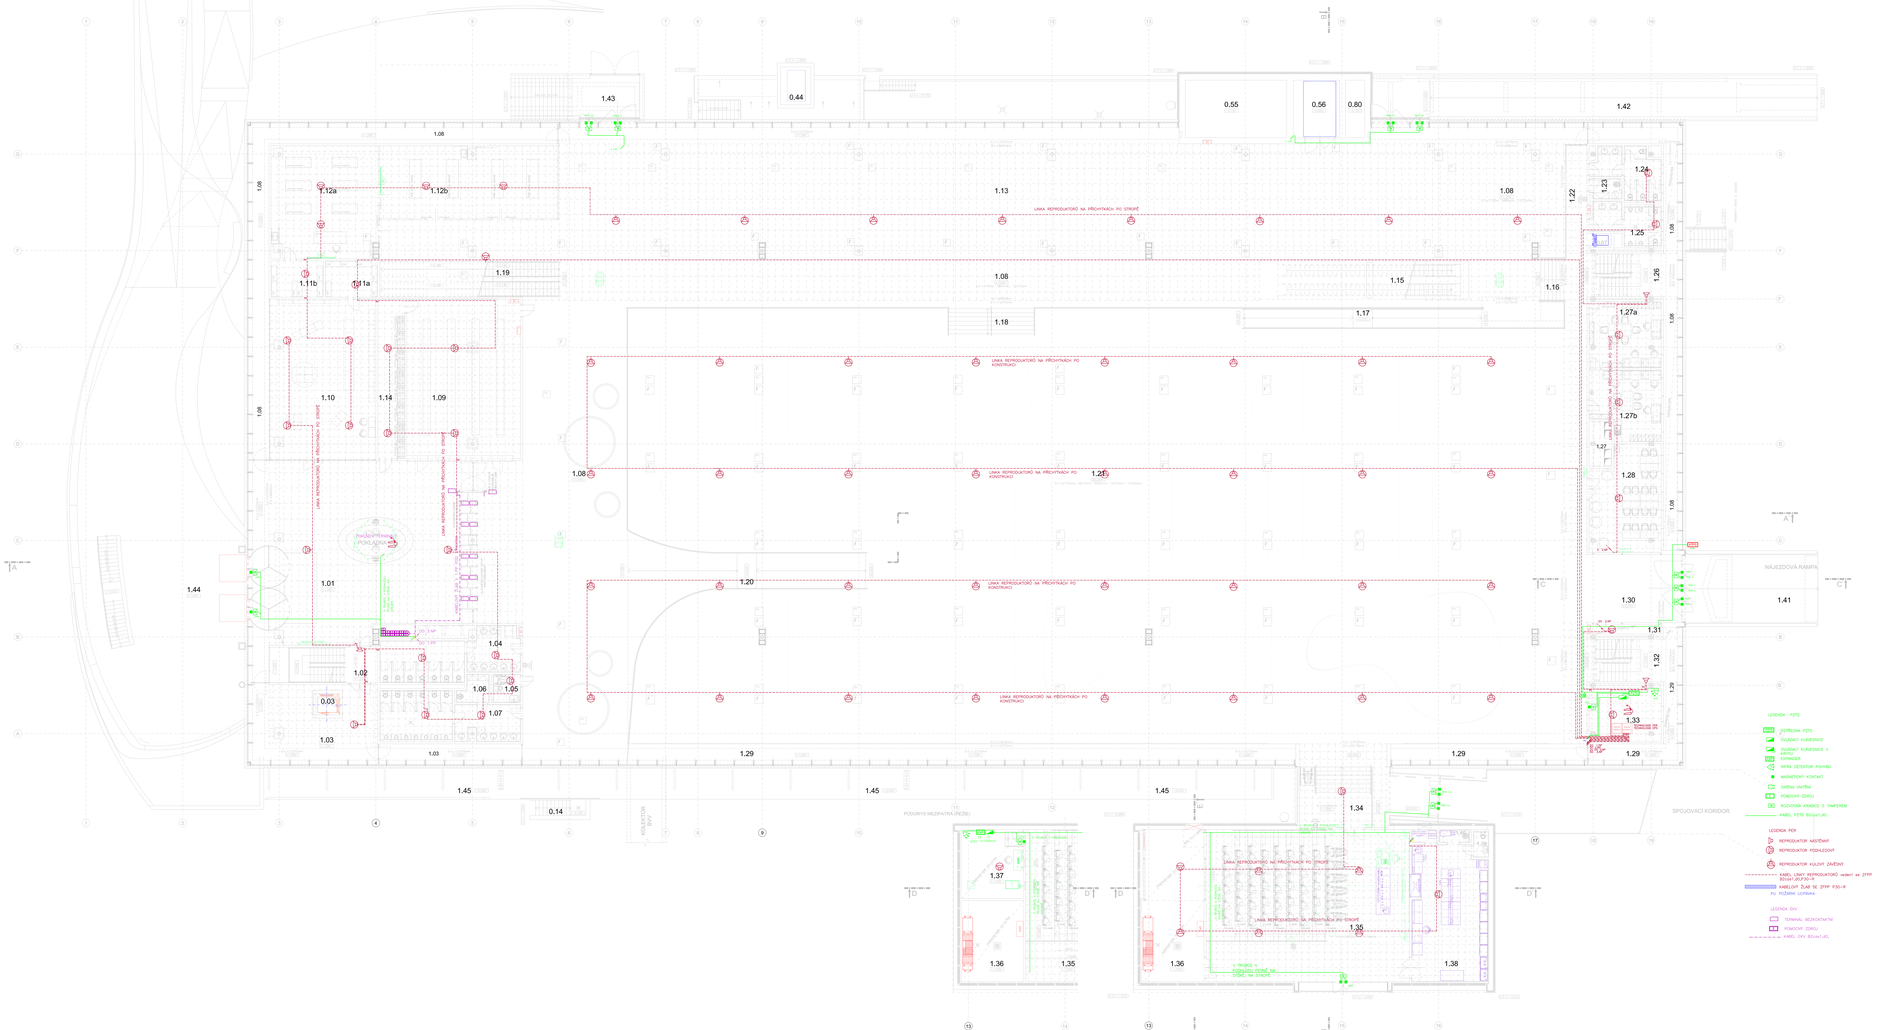

1.NP - LEGENDA MÍSTNOSTÍ:

Č.M.	ÚČEL MÍSTNOSTI	PLOCHA [m²]	S.V. [m]	PODLAHA	POVRCH OPRAVA	POZNÁMKA
1.01	VSTUPNÍ HALA	286,25	4,86	P12	LITÁ PODLAHA	SADROKARTON PROHLÍDKOVÁ TRASA
1.02	SCHODIŠTĚ	23,11	-			SADROKARTON PŘÍRODNÍ LINOLEUM
1.03	CHODBA	73,65	4,86	P12	LITÁ PODLAHA	SADROKARTON PROHLÍDKOVÁ TRASA
1.04	WC - ŽENY - NÁVŠTĚVNÍCI	18,84	2,75	P16	KERAMICKÁ DLAŽBA	SKLENĚNÁ MOZAIKA
1.05	WC - INVALIDÉ S ASISTENTEM	4,73	2,75	P16	KERAMICKÁ DLAŽBA	SKLENĚNÁ MOZAIKA
1.06	ÚKLIDOVÁ MÍSTNOST	4,60	2,75	P16	KERAMICKÁ DLAŽBA	SKLENĚNÁ MOZAIKA
1.07	WC - MUŽI - NÁVŠTĚVNÍCI	35,46	2,75	P16	KERAMICKÁ DLAŽBA	SKLENĚNÁ MOZAIKA
1.08	KOMUNIKACE	901,23	3,00 4,86	P12	LITÁ PODLAHA	SADROKARTON, ČÁSTEČNĚ PROHLÍDKOVÁ TRASA
1.09	ŠATNA S OBSLUHOU	110,76	3,00	P13	LITÁ PODLAHA	SADROKARTON
1.10	PRODEJNA	103,50	3,00	P13	LITÁ PODLAHA	SADROKARTON PROHLÍDKOVÁ TRASA
1.11a	SKLAD PRODEJNY	11,92	3,00	P17	LITÁ PODLAHA	SADROKARTON
1.11b	SKLAD OSEN	11,52	3,00	P17	LITÁ PODLAHA	SADROKARTON
1.12a	OSVY	72,72	3,00	P16	LITÁ PODLAHA	SADROKARTON PROHLÍDKOVÁ TRASA
1.12b	OSVY	77,00	3,00	P16	LITÁ PODLAHA	SADROKARTON PROHLÍDKOVÁ TRASA
1.13	SÉTINÉ BD	591,41	4,86	P13	LITÁ PODLAHA	SADROKARTON, ČÁSTEČNĚ PROHLÍDKOVÁ TRASA
1.14	ŠATNA BEZ OBSLUHY (balmi hosc)	28,04	3,00	P13	LITÁ PODLAHA	SADROKARTON PROHLÍDKOVÁ TRASA
1.15	POJÍZDNÉ SCHODY	-	-			
1.16	SCHODIŠTĚ	3,89	-	P18	LITÁ PODLAHA	
1.17	RAMPA	27,89	-	P18	LITÁ PODLAHA	
1.18	SCHODIŠTĚ	13,97	-	P18	LITÁ PODLAHA	
1.19	ODSLUHE SCHODIŠTĚ	37,87	-	P15	PŘÍRODNÍ LINOLEUM	
1.20	RAMPA	67,94	-	P18	LITÁ PODLAHA	
1.21	EXPOZICE	2402,12	13,43		STÁVAJÍCÍ DLAŽBA	SADROKARTON, ČÁSTEČNĚ PROHLÍDKOVÁ TRASA
1.22	CHODBA	23,07	2,77		STÁVAJÍCÍ DLAŽBA	VAT OMÍTKA ŠTUKOVÁ SADROKARTON, ČÁSTEČNĚ
1.23	ÚKLIDOVÁ KOMORA	3,80	2,50	P20	KERAMICKÁ DLAŽBA	SKLENĚNÁ MOZAIKA
1.24	WC - ŽENY - NÁVŠTĚVNÍCI	16,37	2,50	P20	KERAMICKÁ DLAŽBA	SKLENĚNÁ MOZAIKA
1.25	WC - MUŽI - NÁVŠTĚVNÍCI	14,30	2,50	P20	KERAMICKÁ DLAŽBA	SKLENĚNÁ MOZAIKA
1.26	SCHODIŠTĚ	13,94	-	P15	PŘÍRODNÍ LINOLEUM	SADROKARTON PROHLÍDKOVÁ TRASA
1.27	VÝTAHOVÁ ŠACHTA	8,66	2,75 3,00	P01	BEZPRAŠNÝ NÁTĚR	SADROKARTON
1.27a	KANCELÁŘ - EXT. ZAMĚSTNANCI	26,68	2,65	P21	LITÁ PODLAHA	SADROKARTON
1.27b	KANCELÁŘ - EXT. ZAMĚSTNANCI	28,03	2,65	P21	LITÁ PODLAHA	SADROKARTON
1.28	STUDOVNA, RELAX	43,77	2,65	P21	LITÁ PODLAHA	SADROKARTON
1.29	PARKETY DŘEVOOBVÁLKU PLASTŘ	115,59	2,75 3,00	P23	LITÁ PODLAHA	PŘEDSAZENÁ FASÁDA
1.30	KUBUS	38,74	3,00 5,00	P23	LITÁ PODLAHA	SDK, VAT OMÍTKA ŠTUKOVÁ (OPRAVA OMÍTEK), SDK,
1.31	TECHNICKÁ MÍSTNOST	3,63	2,65	P24	BEZPRAŠNÝ NÁTĚR	SADROKARTON
1.32	SCHODIŠTĚ	19,94	-	P15	PŘÍRODNÍ LINOLEUM	SADROKARTON PROHLÍDKOVÁ TRASA
1.33	VÝLOŽ A ODTĚRKOVÁ EPS	23,56	2,60	P22	PVC ANTISTATICKÉ	SADROKARTON
1.34	VSTUP DO SCIENCE THEATRE	45,01	3,25 4,25	P22	LITÁ PODLAHA	VAT OMÍTKA ŠTUKOVÁ PROHLÍDKOVÁ TRASA
1.35	SCIENCE THEATRE	166,89	3,75 4,25	P27	LITÁ PODLAHA	VAT OMÍTKA ŠTUK, SDK PROHLÍDKOVÁ TRASA
1.36	STRUŽOVNA VÝT + PEVLAD	33,59	3,75 4,25	P24	BEZPRAŠNÝ NÁTĚR	SDK, VAT OMÍTKA ŠTUKOVÁ PROHLÍDKOVÁ TRASA
1.37	ŘEŽIE (v mezipatru)	26,05	2,05	P26	ZATĚŽOVÝ KOBEREC	SDK, VAT OMÍTKA ŠTUKOVÁ PROHLÍDKOVÁ TRASA
1.38	PŘEPADIŠTĚ	44,51	3,65	P30	LITÁ PODLAHA	SKLENĚNÁ MOZAIKA
1.39	SOCIÁLNÍ ZAŘÍZENÍ	2,40	2,75	P08	KERAMICKÁ DLAŽBA	SKLENĚNÁ MOZAIKA
1.40	ÚKLIDOVÁ KOMORA	3,50	2,75	P08	KERAMICKÁ DLAŽBA	SKLENĚNÁ MOZAIKA
1.41	VENKOVNÍ RAMPA	81,00	-	-	KONCEPT. BETONOVÁNÍ TVÁRNICE, ŽB KONSTRUKCE	ŽELEZOBETON - ČÁSTEČNĚ F1.1.2 - Skladba konstr. 22
1.42	VENKOVNÍ RAMPA	104,80	-	-	KONCEPT. BETONOVÁNÍ TVÁRNICE, ŽB KONSTRUKCE	ŽELEZOBETON - ČÁSTEČNĚ F1.1.2 - Skladba konstr. 22
1.43	VENKOVNÍ SCHODIŠTĚ	38,70	-	-	KONCEPT. BETONOVÁNÍ TVÁRNICE, ŽB KONSTRUKCE	ŽELEZOBETON - ČÁSTEČNĚ F1.1.2 - Skladba konstr. 22
1.44	VSTUPNÍ PŘÍSTŘEŠEK	462,00	-	P01	LITÁ PODLAHA	
1.45	VENKOVNÍ ŽB LAVKA	150,80	-	P60	PŘÍMÉ ZALITÍ BETONU TVÁRNICE, ŽB KONSTRUKCE	
0.03	VÝTAHOVÁ ŠACHTA	5,30				ŠACHTA ZAČÍNÁ V 1.PP
0.44	VÝTAHOVÁ ŠACHTA	4,34				ŠACHTA ZAČÍNÁ V 1.PP
0.55	ŠACHTA VÝT	20,07				ŠACHTA ZAČÍNÁ V 1.PP
0.56	VÝTAHOVÁ ŠACHTA	19,98				ŠACHTA ZAČÍNÁ V 1.PP
0.57	VÝTAHOVÁ ŠACHTA	1,53				ŠACHTA ZAČÍNÁ V 1.PP
0.80	VÝT ŠACHTA	8,56				ŠACHTA ZAČÍNÁ V 1.PP

±0,000 = 207,650 m n.m.

SOUŘADNICOVÝ SYSTÉM: JTSK
VÝŠKOVÝ SYSTÉM: BALT p.v.

Č. REVIZE / REVISION NO.	DATUM / DATE OF ISSUE	POPIS REVIZE / DESCRIPTION OF THE REVISION	VYPRACOVAL / ELABORATED BY

GENERÁLNÍ PROJEKTANT / GENERAL DESIGNER

Kodaňská 46/10, 610 00 Brno
tel.: +420 541 126 811
fax: +420 541 211 422
e-mail: brno@ikp.cz
www.ikp.cz

	INVESTOR / CLIENT	AUTORSKÁ AUTORIZACE
	JIHOMORAVSKÝ KRAJ, zastoupený: Mgr. Michalem Hašlarem, hejtmanem Brno, Žerotínovo nám. 3/5, PSČ 601 82	
	OBSAHUJE PROJEKT MANAŽER	
	JIHOMORAVSKÝ KRAJ, zastoupený: Mgr. Michalem Hašlarem, hejtmanem Brno, Žerotínovo nám. 3/5, PSČ 601 82	
	SUBDODAVATEL / SUBCONTRACTOR	ČÍSLO VÝKRESU / DOCUMENT SET NUMBER

NÁZEV OBJEKTU / TITLE	MORAVIAN SCIENCE CENTRE BRNO	VEDOUCÍ PROJEKTU / PROJECT DIRECTOR: Ing. et Ing. Arch. Pavel Hnilička
		ARCHITEKT / ARCHITECT: Ing. arch. Diana Němcová
		PROJEKTANT / DESIGNER: Ing. Dana Svobodová
		PROJEKTANT / DESIGNER: Ing. Aleš Pernica
STAVEBNÍ OBJEKT / BUILDING UNIT	SO.01 Modernizace objektu MSCB	DATUM / DATE: duben 2011
		MĚŘÍTKO / SCALE: 1:100
VRCHOLNÁ OBLAST PROJEKTU	F1.1.4 Technika prostředí staveb	STUPEŇ PROJEKTOVÉ DOKUMENTACE / PROJECT STAGE: DPS
F1.1.4h2Jabezpečnostní rozvody - bezpečnostní systémy		ČÍSLO VÝKRESU / DRAWING NUMBER: F1.1.4h2
OBSAH / CONTENT	PODORYS 1.NP - nový stav	ČÍSLO ZAKÁZKY / JOB NUMBER: 0837_05_11_162_00