



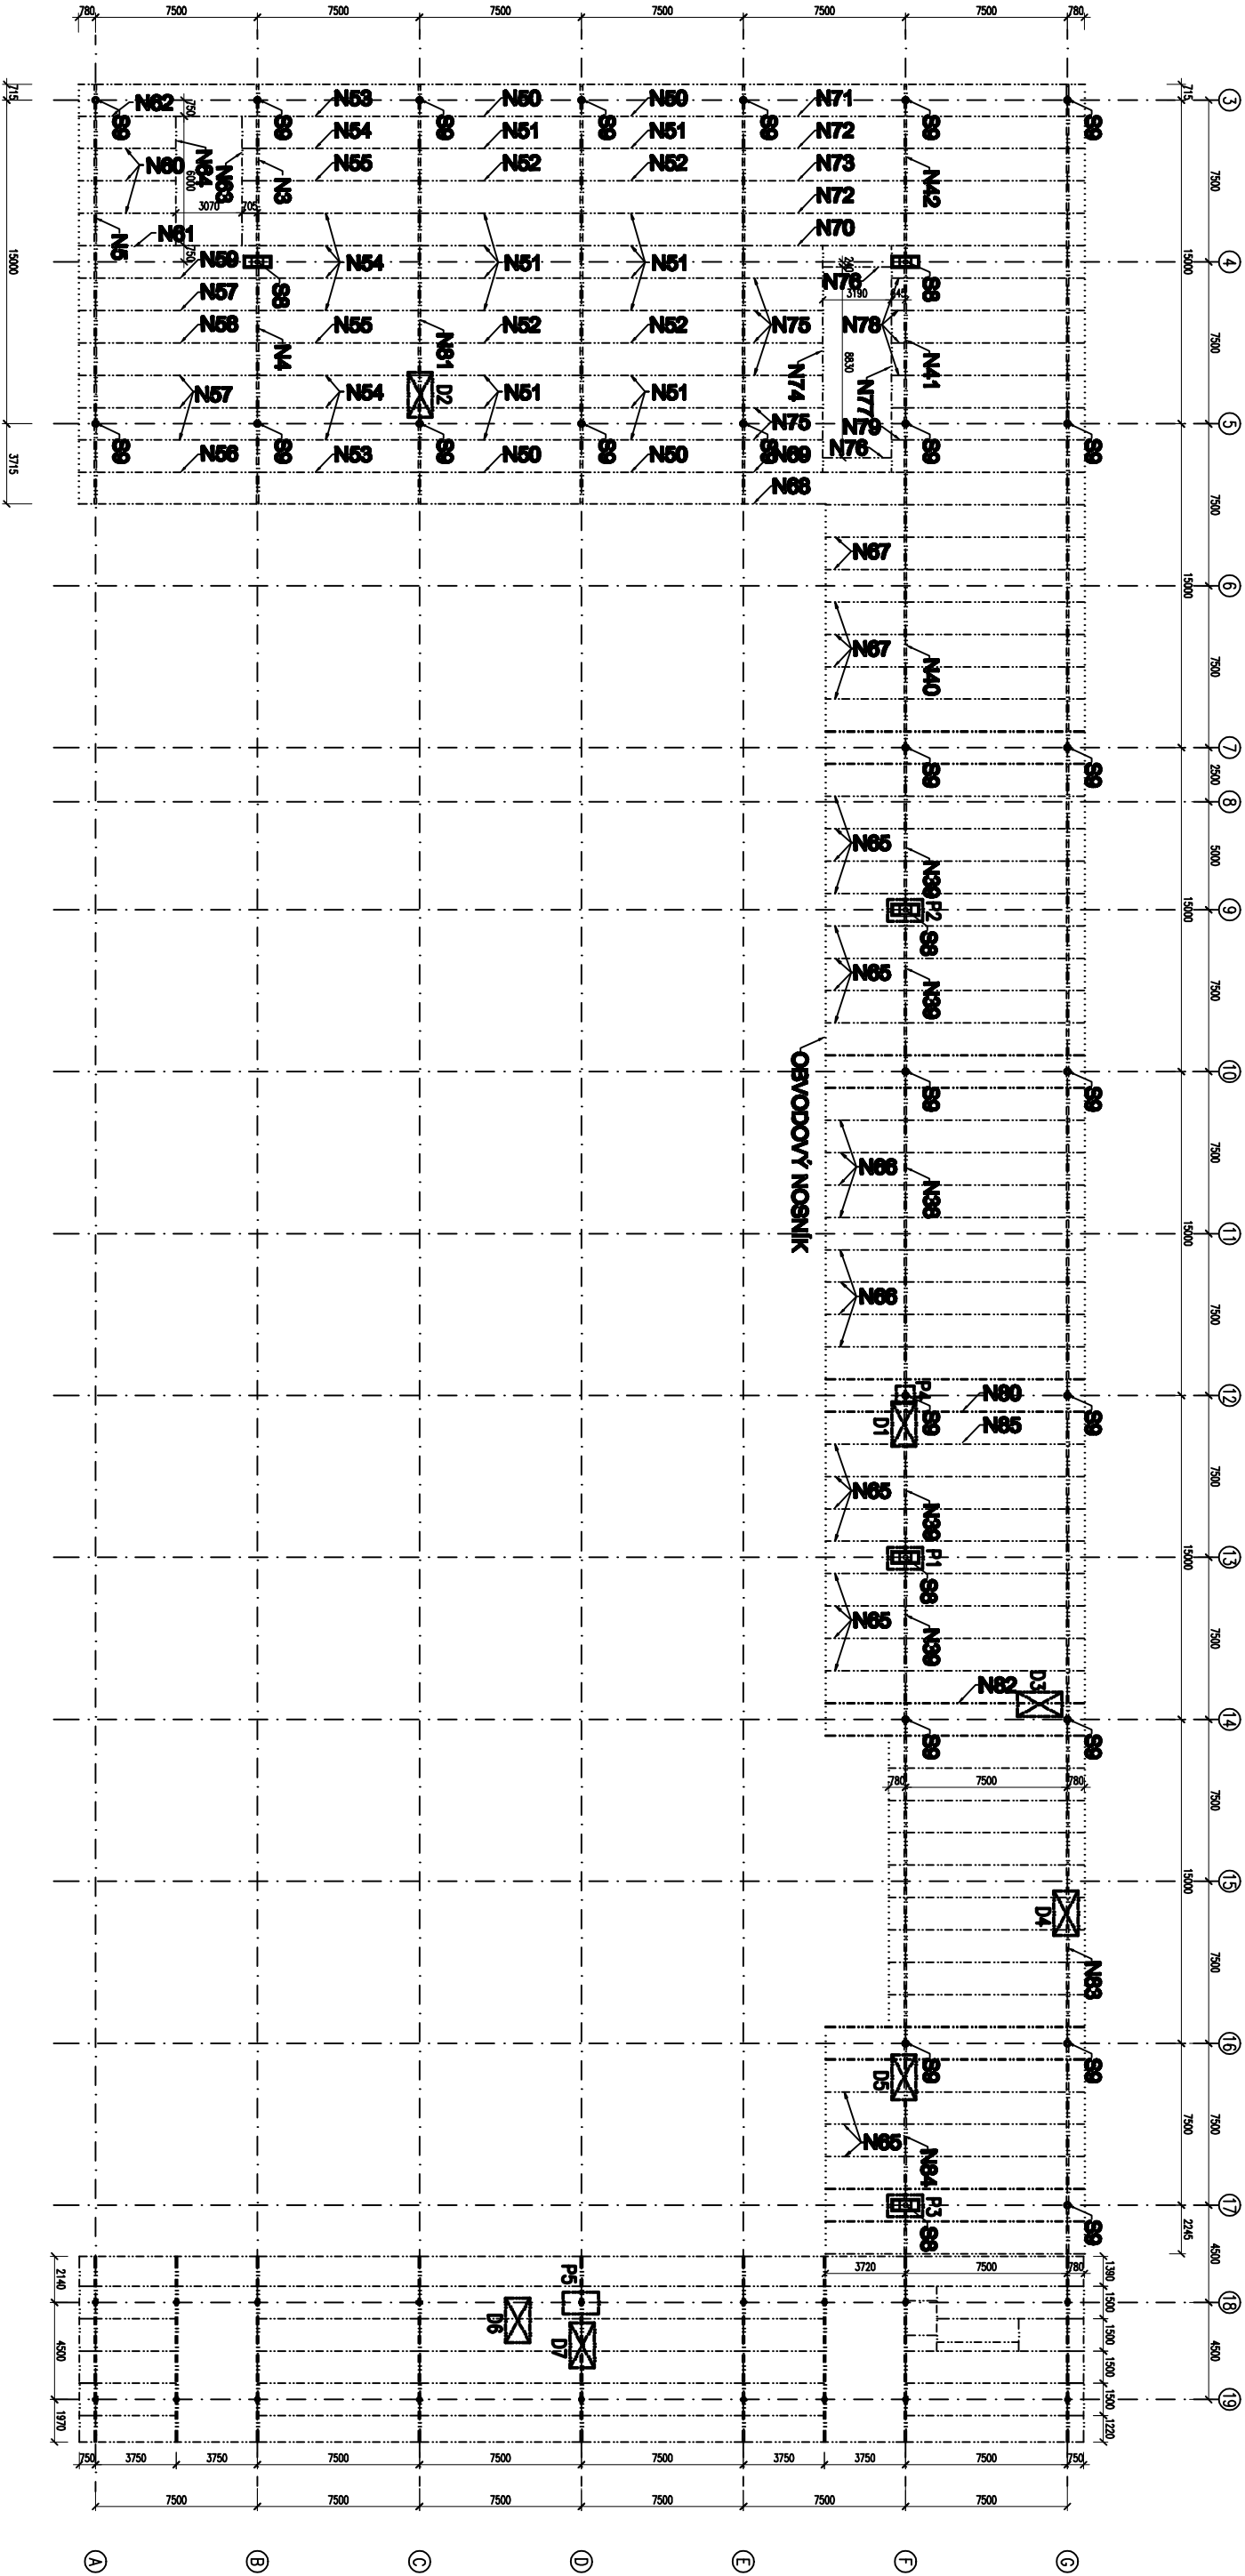

SONDY K NOSNÝM KONSTRUKCÍM
GALERIE, KANCEL.PŘÍSTAVEK – DISPOZICE STROPNÍCH NOSNÍKŮ

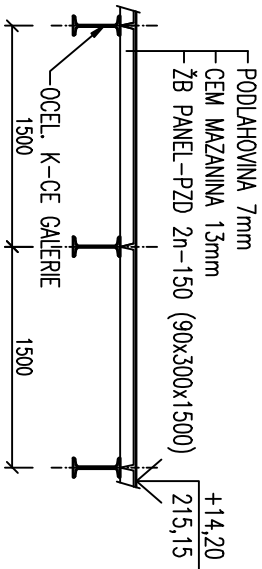


GALERIE – PODLAHOVÉ PANELY



LEGENDA K PRŮZKUMU:

-  **D1** – sonda do stropu
číslo D1
-  **P1** – sonda do sloupu
číslo S1

 BESTEX arch. a s.r.o.	NÁZEV ZAKÁZKY		MSCB SCIENCE CENTRE BRNO	
	NÁZEV VÝKRESU		Statický průzkum objektu	
	PŮDORYS GALERIE, KANCELÁŘSKÉHO PŘÍSTAVKU		2 x A4	
			08/2010	
		M 1:200	05	