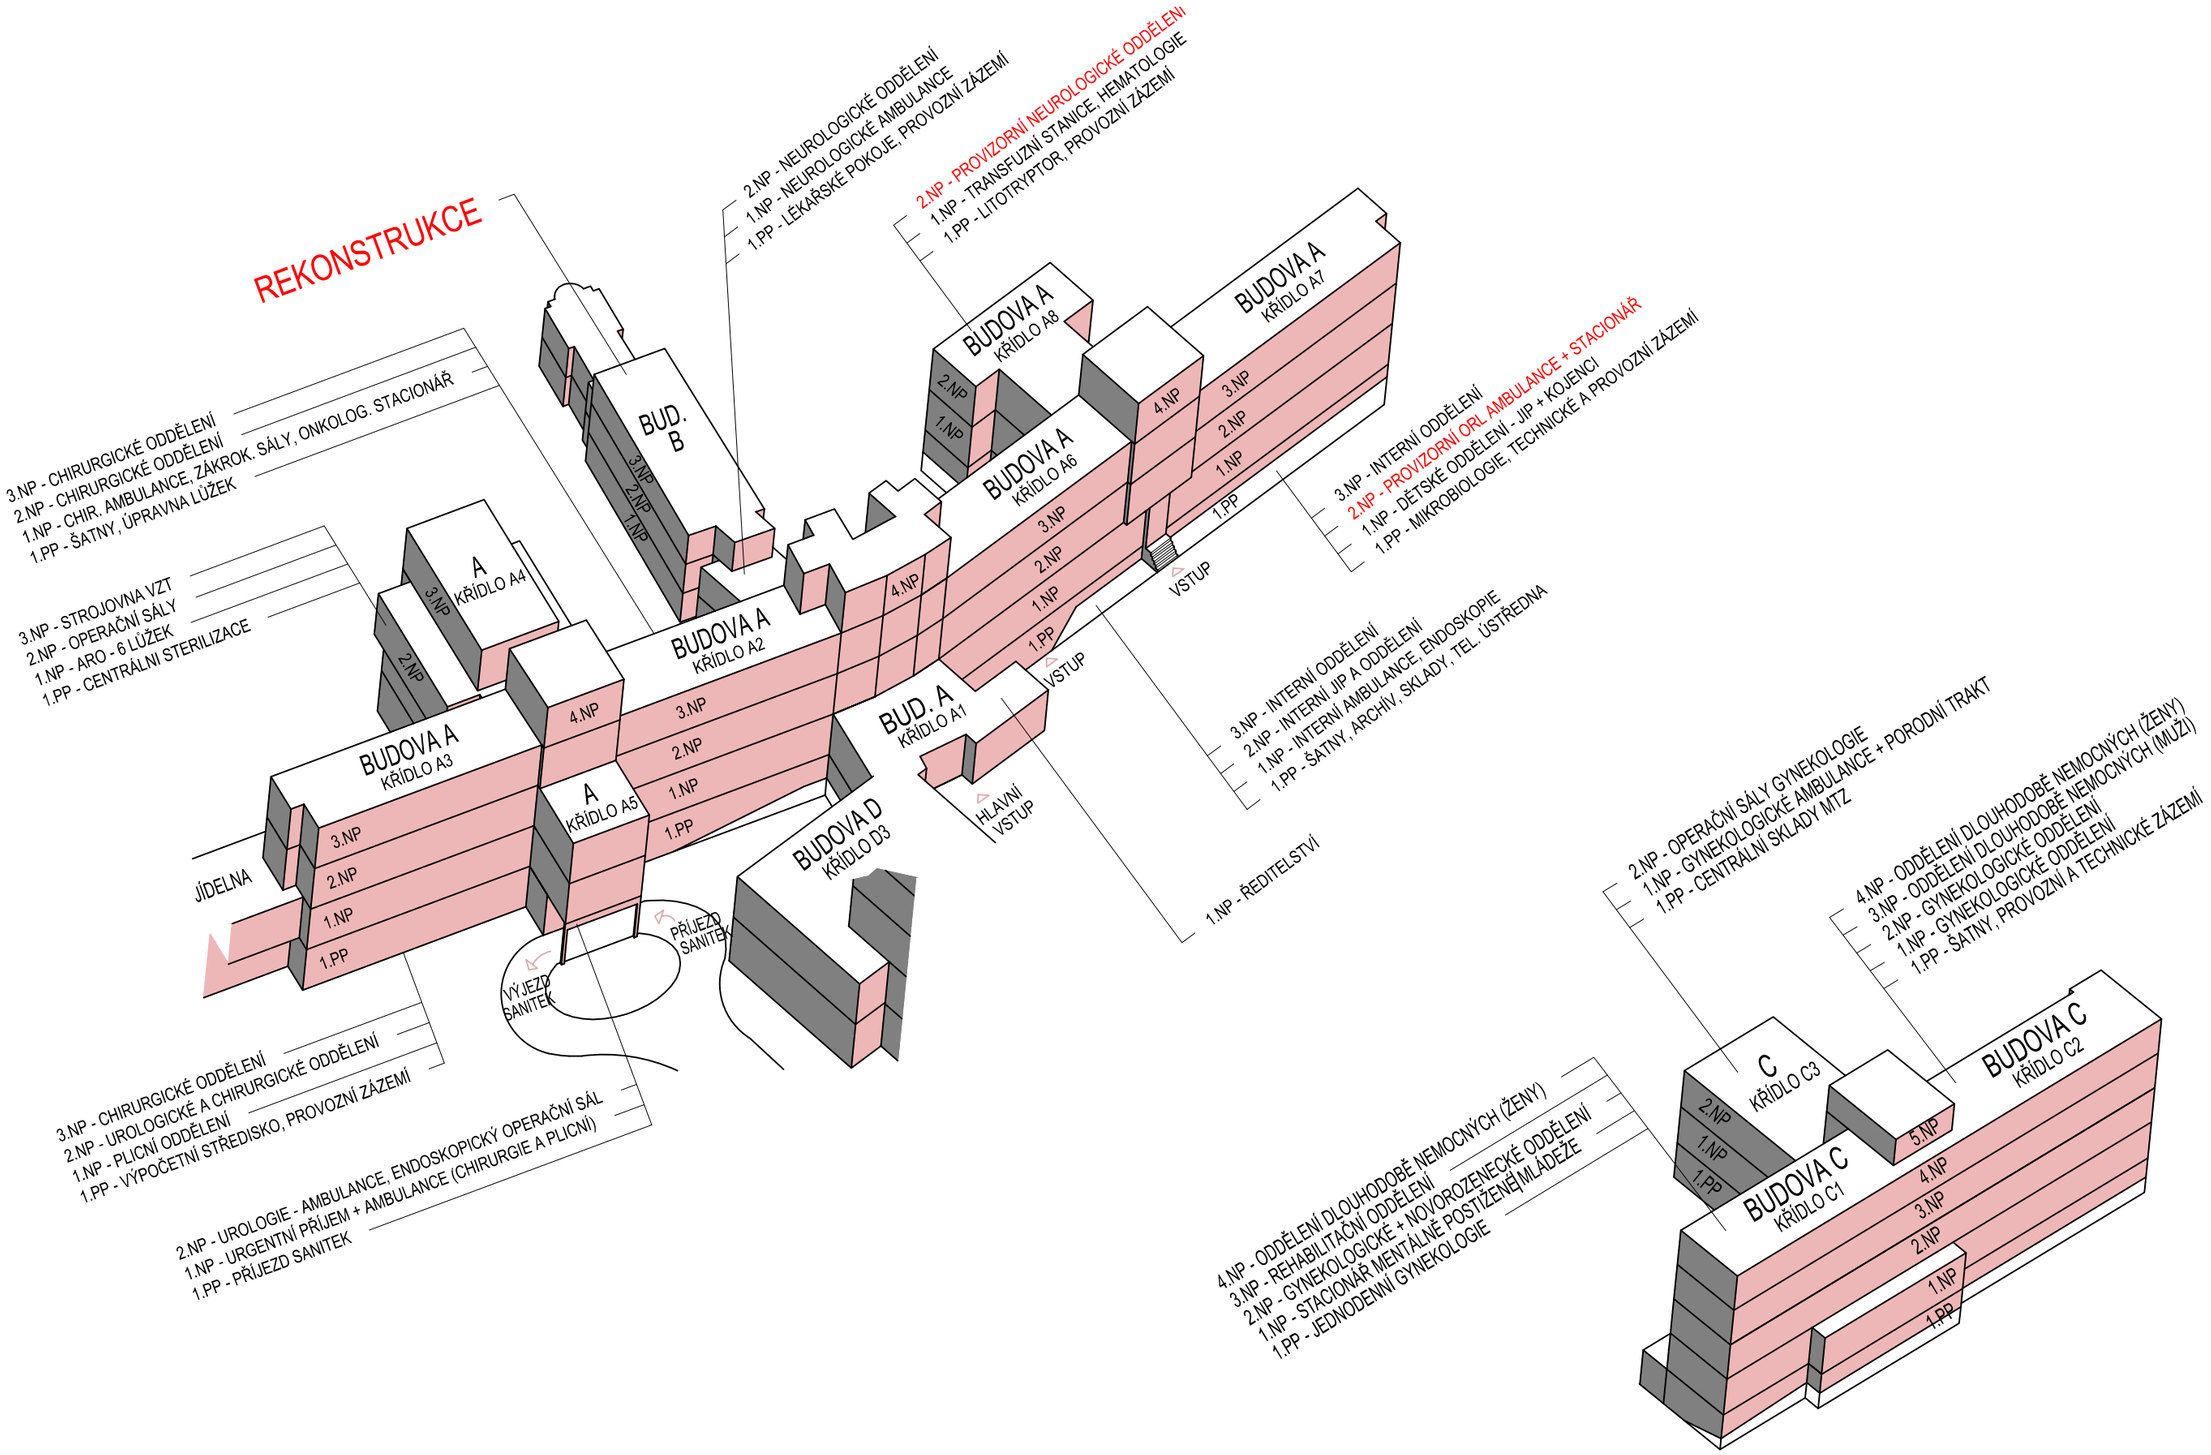

Nemocnice Vyškov, příspěvková organizace

Rekonstrukce budovy B

Architektonicko-dispoziční a provozní studie — prosinec 2015

Schéma budov - provizorní stav v průběhu realizace stavby

B.04