



POHLED VÝCHODNÍ

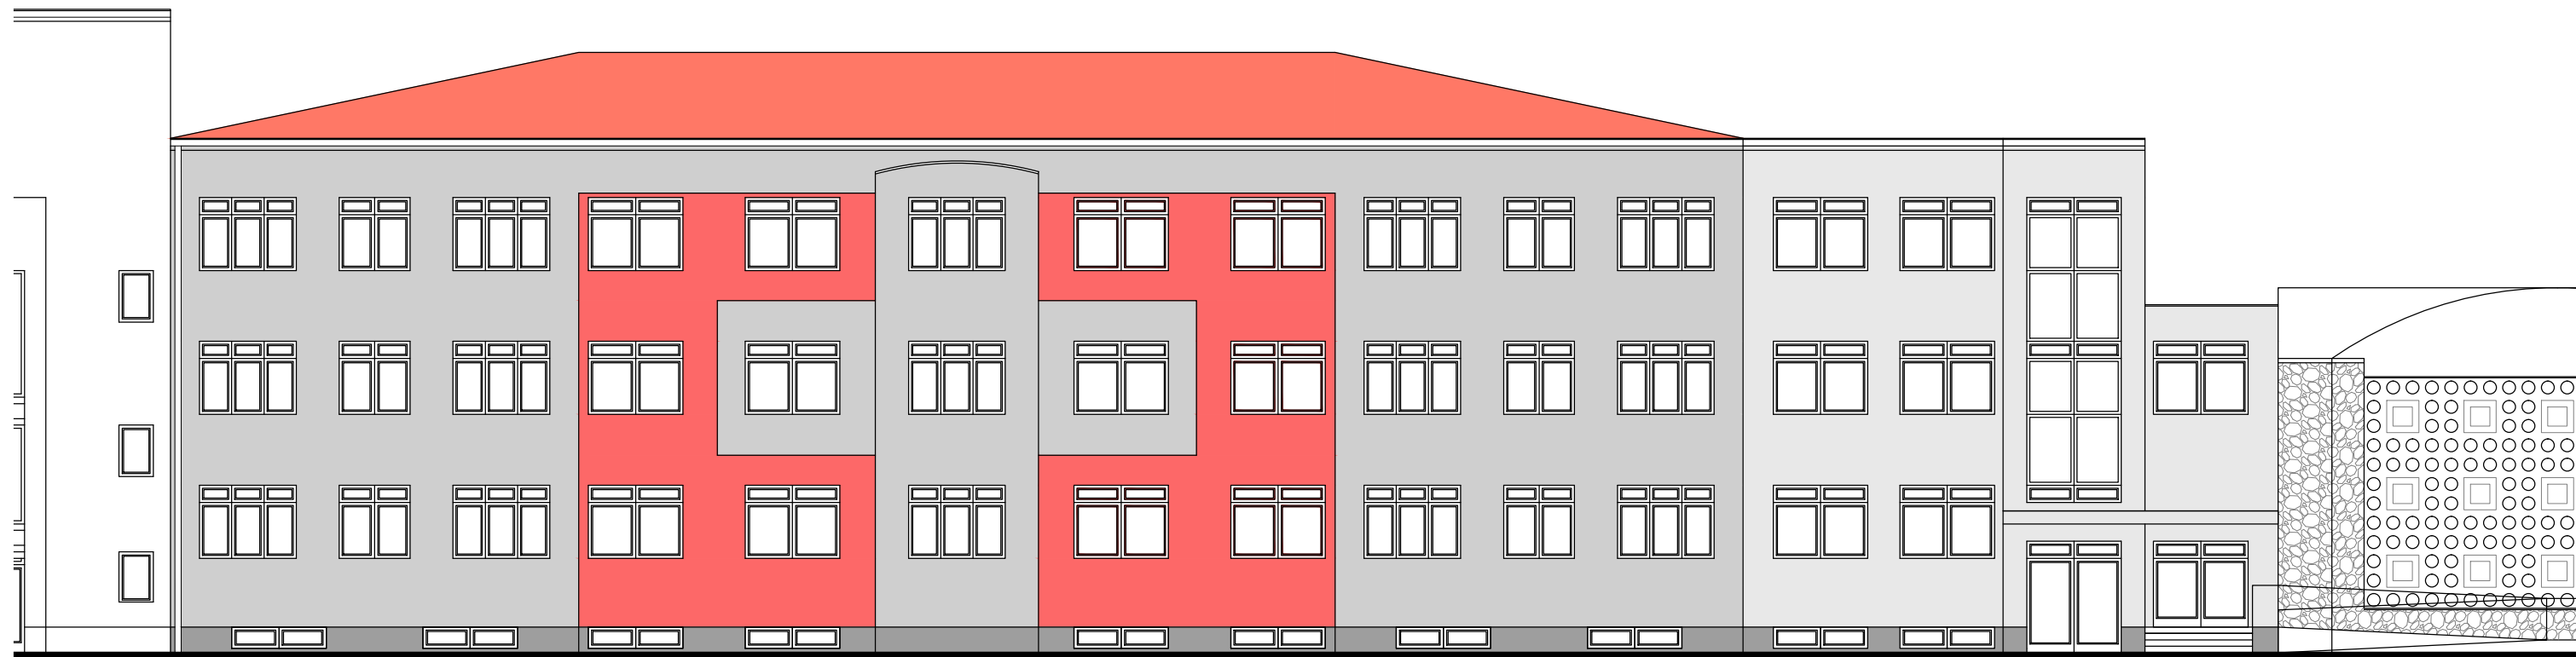

POHLED ZÁPADNÍ

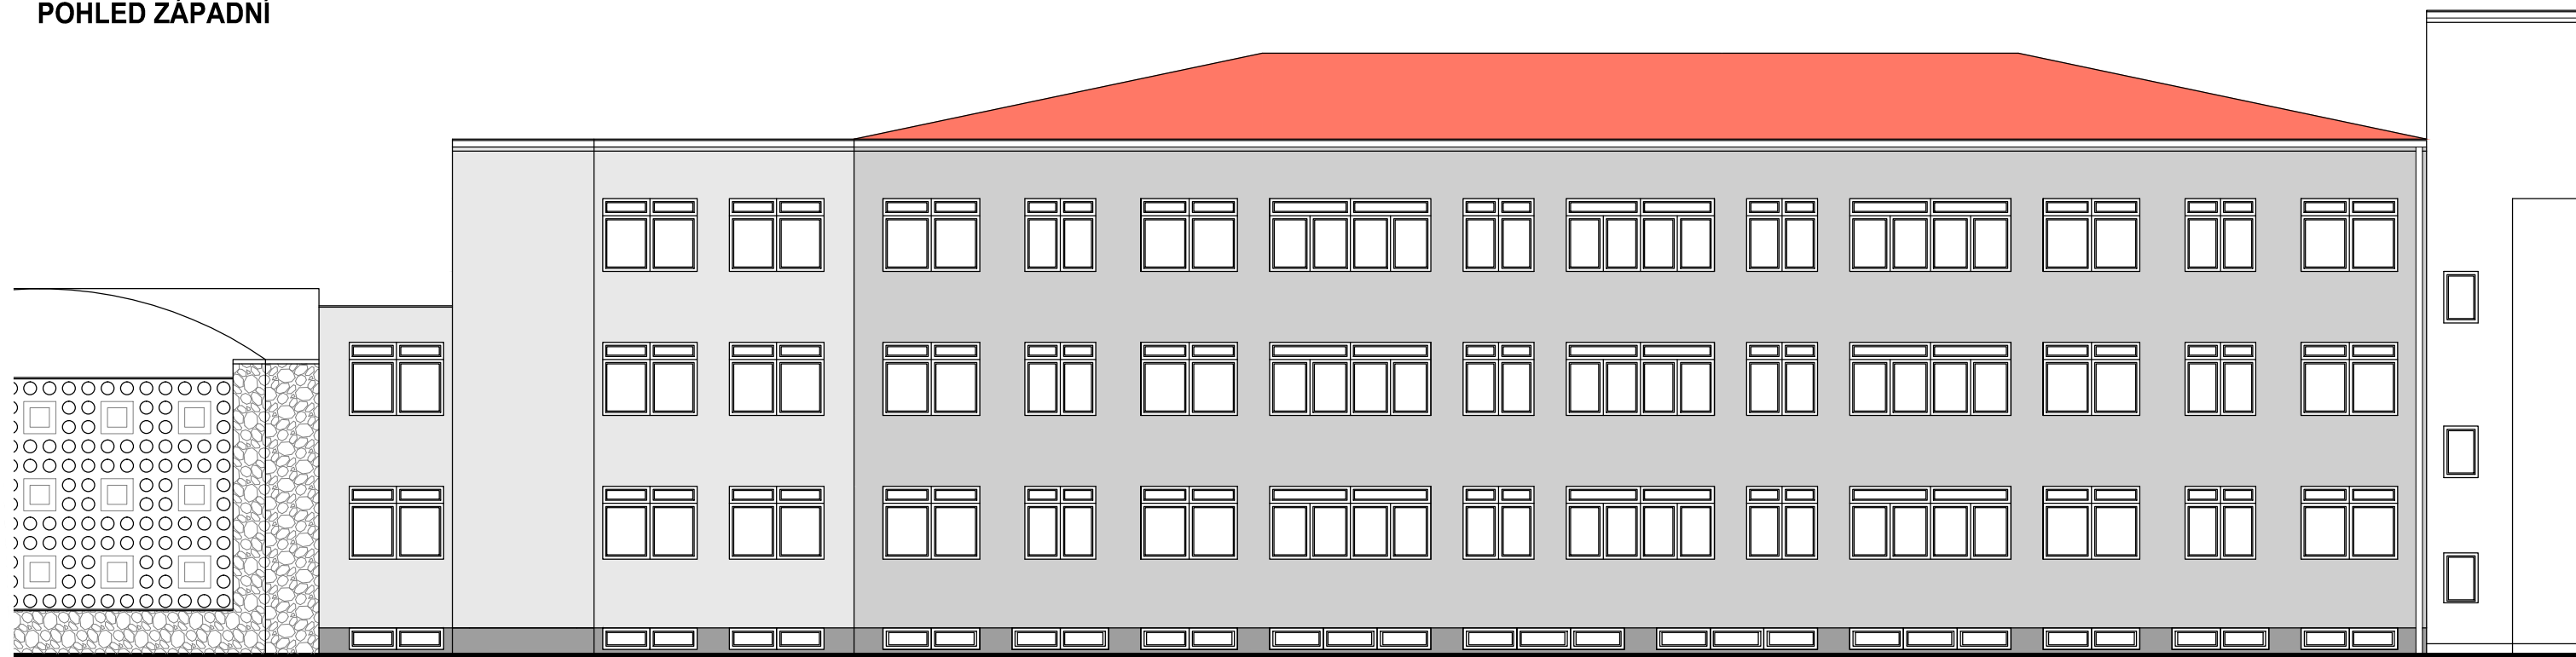

0 3 6 9 m



Nemocnice Vyškov, příspěvková organizace
Rekonstrukce budovy B

Architektonicko-dispoziční a provozní studie

Pohledy - navrhovaný stav

prosinec 2015

měřítko 1:150

B.10