



3.NP

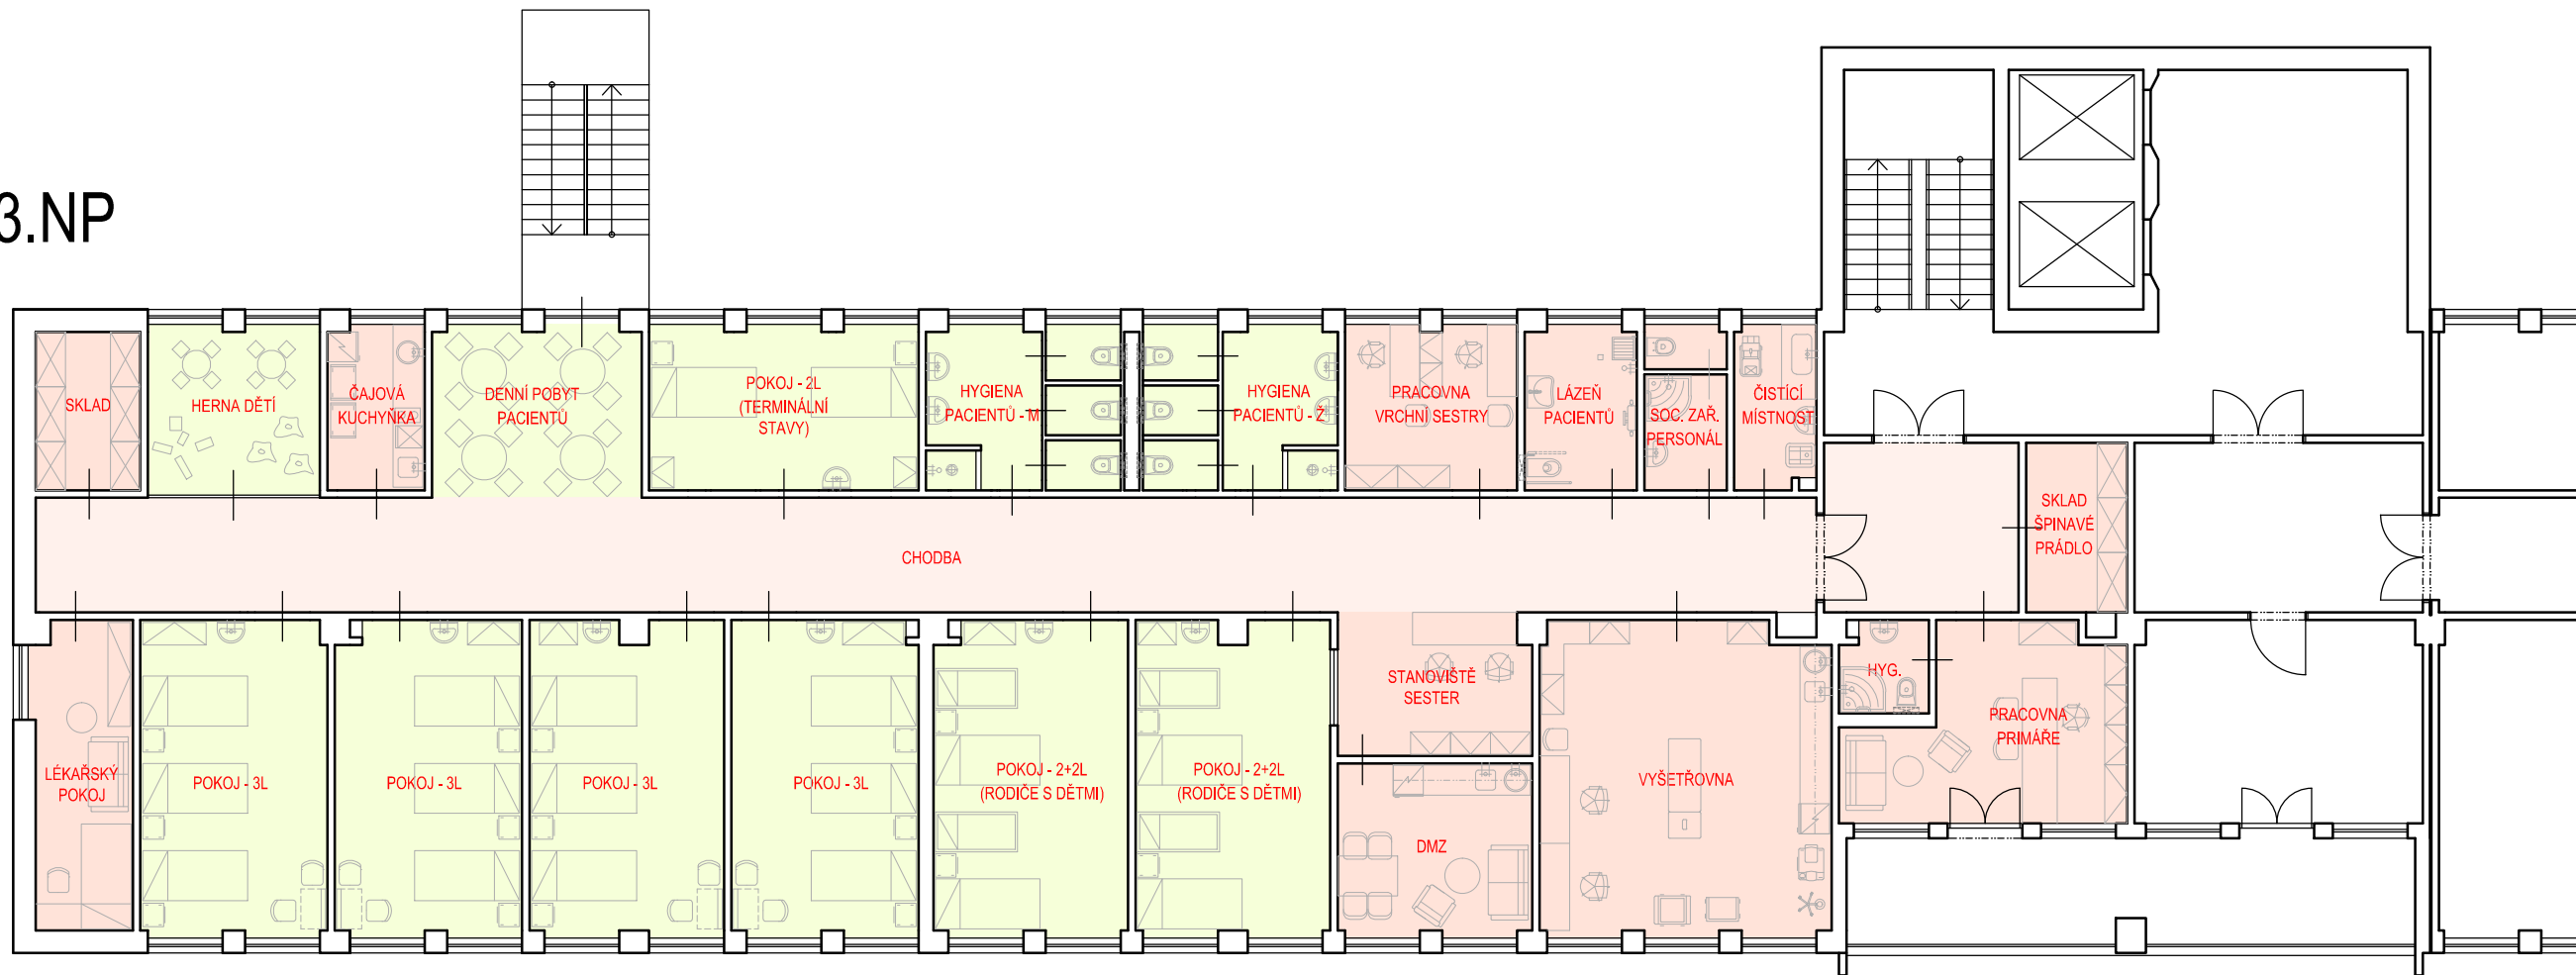

1.NP

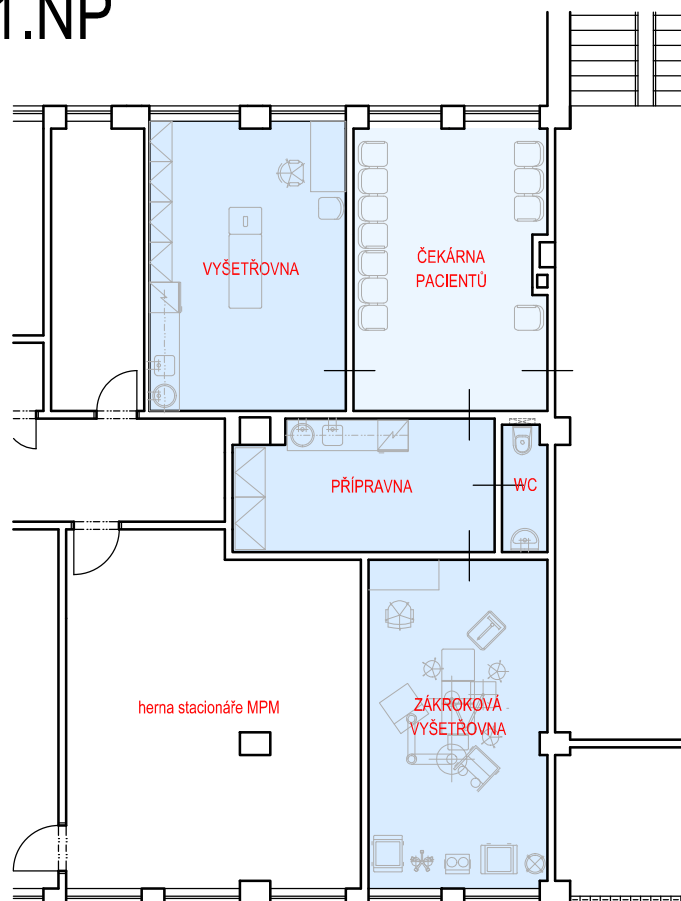

LEGENDA PLOCH - PROVOZNÍ ŘEŠENÍ

- LŮŽKOVÁ ČÁST, ZÁZEMÍ PACIENTŮ
- PROVOZNÍ ČÁST, PERSONÁLNÍ ZÁZEMÍ
- KOMUNIKAČNÍ PROSTORY
- AMBULANTNÍ ČÁST

