


# VZT SCHÉMA

ZARÍZENÍ Č. 15.1 - SCIENCE THEATER - PŘÍPRAVNA

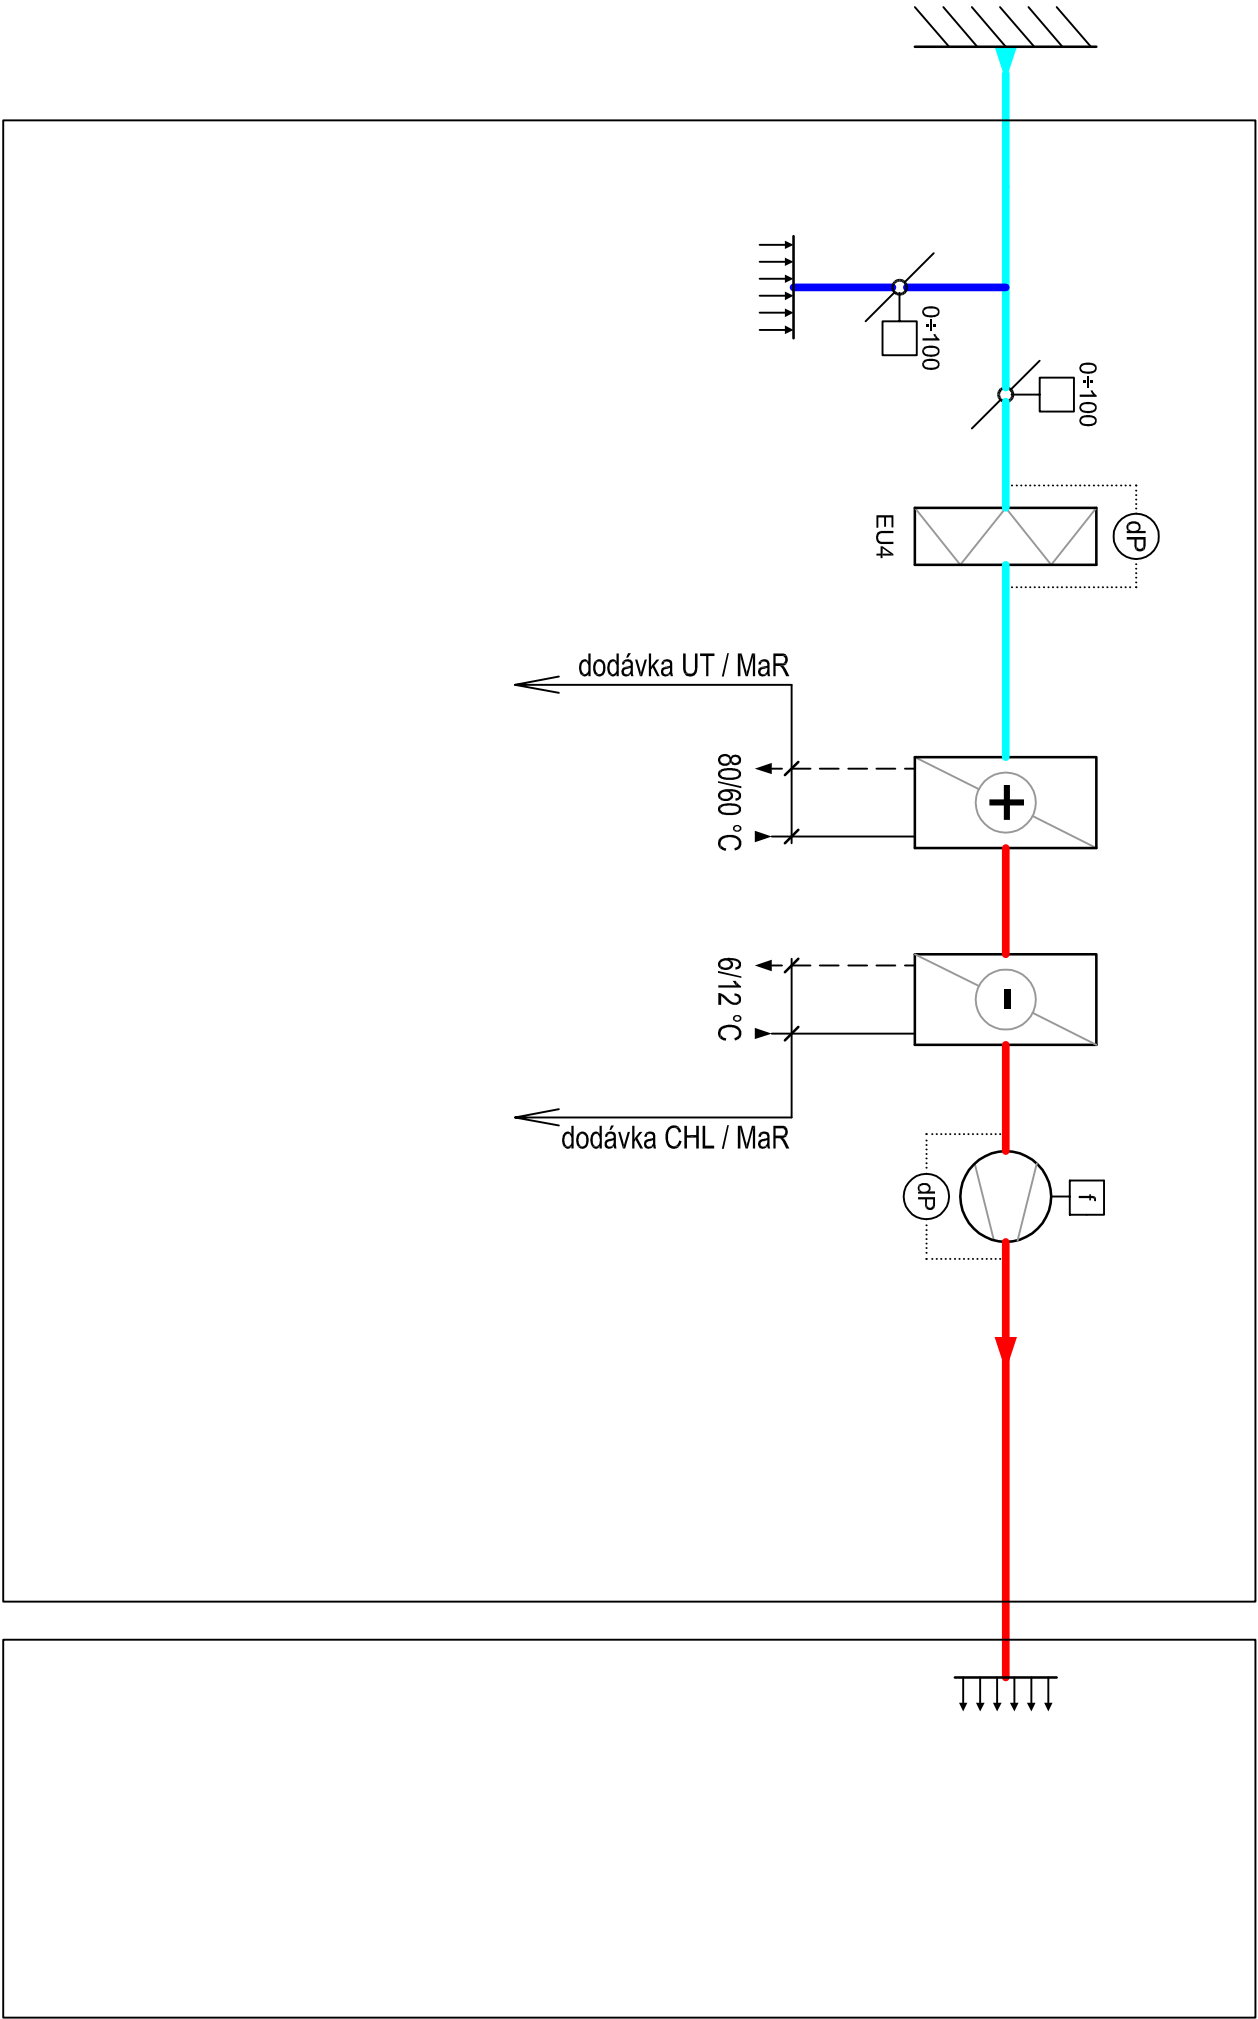

## LEGENDA:

- REGULAČNÍ KLAPKA 0÷100%
- UZAVÍRACÍ KLAPKA 0/1
- VENTILÁTOR S FREKVENČNÍM MĚNIČEM
- OHŘÍVAČ (80/60) °C
- CHLADIČ (6/12) °C
- FILTR

**Poznámky:**  
Při vypnutí zařízení uzavřít klapky na sání a výfuku jednotky.  
Objemový průtok jednotkou řízen dle provozu laboratorní digestoře.