


VZT SCHÉMA

ZARÍZENÍ Č. 01.1A - VĚTRÁNÍ EXPOZICE
ZARÍZENÍ Č. 01.1B - VĚTRÁNÍ EXPOZICE
ZARÍZENÍ Č. 01.1C - NOČNÍ VĚTRÁNÍ

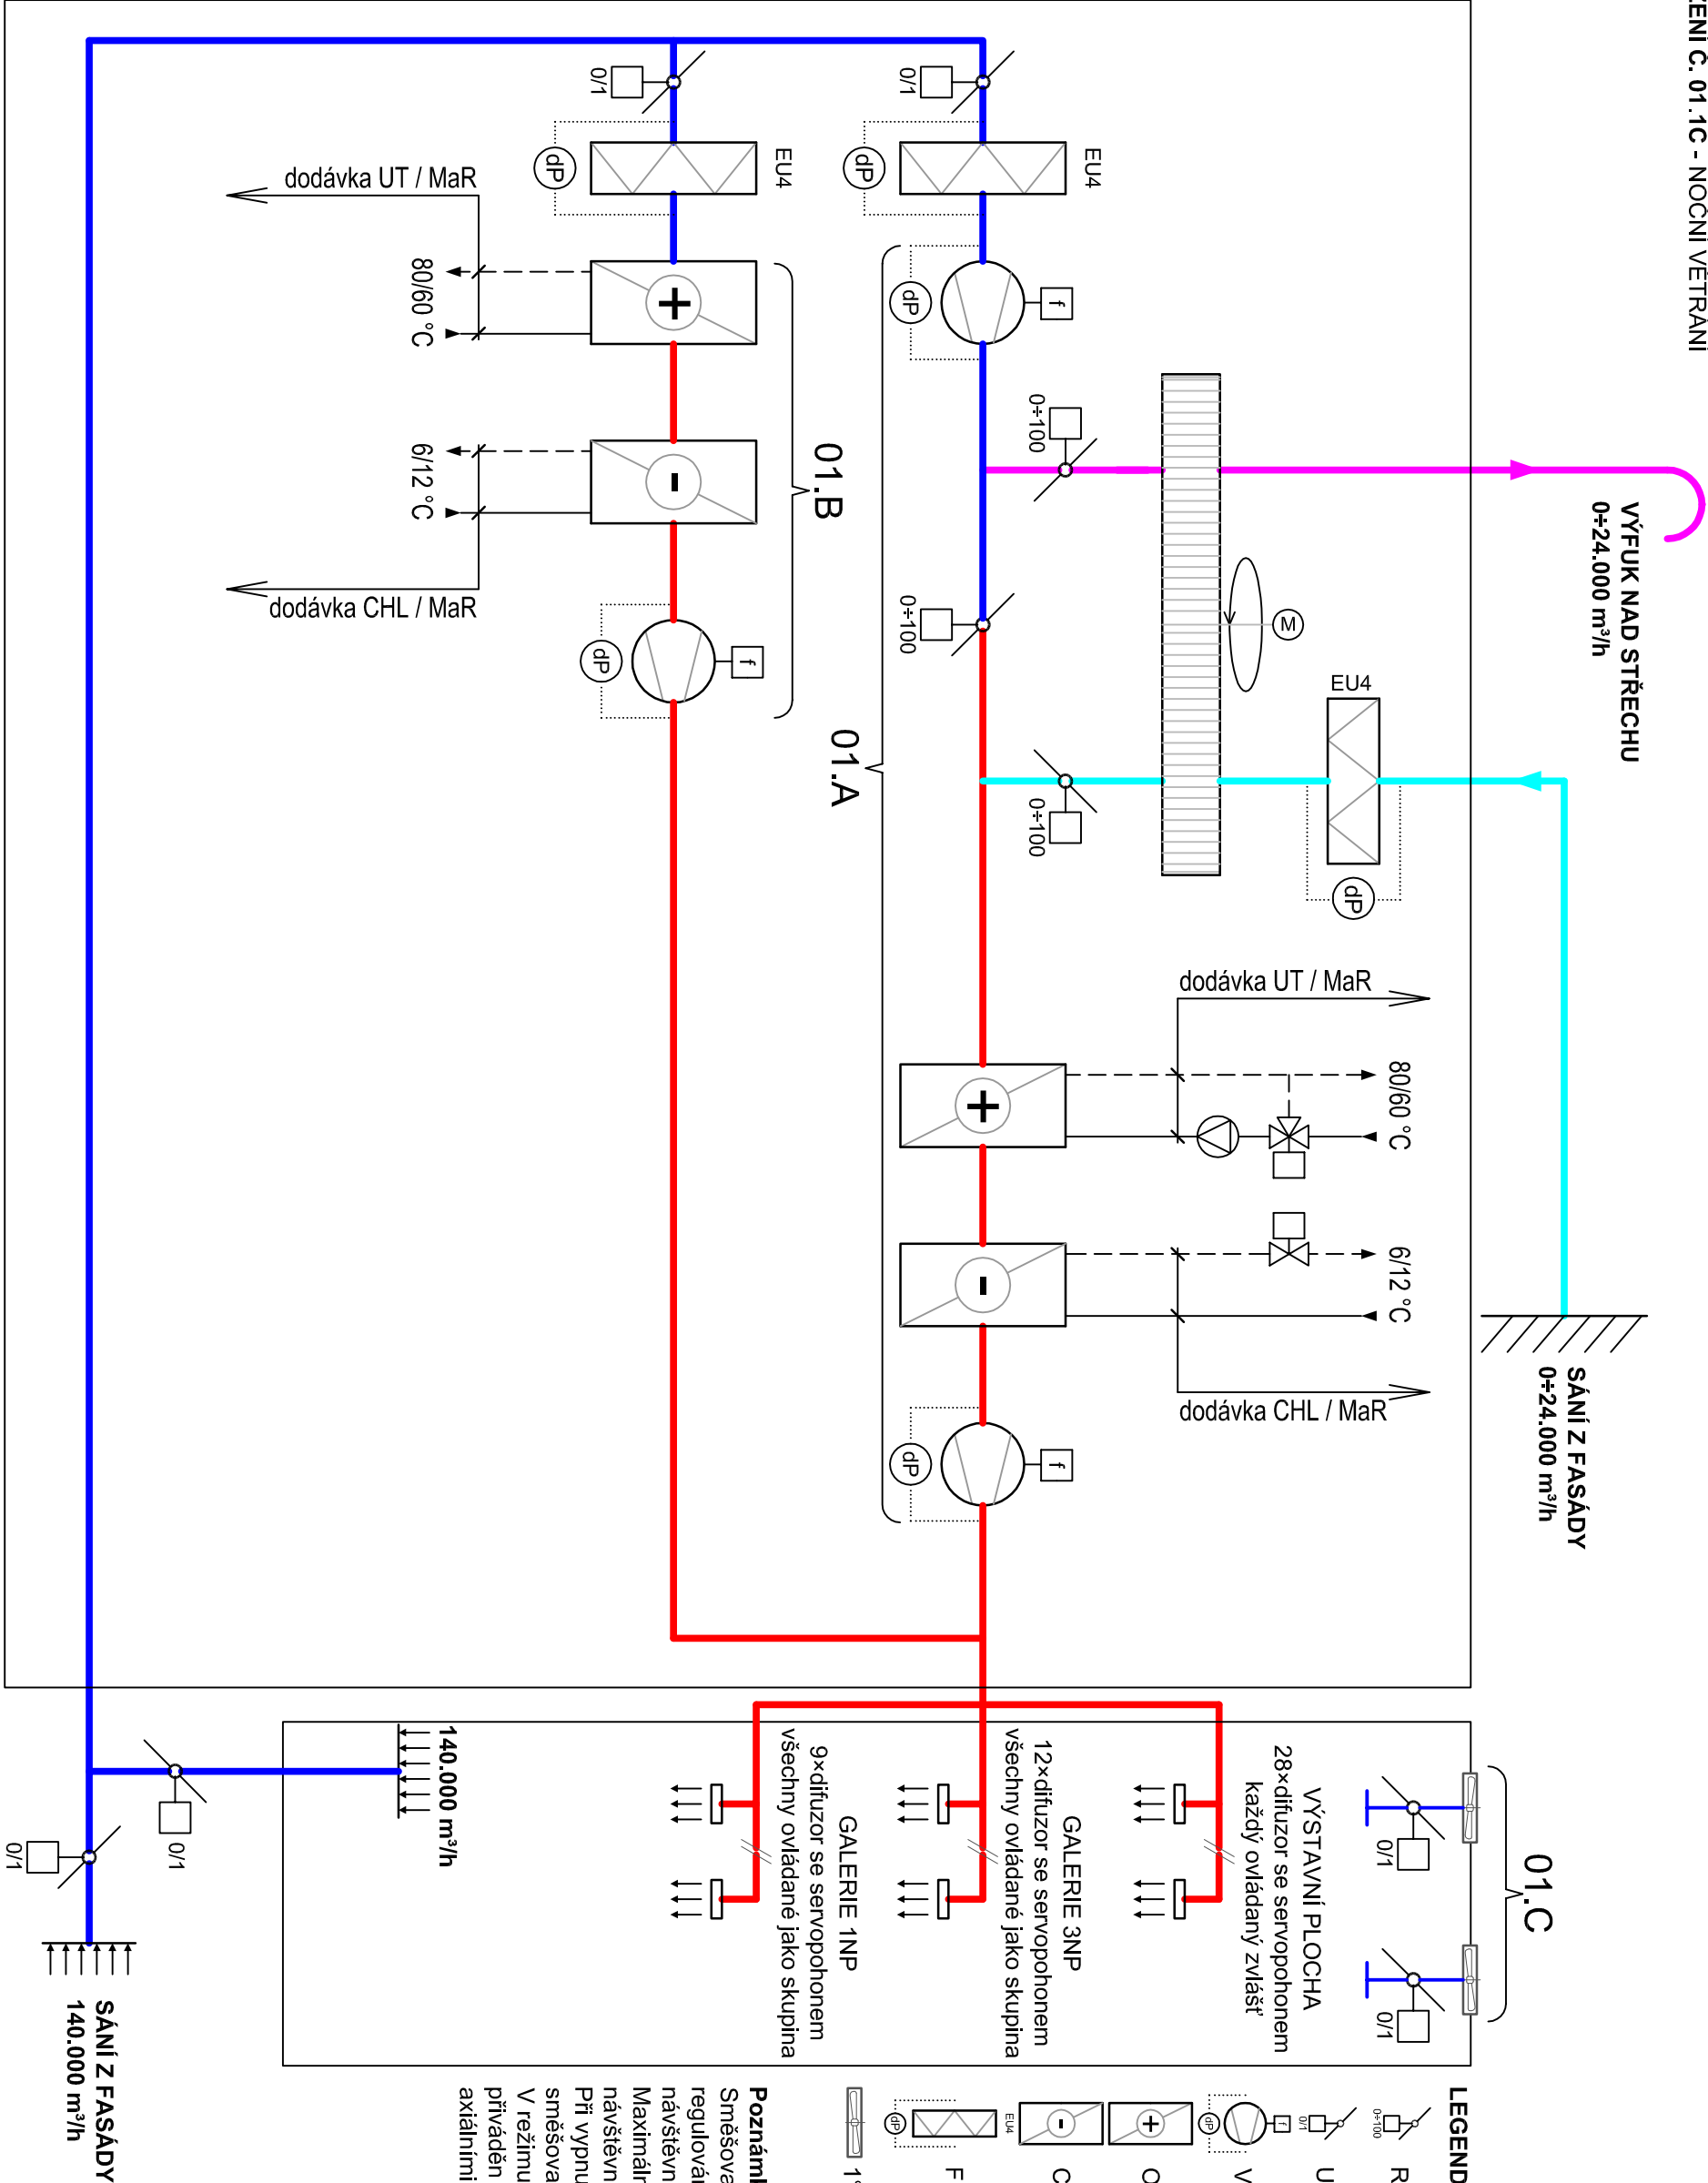

Poznámky:
Směšovací poměr čerstvý vzduch / cirkulace, bude regulován na základě informace o aktuálním počtu návštěvníků.
Maximální očekávaný počet návštěvníků: 100% = 800 návštěvníků.
Při vypnutí zařízení uzavřít klapky na sání jednotky a směšovací klapky nastavit na 100% cirkulaci.
V režimu nočního větrání, bude cirkulační jednotkou přiváděn venkovní vzduch, který bude z haly odváděn axiálními ventilátory, umístěnými ve střešním plášti.