ŘEZ 8-8'

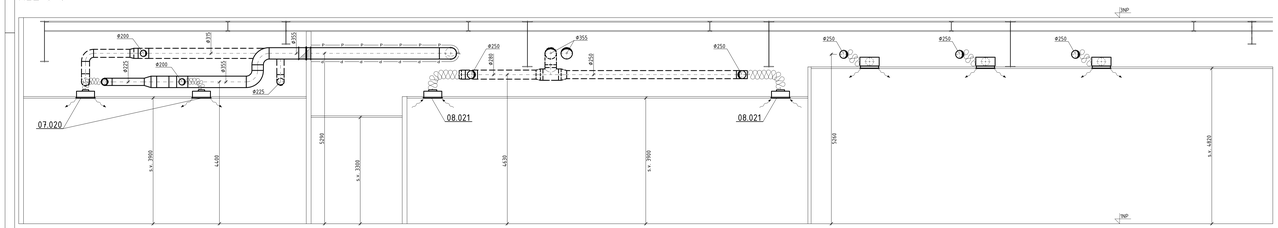

ŘEZ 9-9'

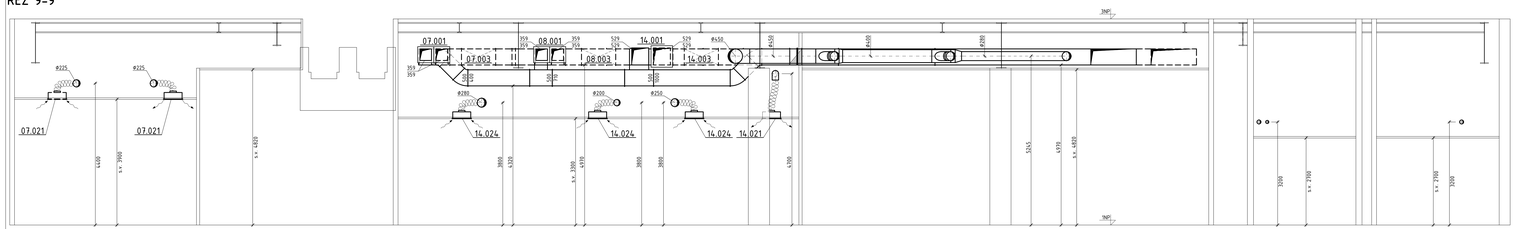

ŘEZ 10-10'

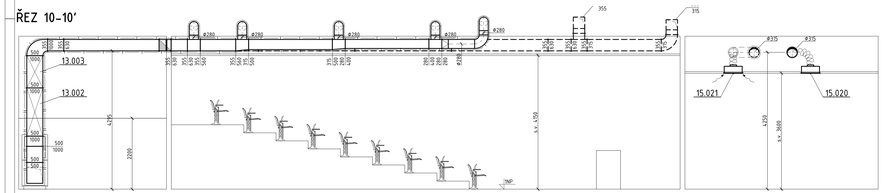

ŘEZ 11-11'

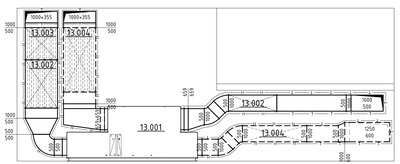

ŘEZ 12-12'

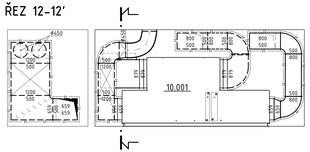

LEGENDA

- PŘÍVODNÍ POTRUBÍ
- ODVODNÍ POTRUBÍ
- PROTIHLUKOVÁ IZOLACE
- TEPELNÁ IZOLACE
- MĚDĚNÉ POTRUBÍ NA CHLADIVO
- MNOŽSTVÍ PŘIVÁDĚNÉHO VZDUCHU / MNOŽSTVÍ ODVÁDĚNÉHO VZDUCHU
- POŽÁRNÍ KLAPKA
- PŘÍVODNÍ ANEMOSTAT
- ODVODNÍ ANEMOSTAT

±0,000 = 207,450 m n.m.

SOUŘADNICOVÝ SYSTÉM: JTSK
VÝŠKOVÝ SYSTÉM: BALT

REVIZNÍ / REVISION	DATUM VYDÁNÍ / DATE OF ISSUE	DESCRIPTION OF SHEET REVISION	VYHOTOVIL / ELABORATED BY

AUTORIZACE PROJEKTANTA / GENERAL DESIGNER	
	KK a.s. Kociánka 8/10, 612 00 Brno tel.: +420 541 126 111 fax.: +420 541 126 610 e-mail: brno@kkas.cz www.kkas.cz
INVESTOR / CLIENT	JIHOMORAVSKÝ KRAJ, zastoupený Mgr. Michalem Haškem, hejtmanem Brno, Žerotínovo nám. 3/5, PSC 601 82
OBJEDNATEL / PROJECT MANAGER	JIHOMORAVSKÝ KRAJ, zastoupený Mgr. Michalem Haškem, hejtmanem Brno, Žerotínovo nám. 3/5, PSC 601 82
SUBDODAVATEL / SUBCONTRACTOR	KLIMAKOM, spol. s r. o. Klimkovická 4, 543 00 Brno tel.: +420 547 242 068 e-mail: klimakom@klimakom.cz
AUTORIZACE / AUTHORIZED BY	
ČÍSLO PLÁNU / DOCUMENT SET NUMBER	
STAVBA / PROJECT	MORAVIAN SCIENCE CENTRE BRNO
MANAŽER PROJEKTU / PROJECT MANAGER	Ing. JiPí Halíř
ARCHITEKT / ARCHITECT	Ing. arch. Zdeňa Tománková
HLAVNÍ PROJEKTANT / CHIEF PROJECTANT	Ing. Marek Jakubcová
PROJEKTANT / DESIGNER	Ing. JiPí Šimsa
ZODPOVĚDNÝ PROJEKTANT / DESIGNER	
KONTROLOVAL / CHECKED BY	ING. 837
DATUM / DATE	Srpen 2011
MĚŘÍTKO / SCALE	1:50
STUPEŇ PROJEKTU / PROJECT STAGE	DPS
DOKUMENTACE / DOCUMENTATION	F1.1.4c
OBJEKT / BUILDING PART	SO 0Modernizace objektu MSCB
SOUBOR / PACKAGE	F1.1.4Technika prostředí staveb
OBSAH / CONTENT	REZY VZDUCHOTECHNIKA
ČÍSLO VÝKRESU / DRAWING NUMBER	0837_05_07_019_00
REVIZE / REVISION	