13 14 15 16

G F

0.55 0.56 0.80 0.85 0.83 0.84 0.54

1120 1000
1120 1120
2800 800
3700×1400 H.H. 3700
4300×1200
01.006 PROTIDEŠŤOVÝ ZÁKRYT 1500×1600
1500 1400
1500 1400
1500 1000
1120 1000
1500 1000
01.004
01.004
01A.001
1500 1000
1120 1000
1000 1120
01.010
01.011
5500 1120
STĚNA BUDE VYZDĚNA PO INSTALACI VZT JEDNOTKY
01B.001
2680 2385
2000 2000
01.003
01.003
35.101
Qchl=2,8 kW
MaR
01.002
01.002
1000 3500
1000 3500
1000 3500
400×200 EW 60
ESKALÁTORY S.V.=2970mm
ES S.V

A A'

B B'

LEGENDA

- PŘÍVODNÍ POTRUBÍ
- ODVODNÍ POTRUBÍ
- PROTIHLUKOVÁ IZOLACE
- TEPELNÁ IZOLACE
- MĚDĚNÉ POTRUBÍ NA CHLADIVO
- KAZETOVÝ FAN-COIL
- NÁSTĚNNÝ FAN-COIL

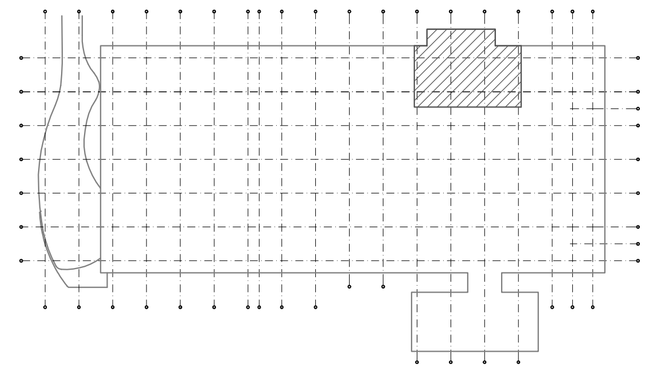

±0,000 = 207,650 m n.m.

SOUŘADNICOVÝ SYSTÉM: JTSK
VÝŠKOVÝ SYSTÉM: BALT

Č. REVIZE: REVISION NO.:	DATUM VYDÁNÍ: DATE OF ISSUE:	POPIS REVIZE: DESCRIPTION OF THE REVISION:	VYPRACOVAL: ELABORATED BY:

GENERÁLNÍ PROJEKTANT: GENERAL DESIGNER:
K4 ARCHITECTS ENGINEERS
K4 a.s.
Kociánka 8/10, 612 00 Brno
tel.: +420 541 126 611
fax.: +420 541 126 610
e-mail: brno@k4.cz
www.k4.cz

INVESTOR: CLIENT:
JIHOMORAVSKÝ KRAJ, zastoupený Mgr. Michalem Haškem, hejtmanem Brno, Žerotínovo nám. 3/5, PSČ 601 82

OBJEDNATEL: PROJECT MANAGER:
JIHOMORAVSKÝ KRAJ, zastoupený Mgr. Michalem Haškem, hejtmanem Brno, Žerotínovo nám. 3/5, PSČ 601 82

AUTORIZACE: AUTHORIZED BY:

SUBDODAVATEL: SUBCONTRACTOR:
klimakom
KLIMAKOM, spol. s. r. o.
Zámecká 4, 643 00 Brno
tel.: +420 547 242 066
e-mail: klimakom@klimakom.cz

ČÍSLO PARÉ: DOCUMENT SET NUMBER:

NÁZEV AKCE: TITLE: MORAVIAN SCIENCE CENTRE BRNO

MANAŽER PROJEKTU: PROJECT DIRECTOR: Ing. Jiří Heinl
ARCHITEKT: ARCHITECT: Ing. arch. Zdena Němcová
HLAVNÍ INŽENÝR: CHIEF PROJECT MANAGER: Ing. Marek Svoboda
PROJEKTANT: DESIGNER: Ing. Jiří Šíma
ZAKÁZKA Č.: CONTRACT NO.: 837 ODDÍL: PART: 05
DATUM: DATE: únor 2011
MĚŘÍTKO: SCALE: 1:50
STUPEŇ PDPS: PROJECT STAGE: DPS
DOKUMENTACE: F1.1.4c

STAVEBNÍ OBJEKT: BUILDING PART: SO 01 Modernizace objektu MSCB
OBCHODNÍ SOUBOR: PACKAGE: F1.1.4c Technika prostředí staveb
OBSAH: CONTENT: PŮDORYS 1.PP STROJOVNA VZDUCHOTECHNIKY 0.54
VZDUCHOTECHNIKA
ČÍSLO VÝKRESU: DRAWING NUMBER: 0837_05_07_010_00
REVIZE: REVISION: