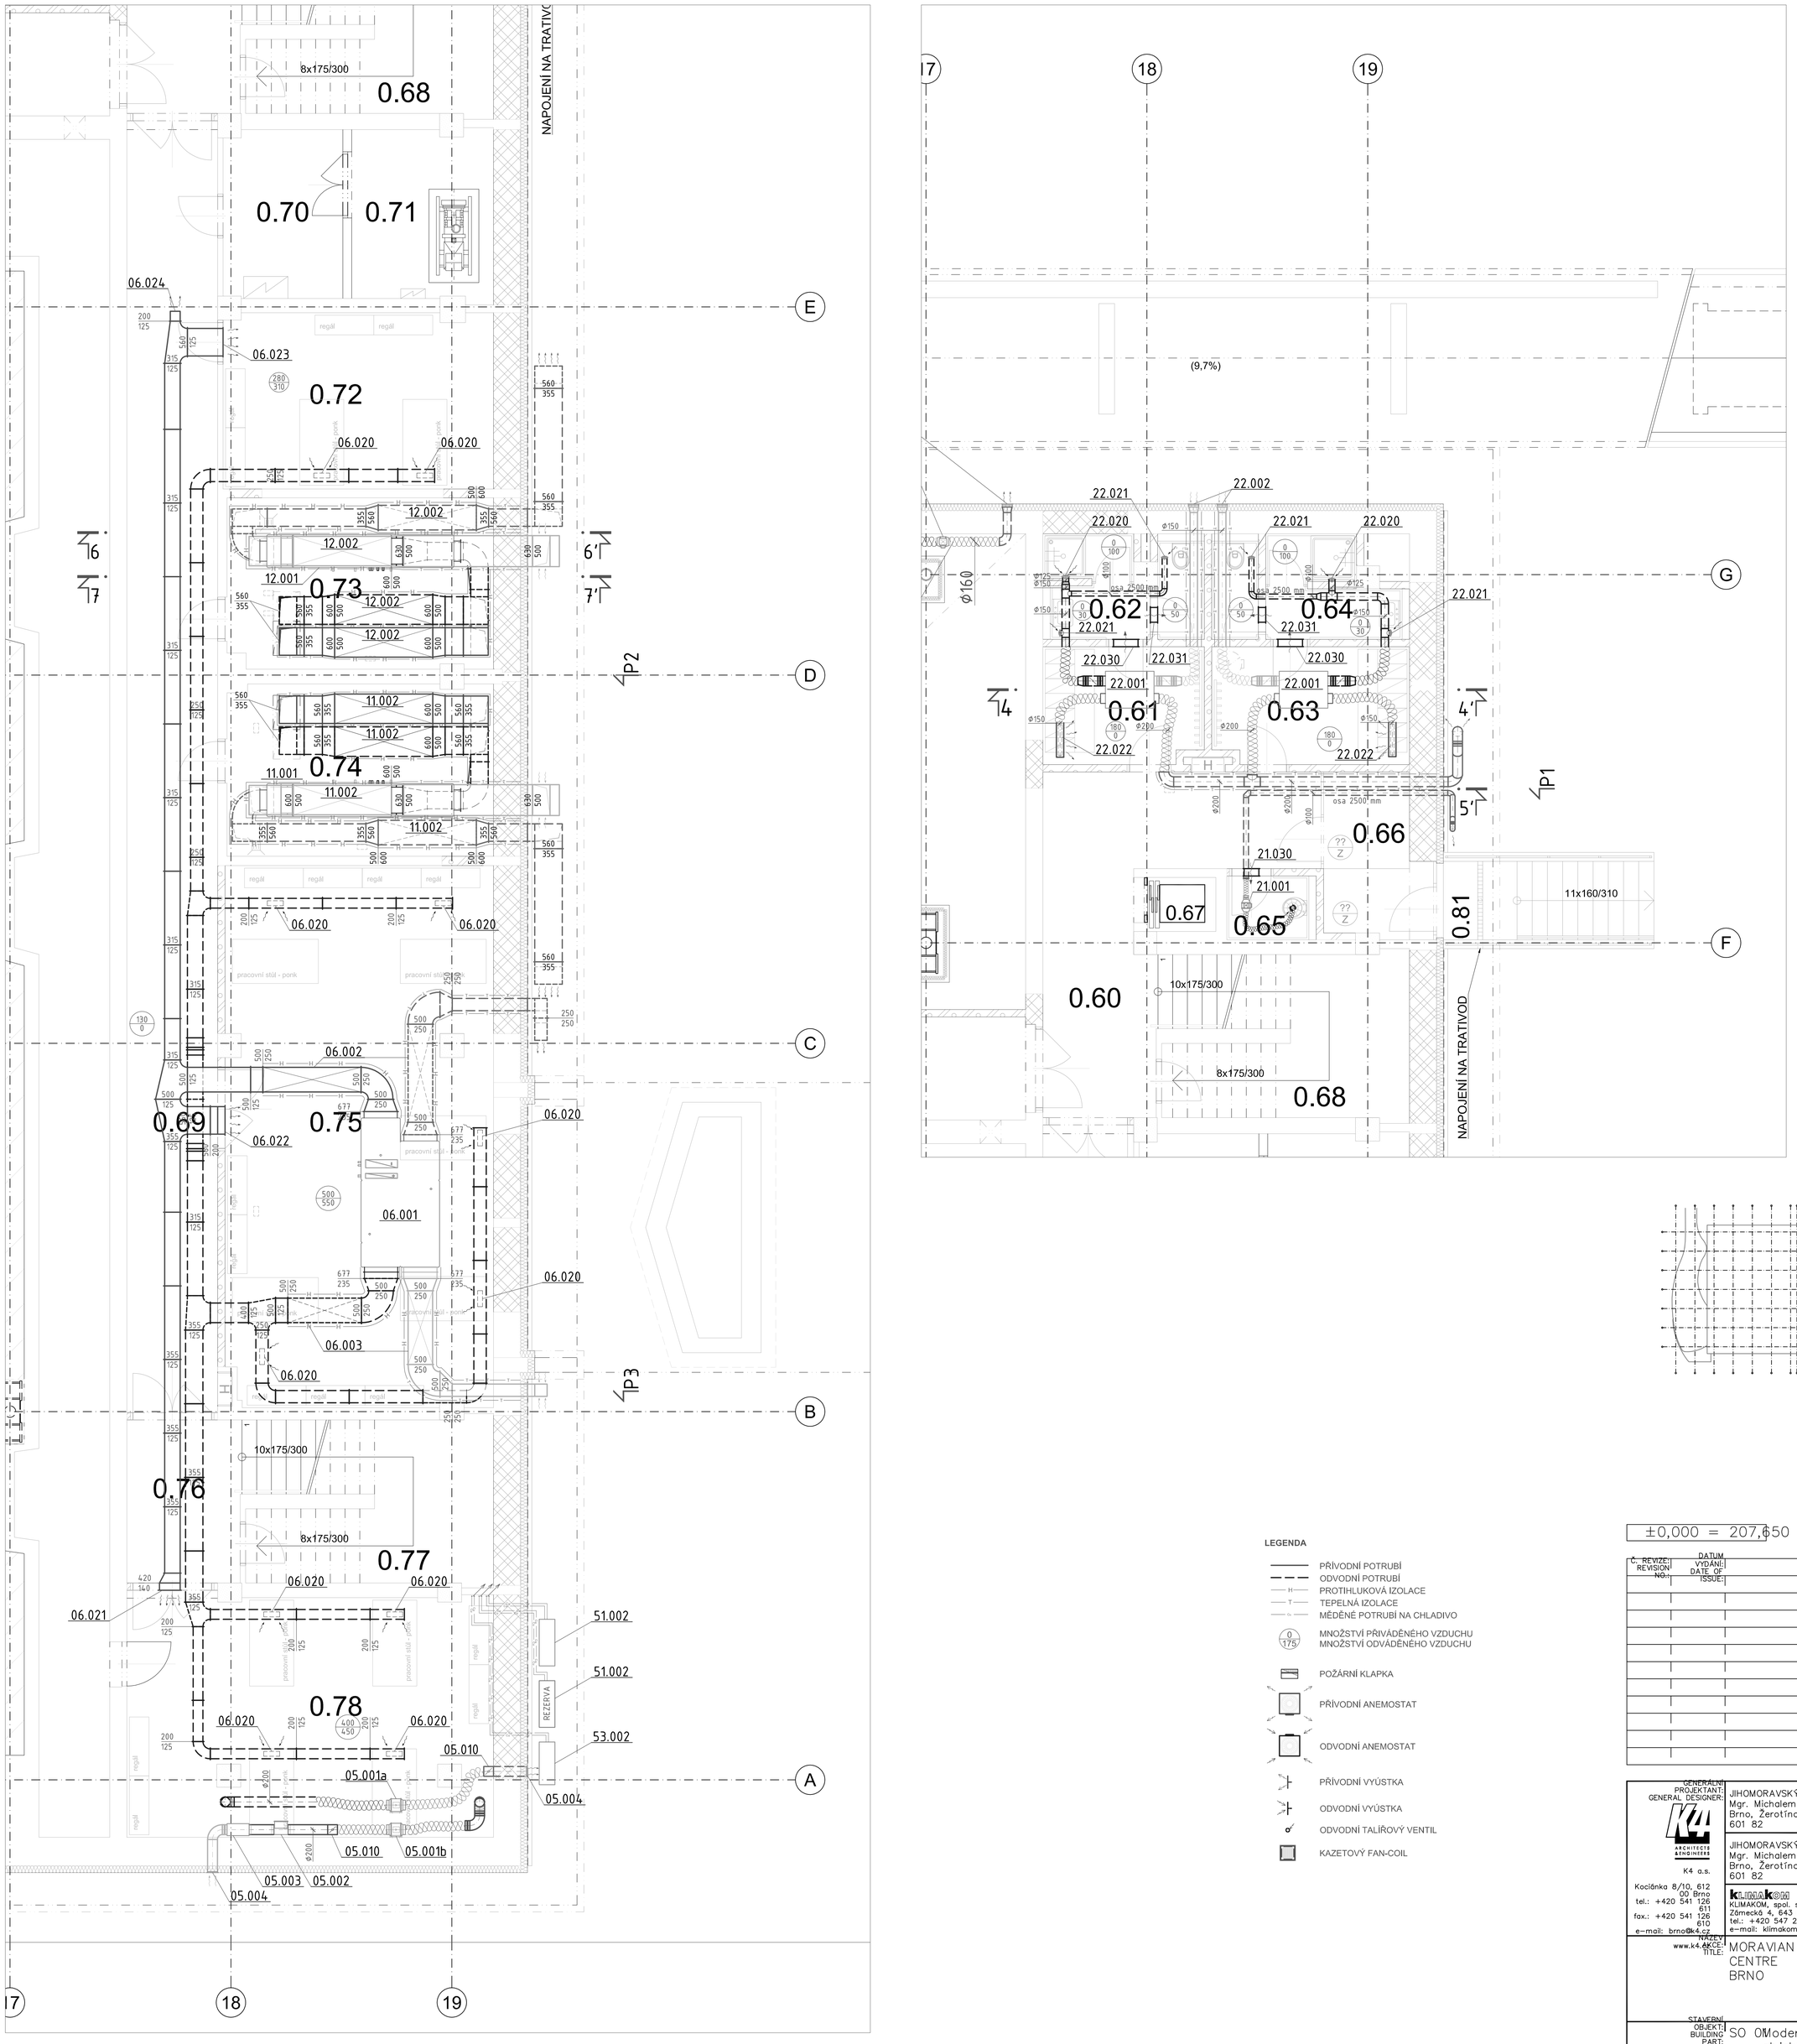

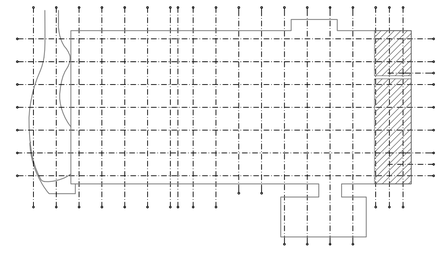

LEGENDA

- PŘÍVODNÍ POTRUBÍ
- ODVODNÍ POTRUBÍ
- PROTIHLUKOVÁ IZOLACE
- TEPELNÁ IZOLACE
- MĚDĚNÉ POTRUBÍ NA CHLADIVO
- MNOŽSTVÍ PŘIVÁDĚNÉHO VZDUCHU / MNOŽSTVÍ ODVÁDĚNÉHO VZDUCHU
- POŽÁRNÍ KLAPKA
- PŘÍVODNÍ ANEMOSTAT
- ODVODNÍ ANEMOSTAT
- PŘÍVODNÍ VYÚSTKA
- ODVODNÍ VYÚSTKA
- ODVODNÍ TALÍŘOVÝ VENTIL
- KAZETOVÝ FAN-COIL

±0,000 = 207,650 m n.m.

SOUŘADNICOVÝ SYSTÉM: JTSK
VÝŠKOVÝ SYSTÉM: BALT

Č. REVIZE: REVISION NO.:	DATUM VYDÁNÍ: DATE OF ISSUE:	POPIS REVIZE: DESCRIPTION OF THE REVISION:	VYPRACOVAL: ELABORATED BY:

GENERÁLNÍ PROJEKTANT: GENERAL DESIGNER:
K4 a.s.
Kociánka 8/10, 612 00 Brno
tel.: +420 541 126 611
fax.: +420 541 126 610
e-mail: brno@k4.cz
www.k4.cz

INVESTOR: CLIENT:
JIHOMORAVSKÝ KRAJ, zastoupený Mgr. Michalem Haškem, hejtmanem Brno, Žerotínovo nám. 3/5, PSČ 601 82

OBJEDNATEL: PROJECT MANAGER:
JIHOMORAVSKÝ KRAJ, zastoupený Mgr. Michalem Haškem, hejtmanem Brno, Žerotínovo nám. 3/5, PSČ 601 82

SUBDODAVATEL: SUBCONTRACTOR:
klimakom
KLIMAKOM, spol. s. r. o.
Zámecká 4, 643 00 Brno
tel.: +420 547 242 066
e-mail: klimakom@klimakom.cz

AUTORIZACE: AUTHORIZED BY:

ČÍSLO PARE: DOCUMENT SET NUMBER:

NÁZEV AKCE: TITLE: MORAVIAN SCIENCE CENTRE BRNO

MANAŽER PROJEKTU: PROJECT DIRECTOR:	Ing. Jiří Heinl
ARCHITEKT: ARCHITECT:	Ing. arch. Zdena Němcová
HLAVNÍ INŽENÝR: CHIEF PROJECT MANAGER:	Ing. Marek Svoboda
PROJEKTANT: DESIGNER:	Ing. Jiří Šíma
ZAKÁZKA Č.: CONTRACT NO.:	837 ODDÍL: 05 PART:
DATUM: DATE:	únor 2011
MĚŘÍTKO: SCALE:	1:50
STUPEŇ PD: PROJECT STAGE:	DPS
DOKUMENTACE:	F1.1.4c
ČÍSLO VÝKRESU: DRAWING NUMBER:	0837_05_07_011_00
REVIZE: REVISON:	

STAVEBNÍ OBJEKT: BUILDING PART: SO 01 Modernizace objektu MSCB

OBCHODNÍ SOUBOR: PACKAGE: F1.1.4c Technika prostředí staveb

OBSAH: CONTENT: PŮDORYS 1.PP VZDUCHOTECHNIKA
DÍLNY 1PP | ŠATNY 0.61 ÷ 0.64