


VZT SCHÉMA

ZAŘÍZENÍ Č. 06.1 - DÍLNÝ 1PP
ZAŘÍZENÍ Č. 07.1 - DÍLNÝ 1NP
ZAŘÍZENÍ Č. 08.1 - PRODEJNA
ZAŘÍZENÍ Č. 11.1 - DISCOVERY ROOM

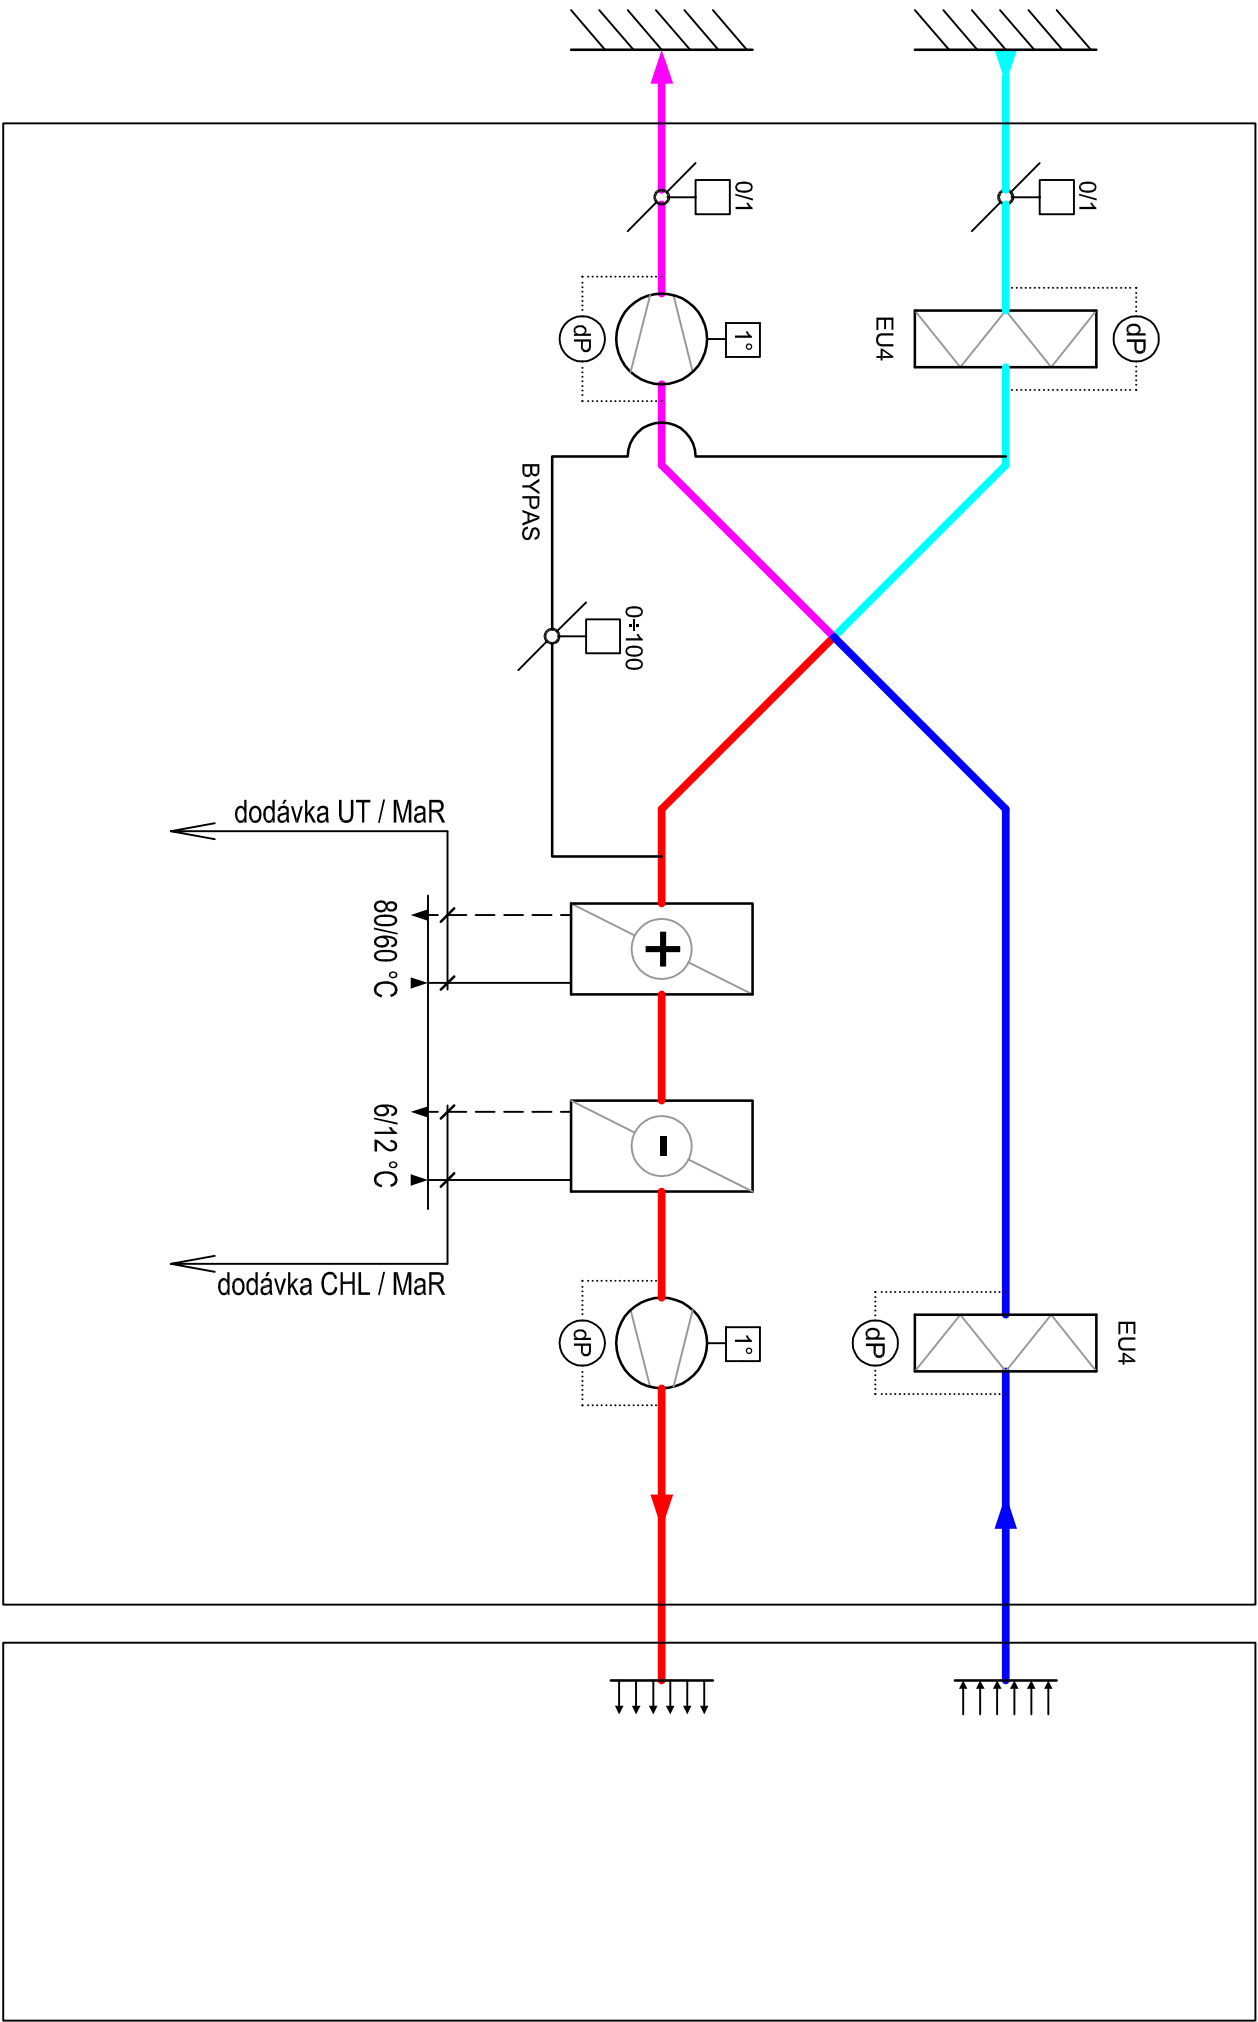

- LEGENDA:**
- REGULAČNÍ KLAPKA 0÷100%
 - UZAVÍRACÍ KLAPKA
 - 1. STUPŇOVÝ VENTILÁTOR
 - OHŘÍVAČ (80/60) °C
 - CHLADIČ (6/12) °C
 - FILTR

Poznámky: při vypnutí zařízení uzavřít klapky na sání a výfuku jednotky.