


VZT SCHÉMA

ZAŘÍZENÍ Č. 03.1 - CAFE - SNACK BAR
ZAŘÍZENÍ Č. 14.1 - VĚTRÁNÍ VSTUPU

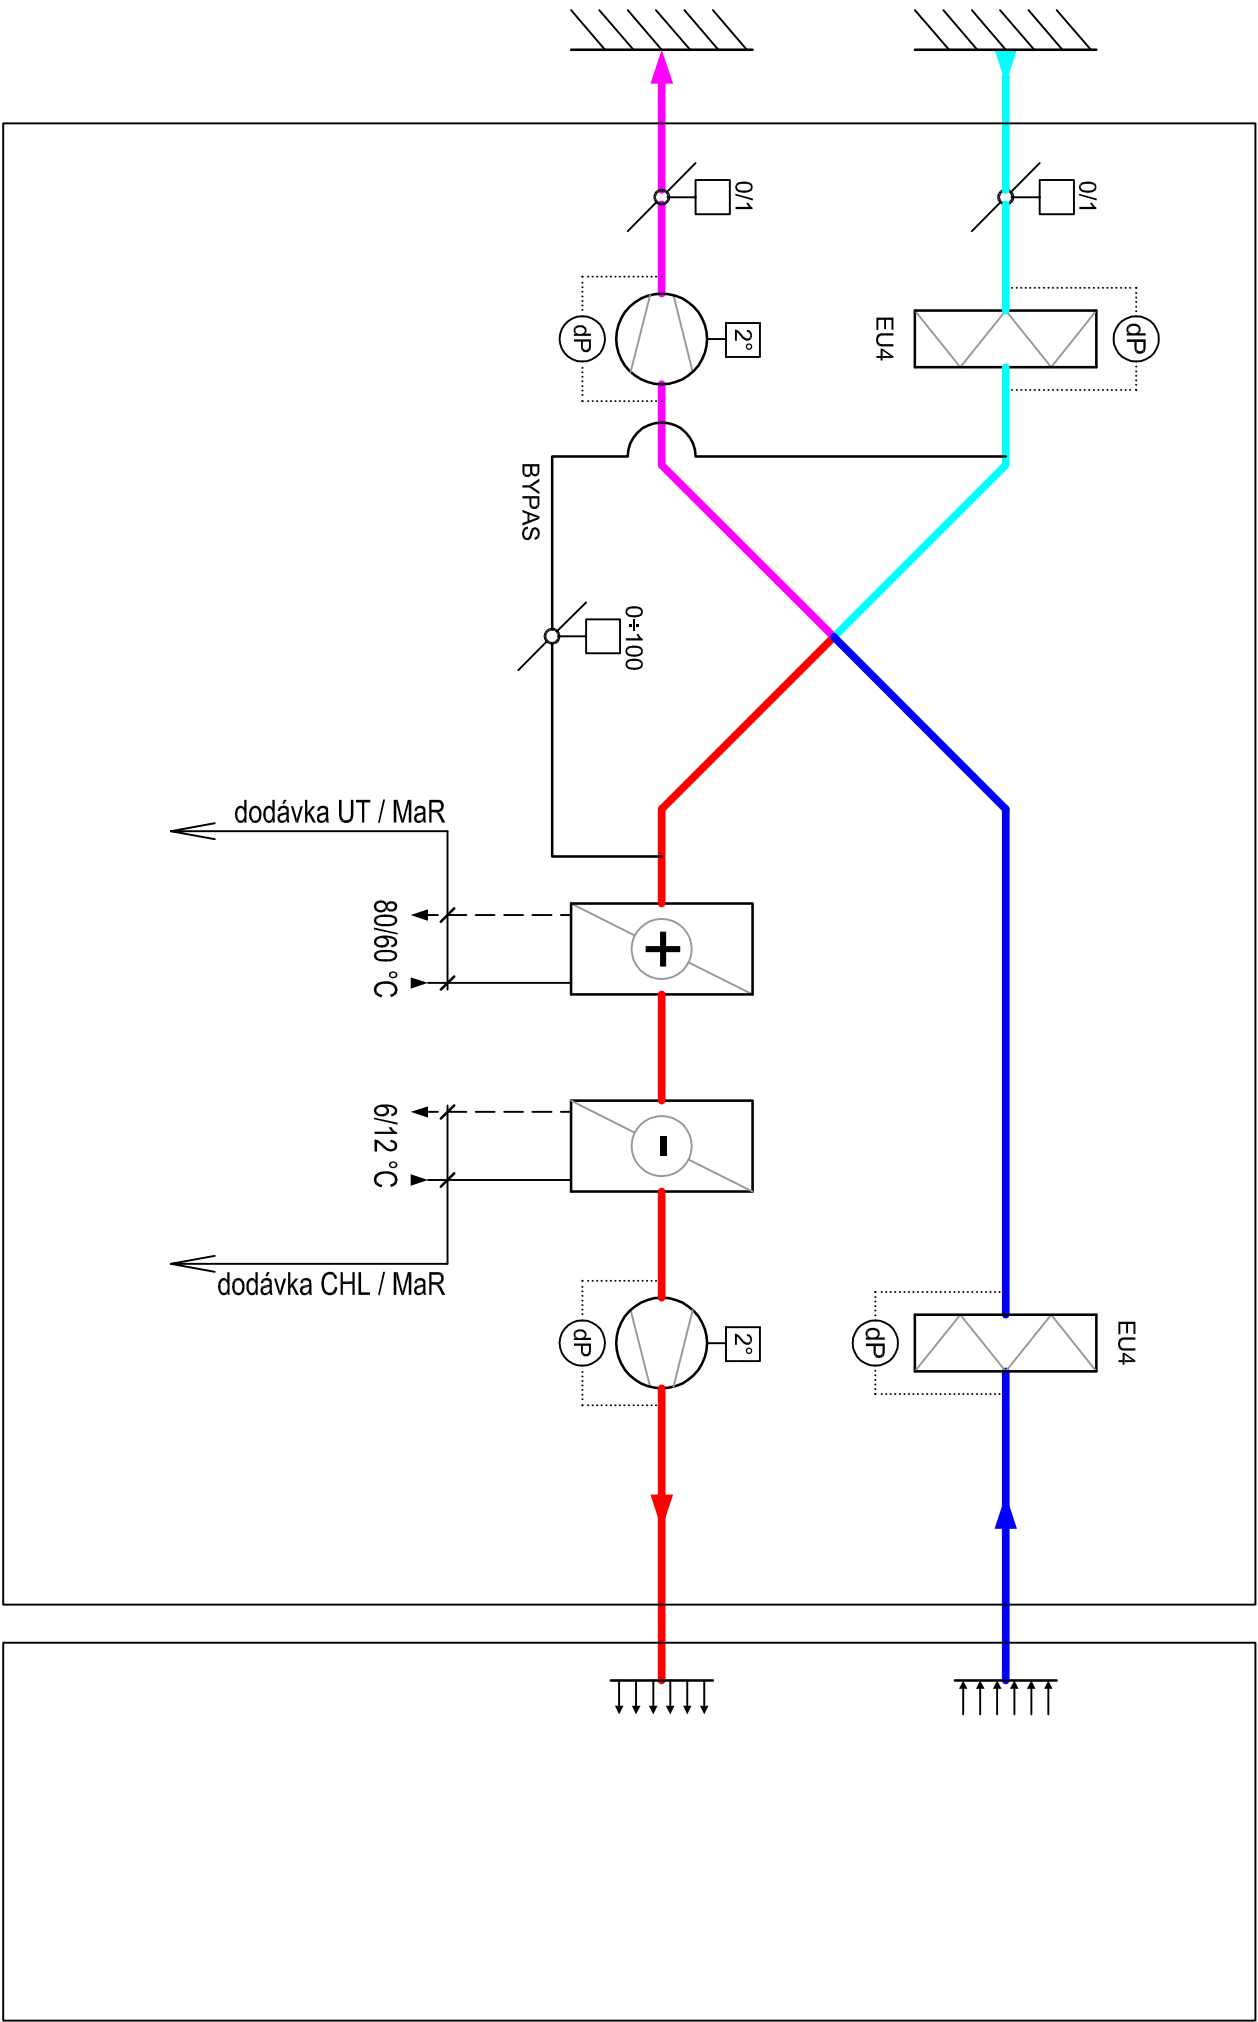

LEGENDA:

- REGULAČNÍ KLAPKA 0÷100%
- UZAVÍRACÍ KLAPKA
- 2. STUPŇOVÝ VENTILÁTOR
- OHŘÍVAČ (80/60) °C
- CHLADIČ (6/12) °C
- FILTR

Poznámky: při vypnutí zařízení uzavřít klapky na sání a výfuku jednotky.