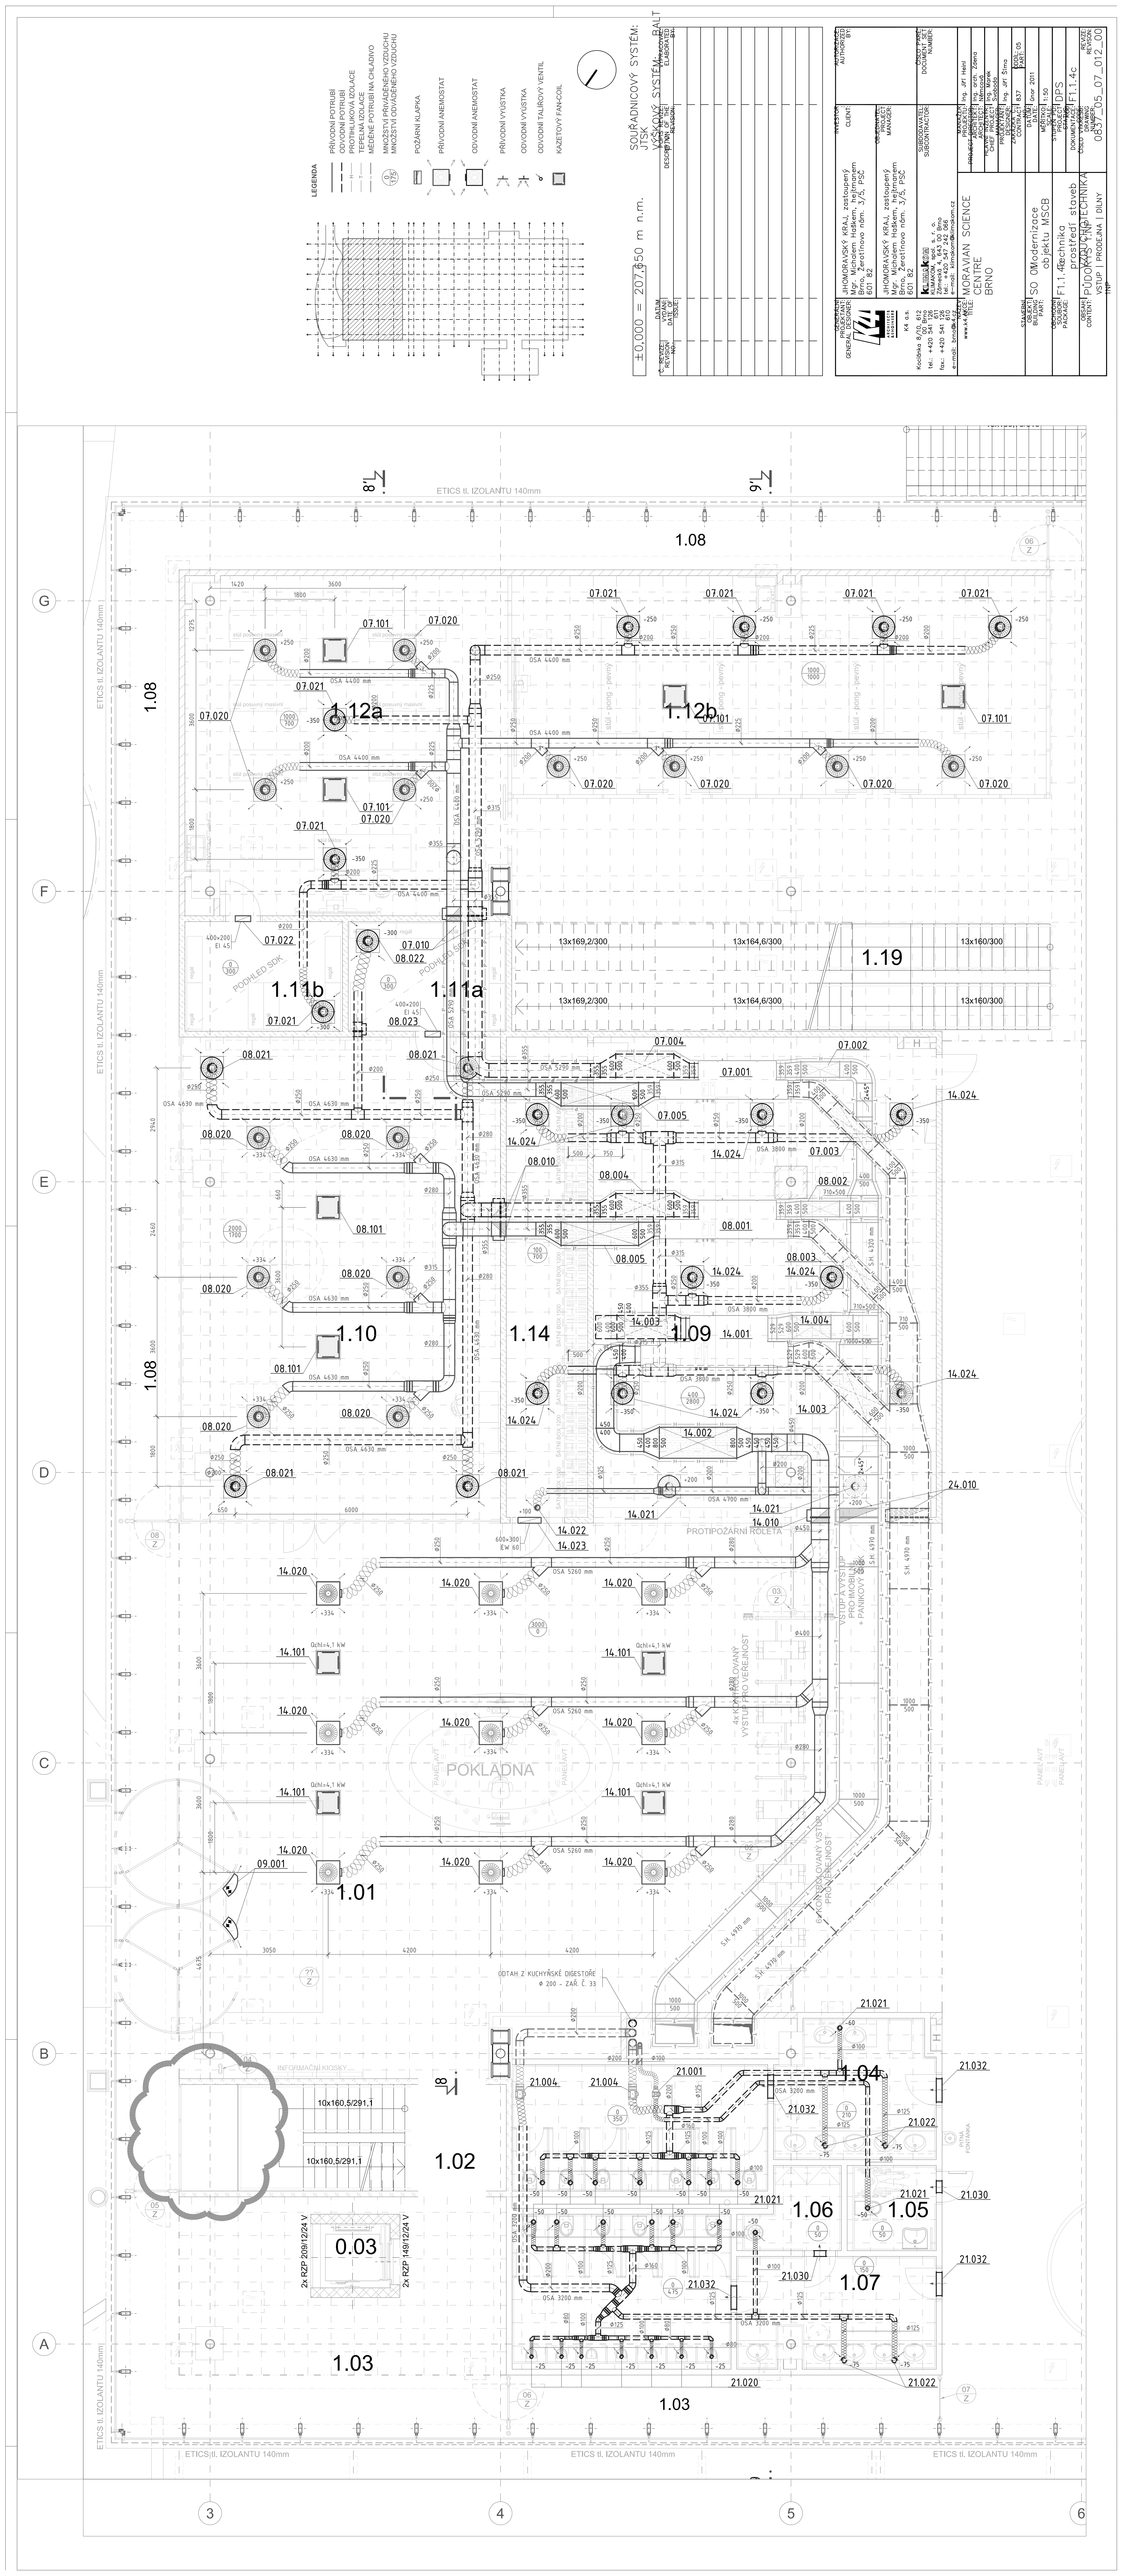

LEGENDA
PŘÍVODNÍ POTRUBÍ
ODVODNÍ POTRUBÍ
PROTIHLUKOVÁ IZOLACE
TEPELNÁ IZOLACE
MĚŘENÉ POTRUBÍ NA CHLADIVO
MNOŽSTVÍ PŘIVÁDĚNÉHO VZDUCHU
MNOŽSTVÍ ODVÁDĚNÉHO VZDUCHU
POŽÁRNÍ KLAPKA
PŘÍVODNÍ ANEMOSTAT
ODVODNÍ ANEMOSTAT
PŘÍVODNÍ VYÚSTKA
ODVODNÍ VYÚSTKA
ODVODNÍ TALÍŘOVÝ VENTIL
KAZETOVÝ FAN-COIL
±0.000 = 207,650 m n.m.
SOUŘADNICOVÝ SYSTÉM: JTSK
VÝŠKOVÝ SYSTÉM: BALT
JHOMORAVSKÝ KRAJ, zastoupený
Mgr. Michalem Haškem, hejtmanem
Brno, Žerotínovo nám. 3/5, PSČ
601 82
MORAVIAN SCIENCE CENTRE BRNO
SO 0Modernizace objektu MSCB
F1.1.4techniko prostředí staveb
PŮDOKRYSTY TECHNIKA
VSTUP | PRODEJNA | DÍLNY
0837_05_07_012_00
1.08
1.12a
1.12b
1.11b
1.11a
1.19
1.10
1.14
1.09
1.01
1.02
1.04
1.06
1.05
1.07
0.03
1.03
POKLADNA
PROTIPOŽÁRNÍ ROLETA
ETICS tl. IZOLANTU 140mm