


# VZT SCHÉMA

ZAŘÍZENÍ Č. 12.1 - KANCELÁŘE

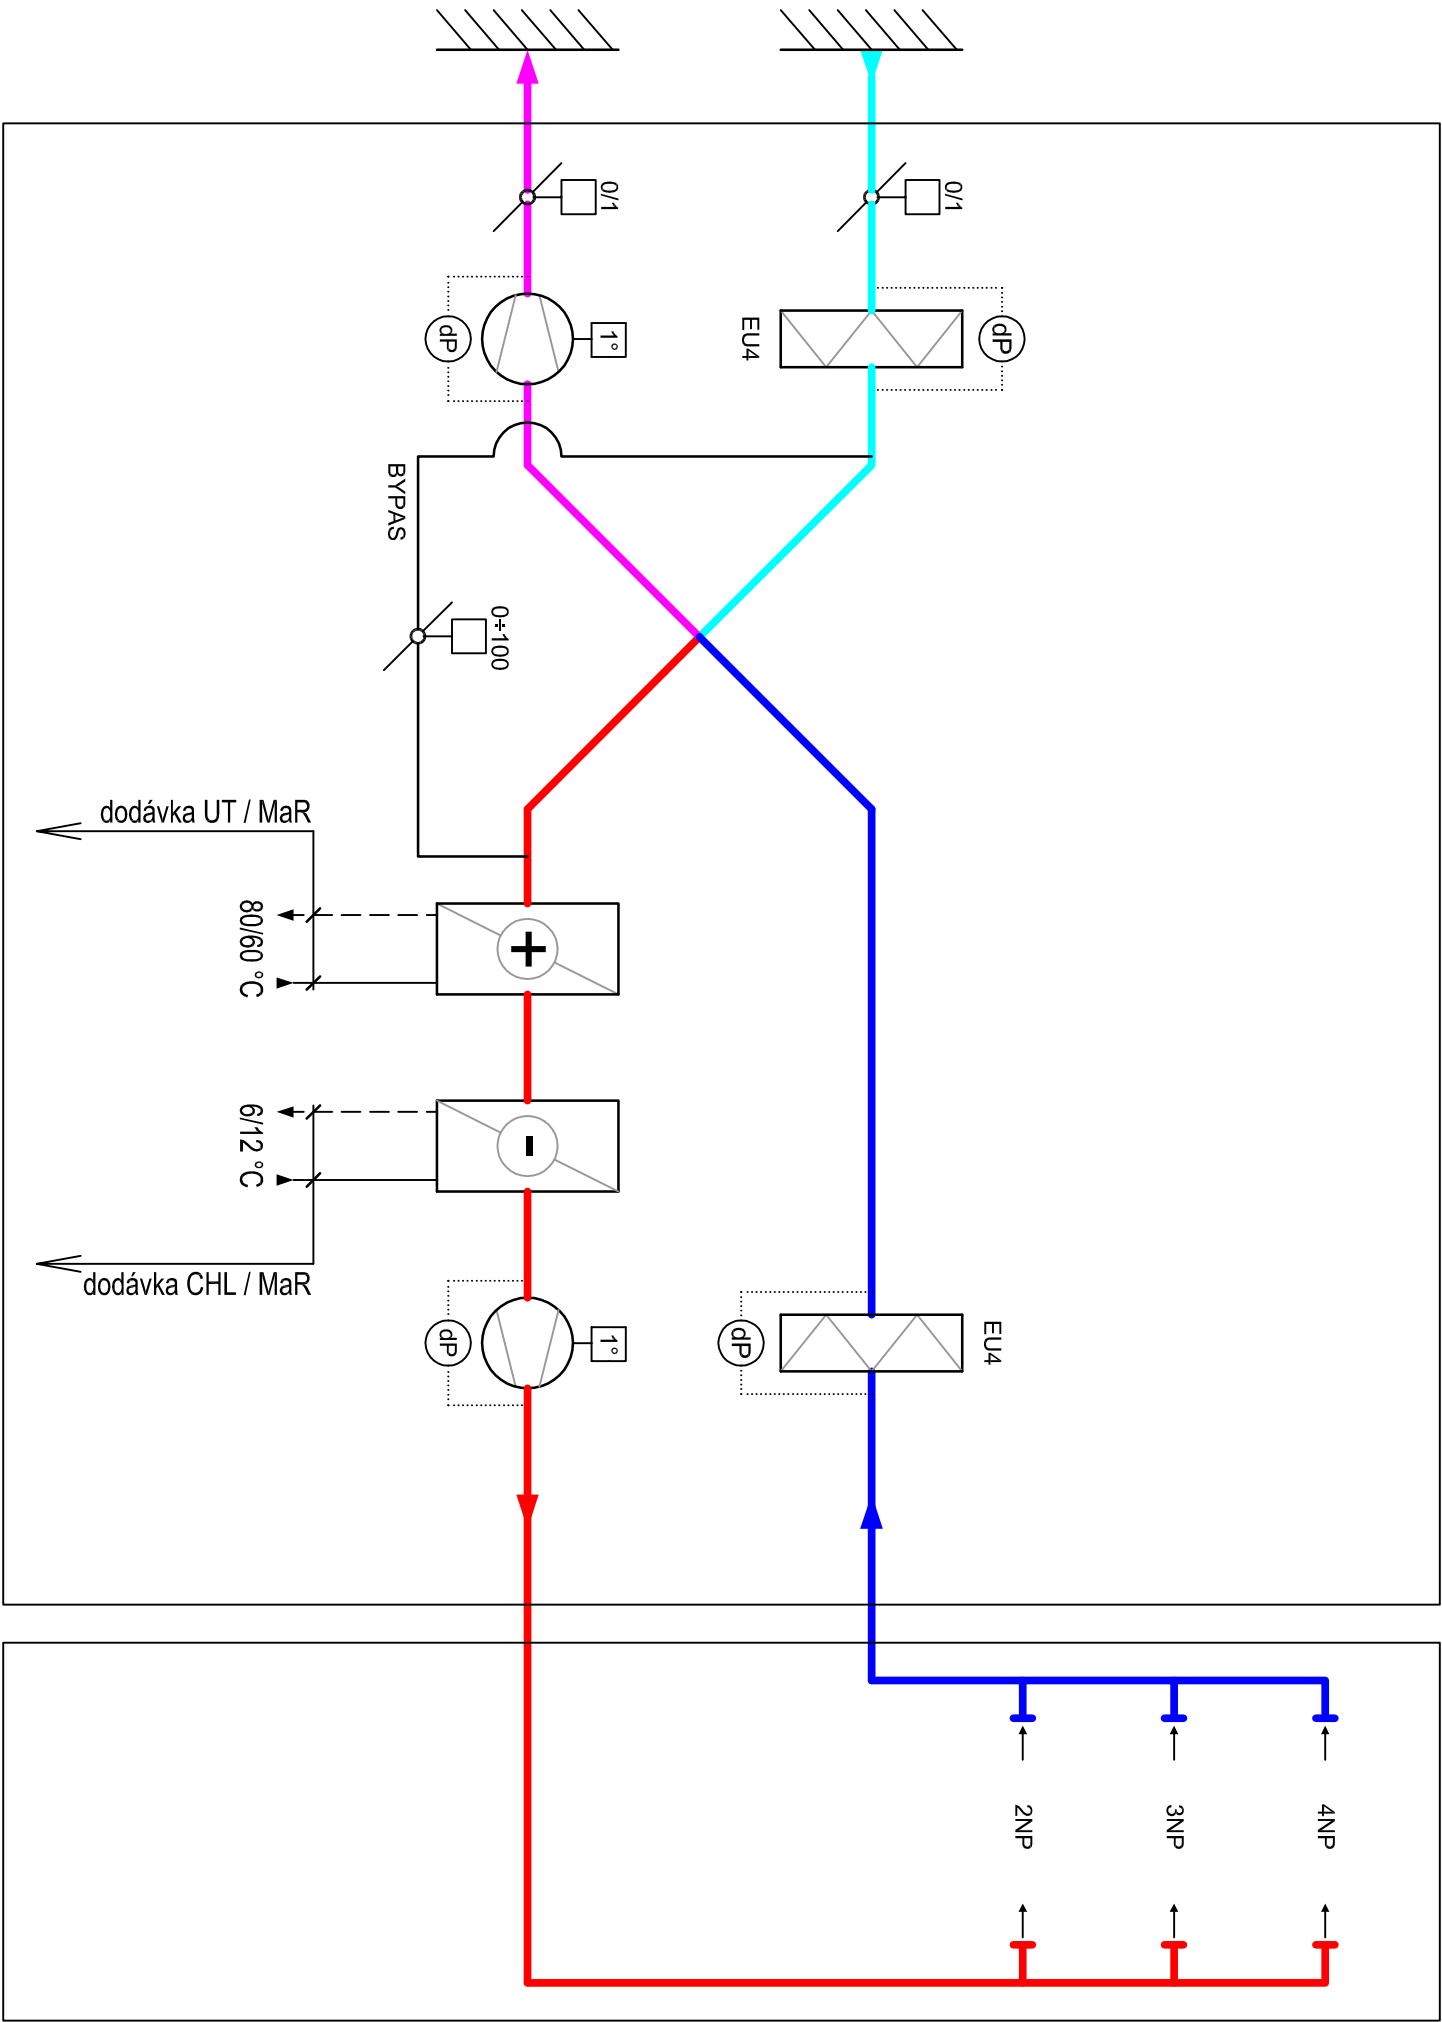

## LEGENDA:

- REGULAČNÍ KLAPKA 0÷100%
- UZAVÍRACÍ KLAPKA
- 1. STUPŇOVÝ VENTILÁTOR
- OHŘÍVAČ (80/60) °C
- CHLADIČ (6/12) °C
- FILTR

**Poznámky:** při vypnutí zařízení uzavřít klapky na sání a výfuku jednotky.