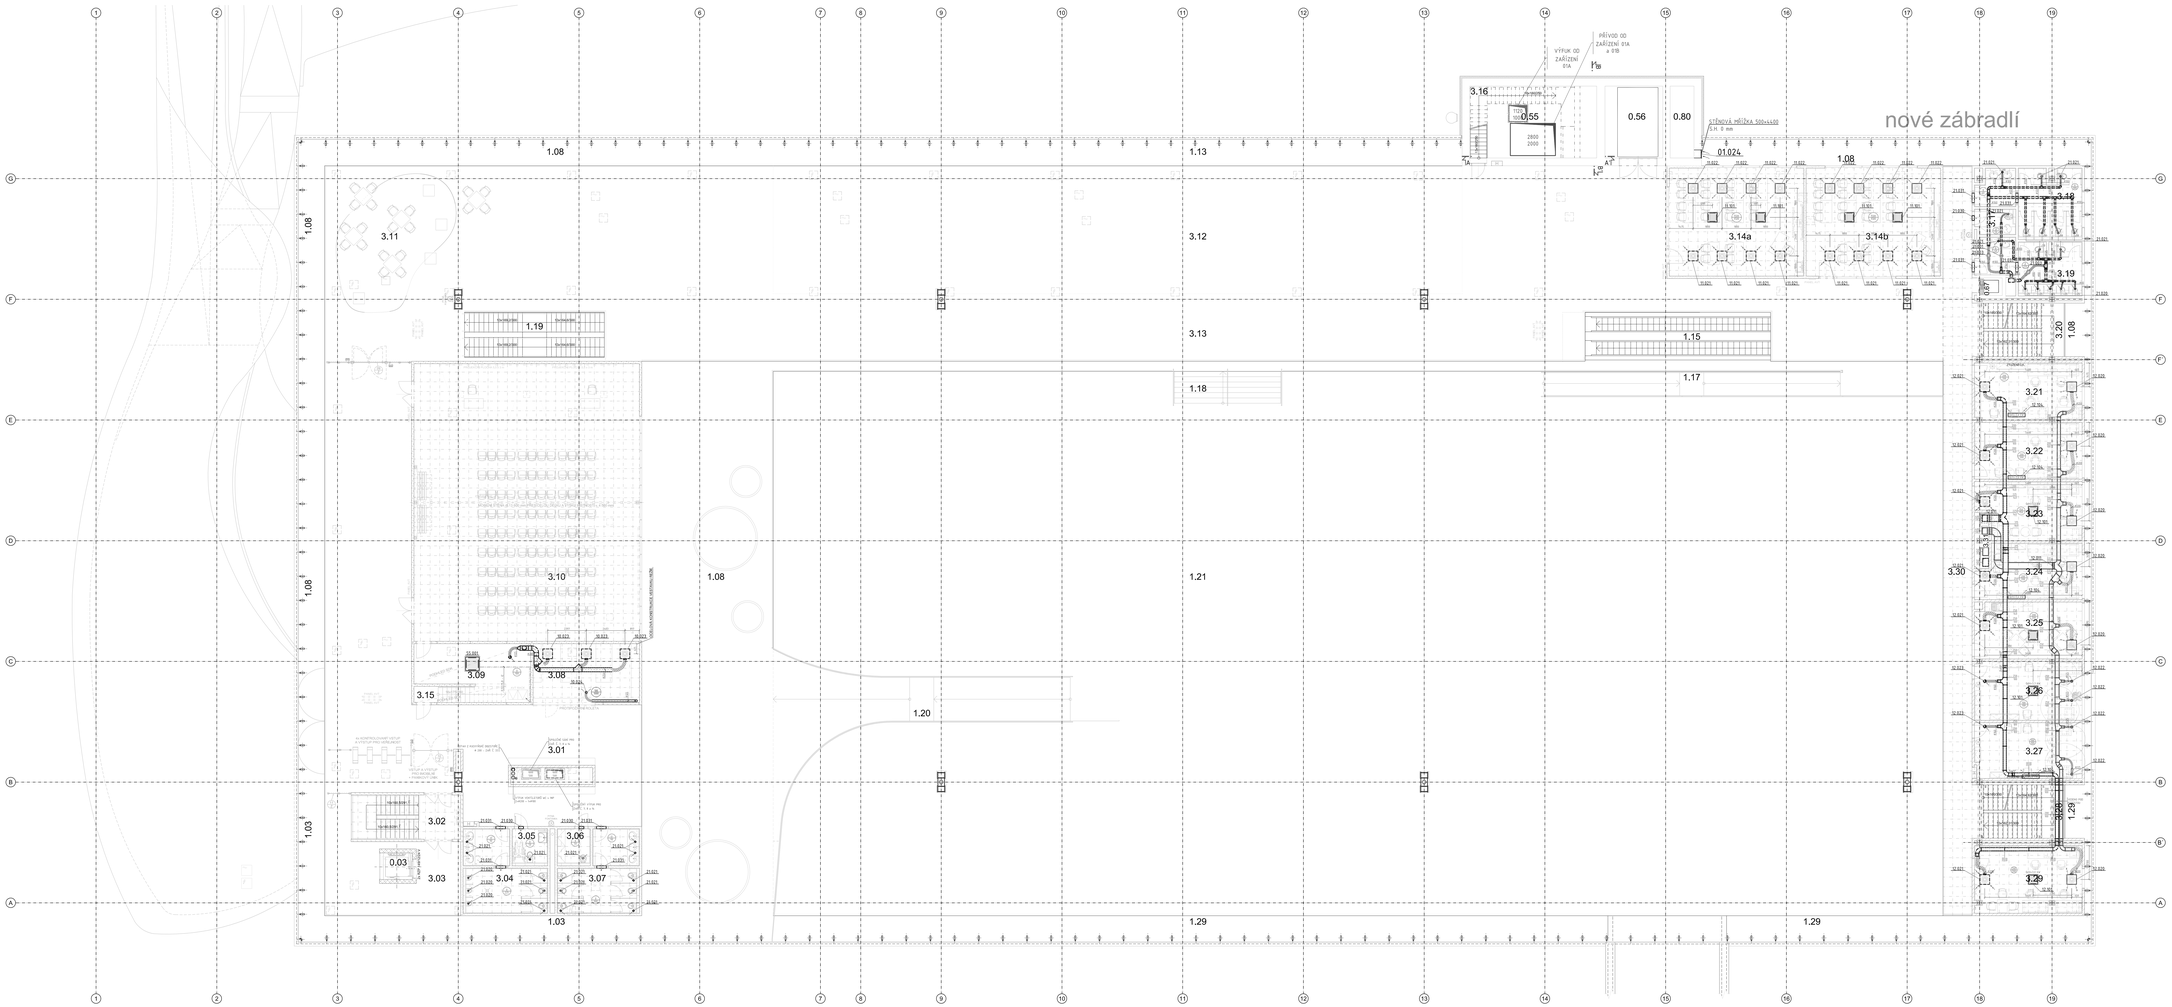
nové zábradlí
3.11
3.10
3.09
3.08
3.15
3.01
3.02
3.03
3.04
3.05
3.06
3.07
0.03
1.19
3.16
0.55
0.56
0.80
01.024
3.14a
3.14b
3.18
3.19
3.20
3.21
3.22
3.23
3.24
3.25
3.26
3.27
3.28
3.29
3.30
1.08
1.13
3.12
3.13
1.18
1.21
1.20
1.29
1.15
1.17
1.03
VÝTOK OD ZAŘÍZENÍ 01A
PŘÍVOD DO ZAŘÍZENÍ 01A a 01B
ATYPOVÁ MŘÍŽKA 500x1450
A1
A2
