


C - BOČNÍ POHLED

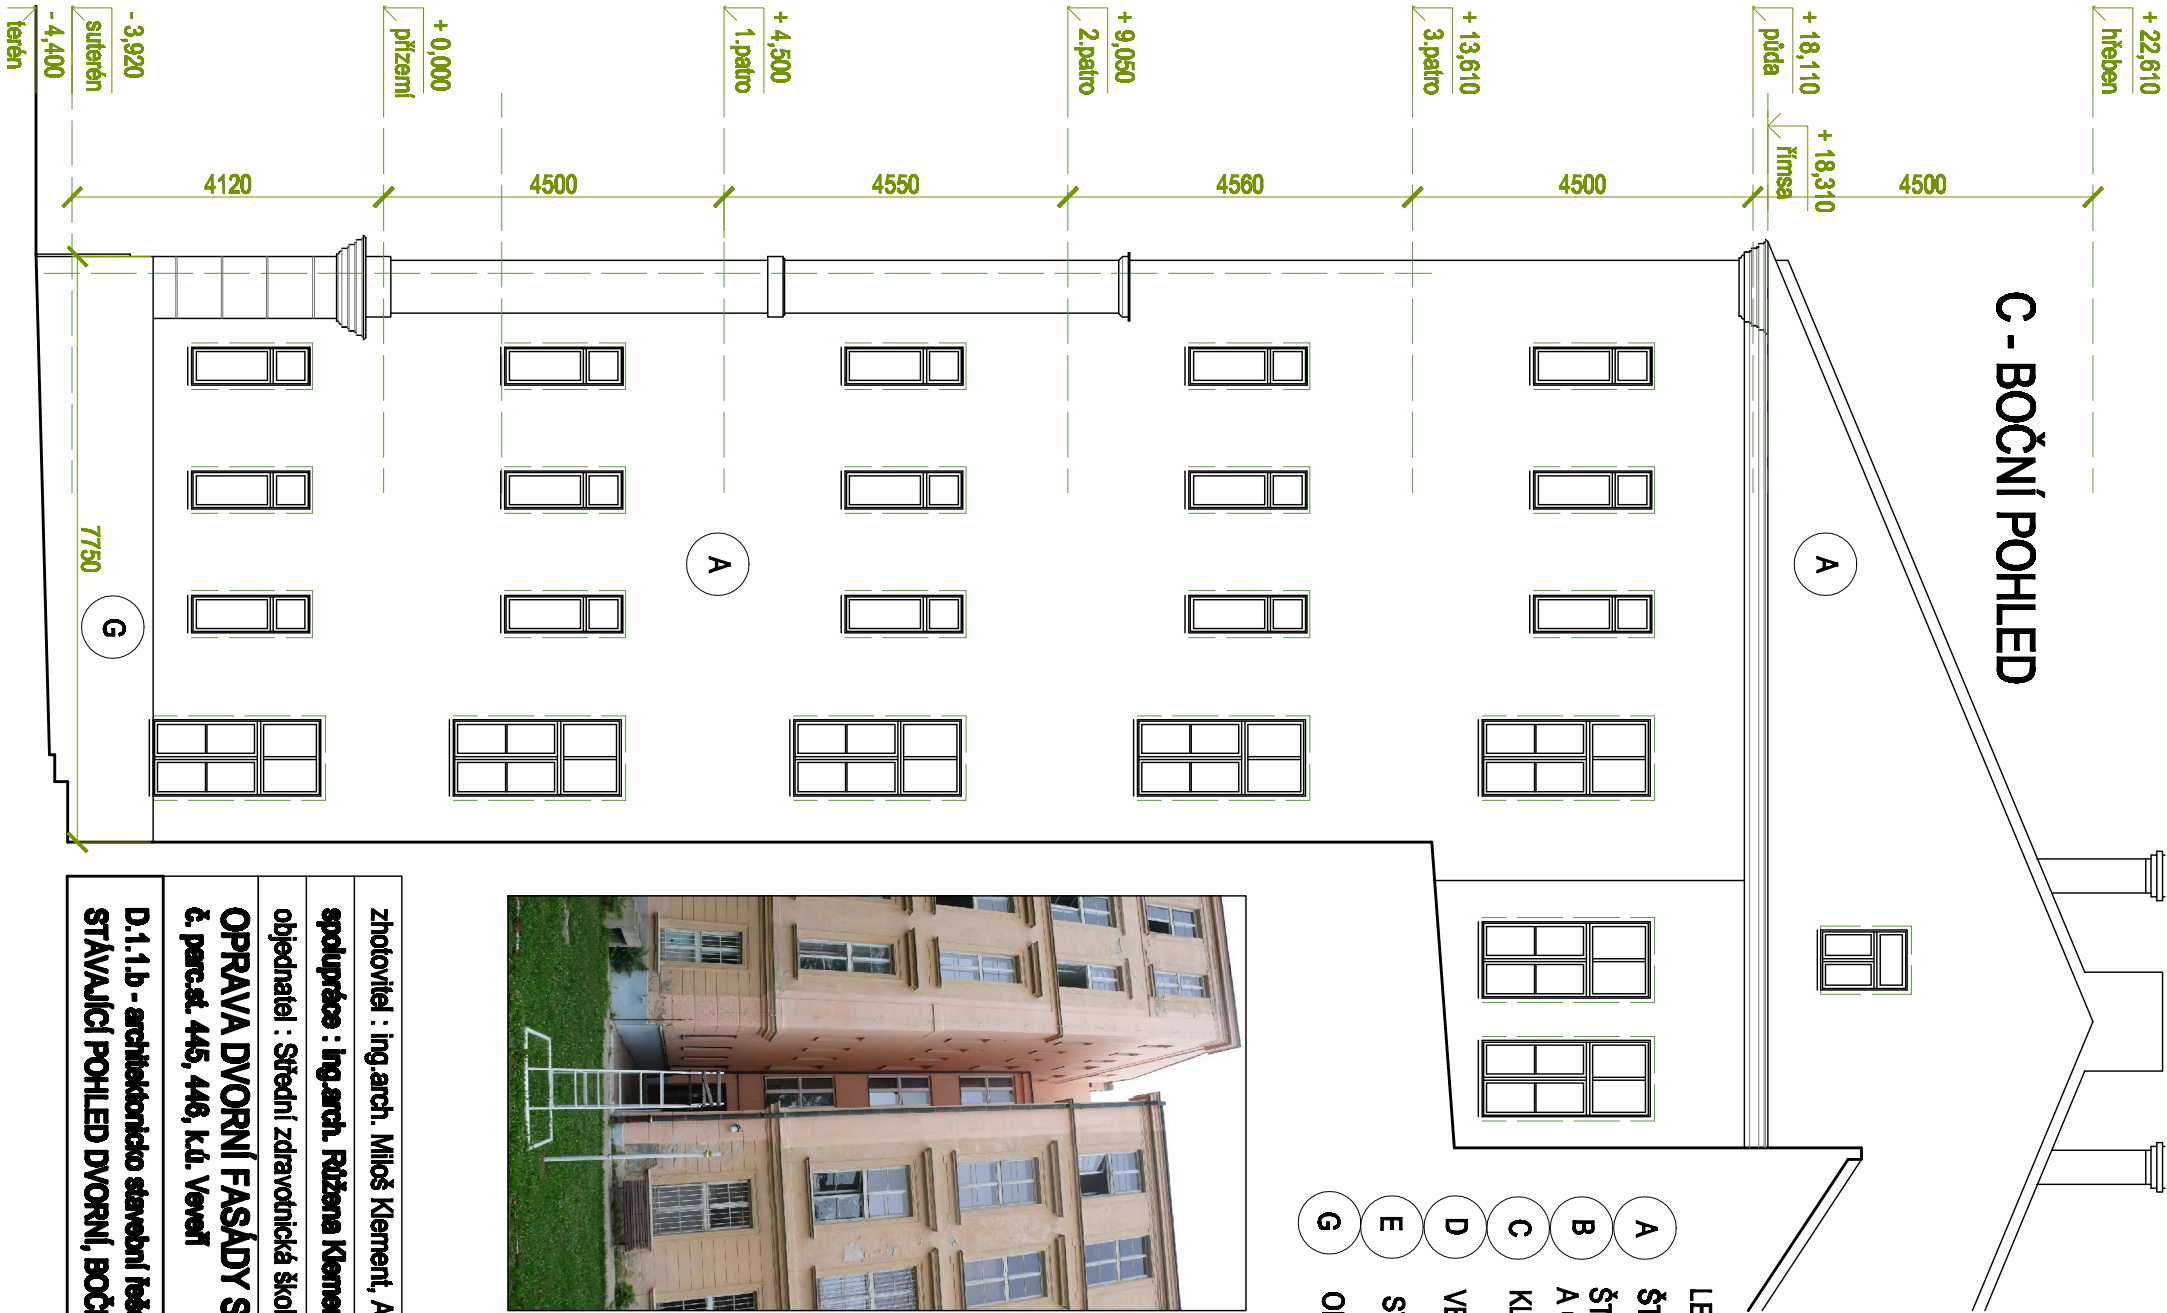

- A
- B
- C
- D
- E
- G

LEGENDA POVRCHŮ

- A ŠTUKOVÁ OMÍTKA ZVĚTRALÁ, ODSTÍN OKROVÁ
- B ŠTUKOVÁ OMÍTKA SOKLU, DEGRADOVANÁ ZAVLHÁNÍM A OPADANÁ, ODSTÍN ŠEDÁ
- C KLEMPÍŘSKÝ VÝROBEK TIZI
- D VEDENÍ BLESKOSVODU
- E STÁVAJÍCÍ KERAM. KRYTINA - NENÍ PŘEDMĚTEM PROJEKTU
- G OBKLAD DESKOU CETRIS, ODSTÍN ŠEDÁ



D - BOČNÍ POHLED

