


PODÉLNÝ PROFIL KOMUNIKACE 1:200/20

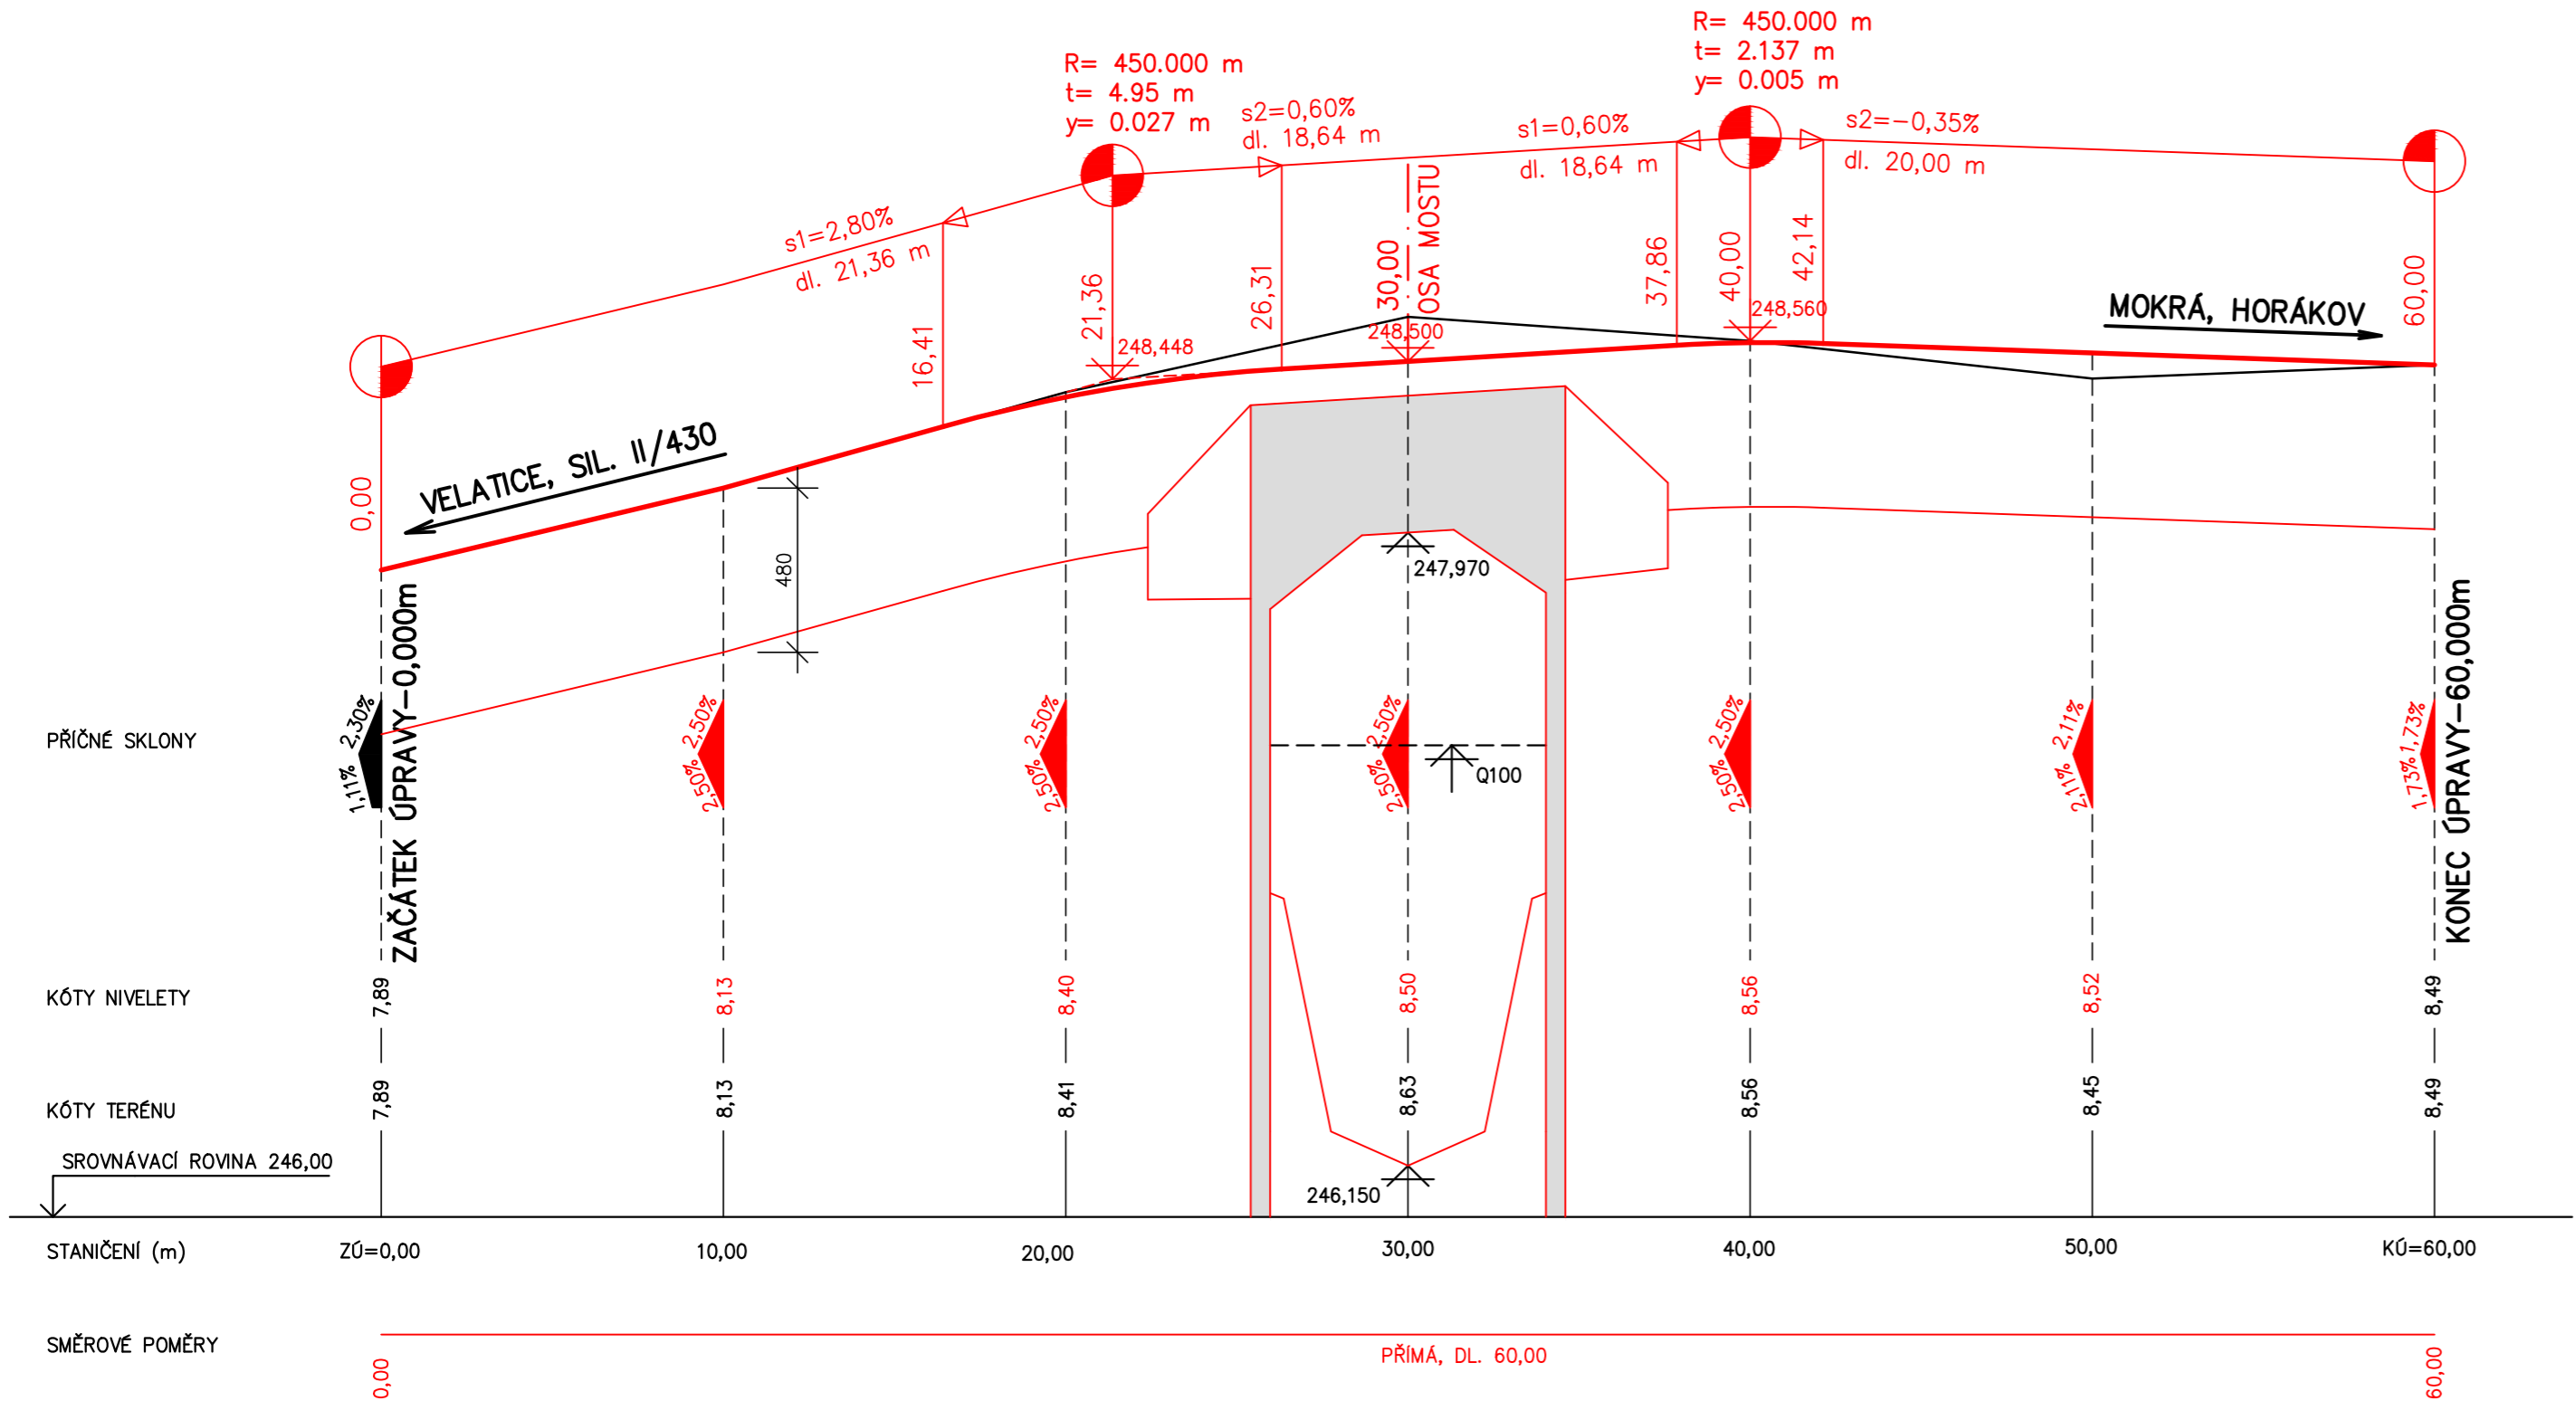

VÝŠKOVÝ SYSTÉM: BALT PO VYROVNÁNÍ
SOUŘADNICOVÝ SYSTÉM: S-JTSK

OZNAČENÍ	POPIS ZMĚNY	DATUM	PODPIS
HIP	ZODP. PROJEKTANT	VYPRACOVAL	KONTROLOVAL
	ING. MARTIN VAŠÁK	ING.KVĚTOSLAV RUŠAR	ING. MARTIN VAŠÁK
INVESTOR: JIHOMORAVSKÝ KRAJ, ŽEROTÍNOVO NÁMĚSTÍ 3/5, 601 82 BRNO			
KRAJ: JIHOMORAVSKÝ		ORP: ŠLAPANICE	KATASTR: VELATICE
STAVBA: III/0471 VELATICE, MOST 0471-2 ČÁST : SO 201 - MOST		FORMÁT	3 A4
		DATUM	KVĚTEN 2015
		STUPEŇ	PDPS
		ČÍSLO ZAK.	2015507
		MĚŘÍTKO	1:200/20
PŘÍLOHA: PODÉLNÝ PROFIL KOMUNIKACE		ČÍSLO PŘÍLOHY:	ČÍSLO PARÉ:
		05	

Dokumentaci lze užívat pouze ve smyslu příslušné smlouvy o dílo výřez, či jeho část, může být kopírován nebo jiným způsobem rozšiřován pouze po předchozím souhlasu IM-Projekt, inženýrské a mostní konstrukce, s.r.o.