DRUH POVRCHU ÚZEMÍ:
KATASTRÁLNÍ ÚZEMÍ
OKRES:
KRAJ:

SKLONOVÉ POMĚRY:

OBJEKT SO 102

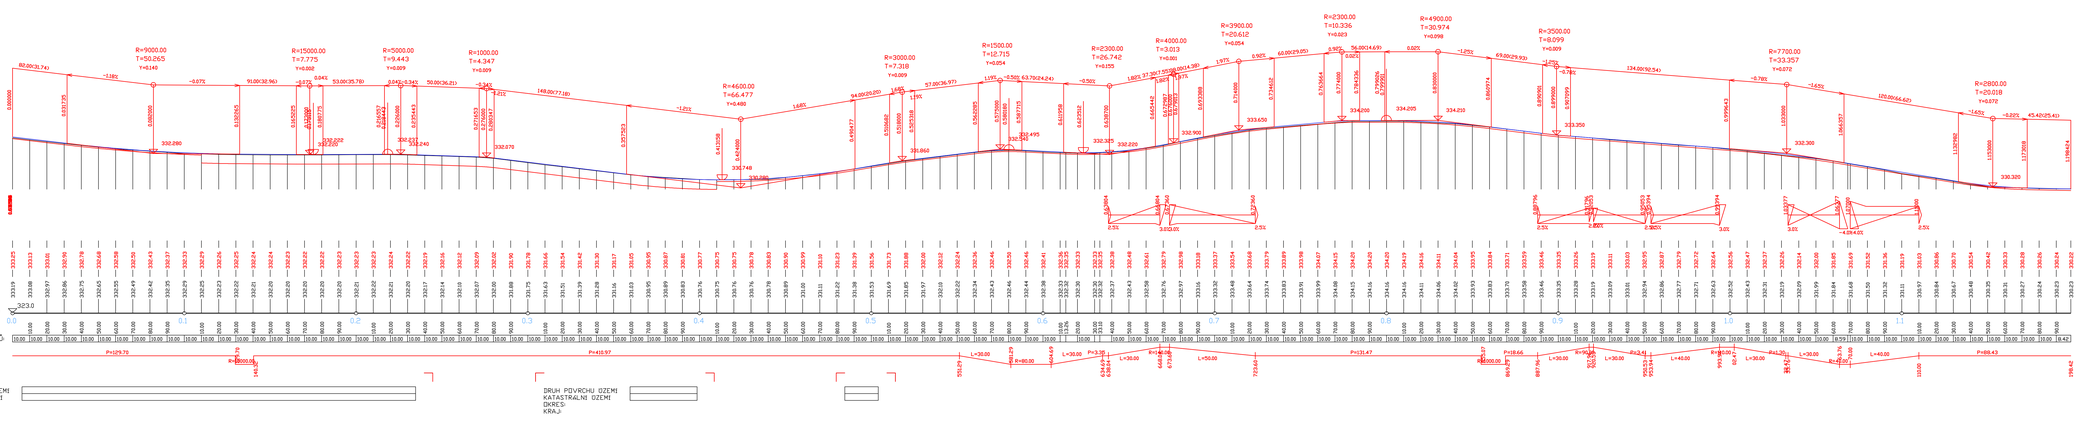

DRUH POVRCHU ÚZEMÍ:
KATASTRÁLNÍ ÚZEMÍ
OKRES:
KRAJ:

SKLONOVÉ POMĚRY:

OBJEKT SO 103

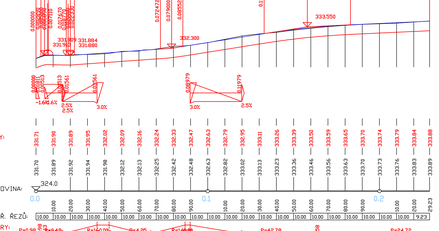

DRUH POVRCHU ÚZEMÍ:
KATASTRÁLNÍ ÚZEMÍ
OKRES:
KRAJ:

SKLONOVÉ POMĚRY:

OBJEKT SO 104

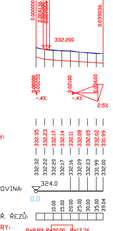

OBJEKT SO 105

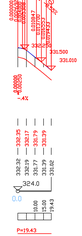

REVIZE				
ČÍSLO	DATUM	JMÉNO	POPIS ZMĚNY	PODPIS

GENERÁLNÍ PROJEKTANT: EUROtrace, s.r.o.
Bellova 3714/2a, Zábrdovice, 623 00 Brno
pracoviště: Božetěchova 133
tel.: +420 5 42215362
fax: +420 5 42215554
e-mail: info@eurotrace.cz

ČÍSLO PARE:

AUTORIZOVÁNO DNE/PO:

VED. PROJEKTANT:	ING. PETR STRNAD	KRESLIL:	
ZODP.PROJEKTANT:	ING. PETR STRNAD	KONTROLOVAL:	
VYPRACOVAL:	ING. PETR STRNAD		
OBEC:	OSTROVAČICE		
KRAJ:	ZNOJEMSKÝ		
INVESTOR:	JMK SOS, MĚSTYS OSTROVAČICE		

PROJEKTANT ČÍSLO PS:

FORMÁT:	1244
DATUM:	11/2018
STUPEŇ:	DÚR
ČÍSLO ZAKÁZKY:	
MĚŘÍTKO:	1:1000/100

NÁZEV STAVBY:
II/602 OSTROVAČICE PRŮTAH, 2. STAVBA

NÁZEV VÝKRESU:
PODÉLNÉ PROFILY

Číslo soupisu: Číslo výkresu: D4

PDF vytvořeno zkušební verzí pdfFactory www.fineprint.cz