


VZOROVÝ PŘÍČNÝ ŘEZ

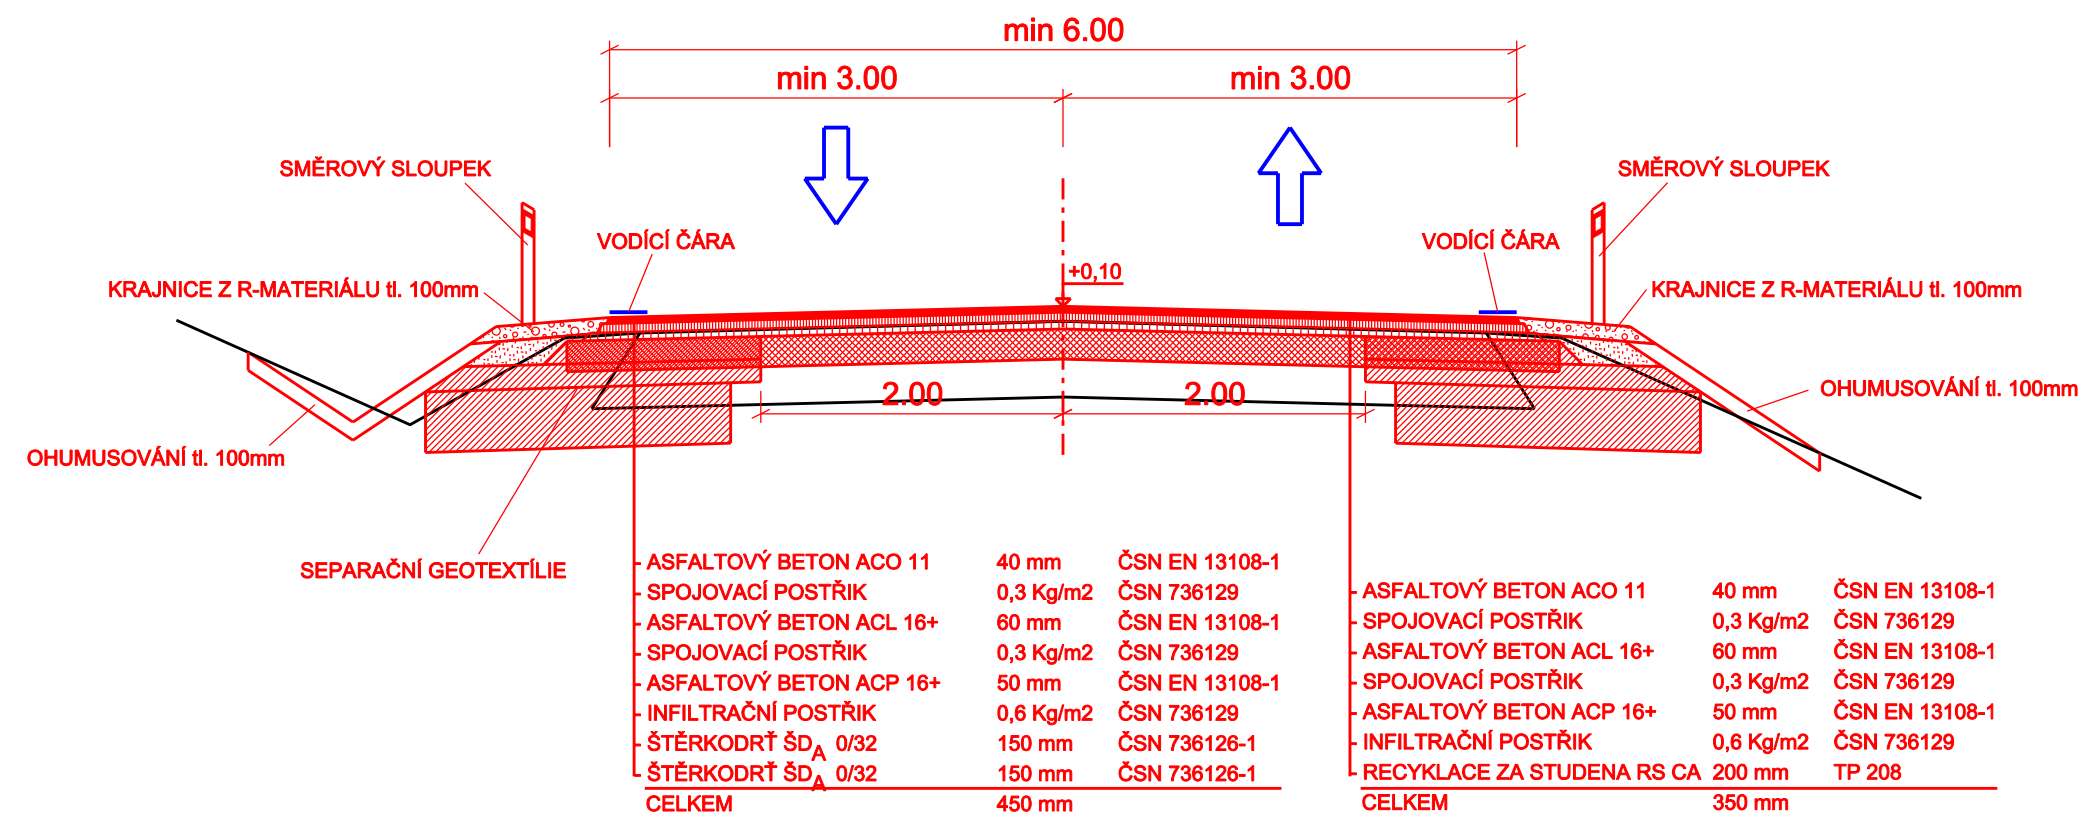

- ČÁST VRSTEV ŠD (150+150) BUDE ZRECYKLOVÁNA
- RECYKLACE ZA STUDENA RS CA200 mmTP 208

SANACE ŠTĚRKODRTÍ ŠD 2x200 mm

V RÁMCI REPROFILACE BUDE PROVEDENO SNÍŽENÍ NIVELETY O 50mm
ROZHRNUTÍM MATERIÁLU DO DO KRAJE VOZOVKY JAKO DOPLNĚNÍ
VRSTVY ŠD

Zodp. projektant:		Vedoucí projektant:		Vypracoval:		<div><div><div>VIA Designe</div><div>Na Zahradách 16, 690 02 Břeclav Tel. 519 326 370, fax 519 331 401 e-mail: viadesigne@viadesigne.eu</div></div></div>	
Ing. Ladislav Balcar		Ing. Martin Stöhr		Ing. Martin Stöhr			
Obecní úřad: Velké Hostěrádky, Dambořice, Uhřetice u Kyjova		Krajský úřad: Jihomoravský		Formát:		2 x A4	
Investor: Správa a údržba silnic Jihomoravského kraje, p.o.k.				Datum:		II/2012	
Akce:				Číslo zakázky:		VD 17511	
				Měřítko:		1 : 50	
II/381 Velké Hostěrádky - Dambořice - II/419				Stupeň dokumentace:		Výtisk číslo:	
				IZ			
Příloha:				Příloha číslo:			
VZOROVÝ PŘÍČNÝ ŘEZ				3			