



SITUACE DOPRAVNÍHO ZNAČENÍ


I. ETAPA 1:400

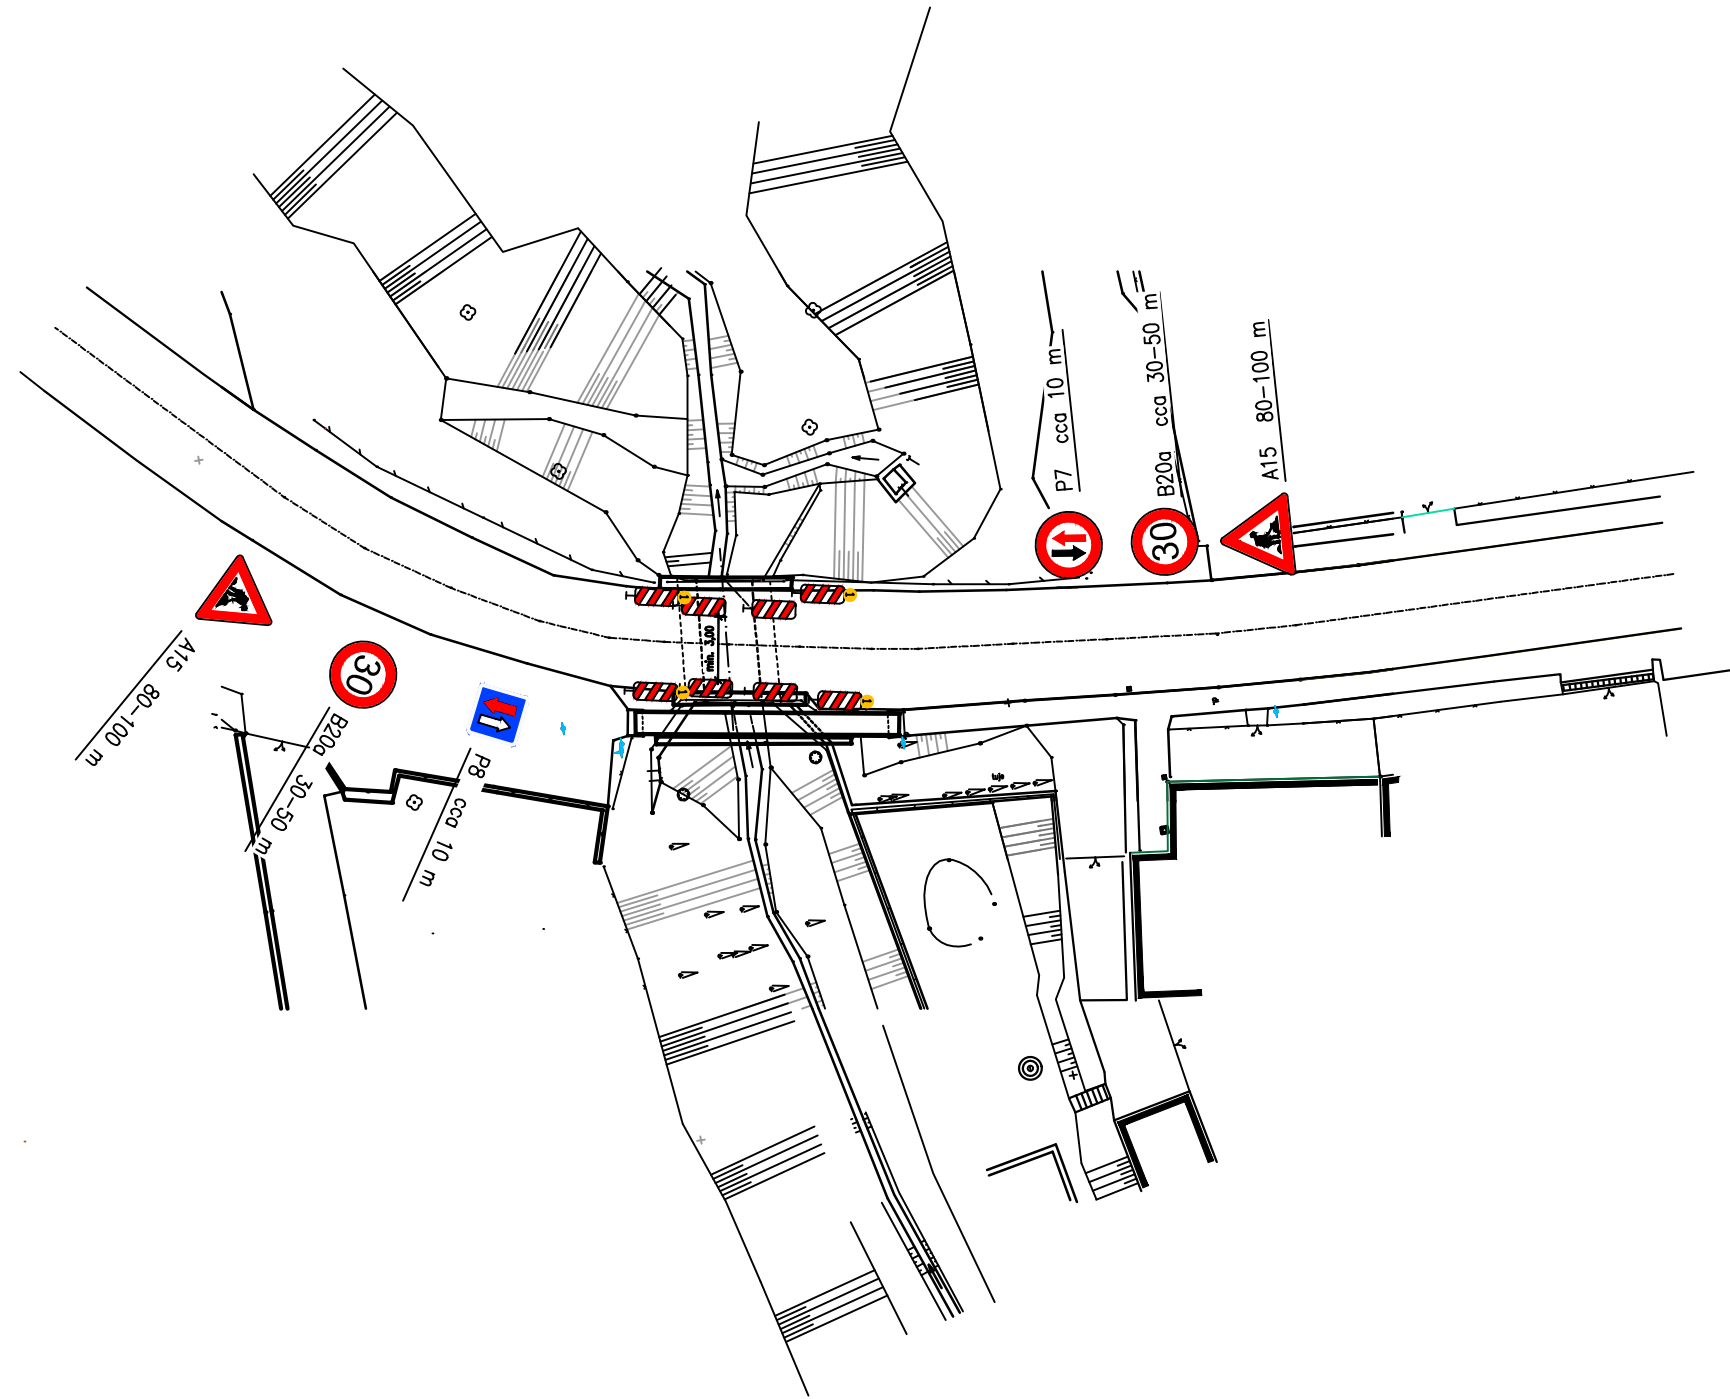


II. ETAPA 1:400

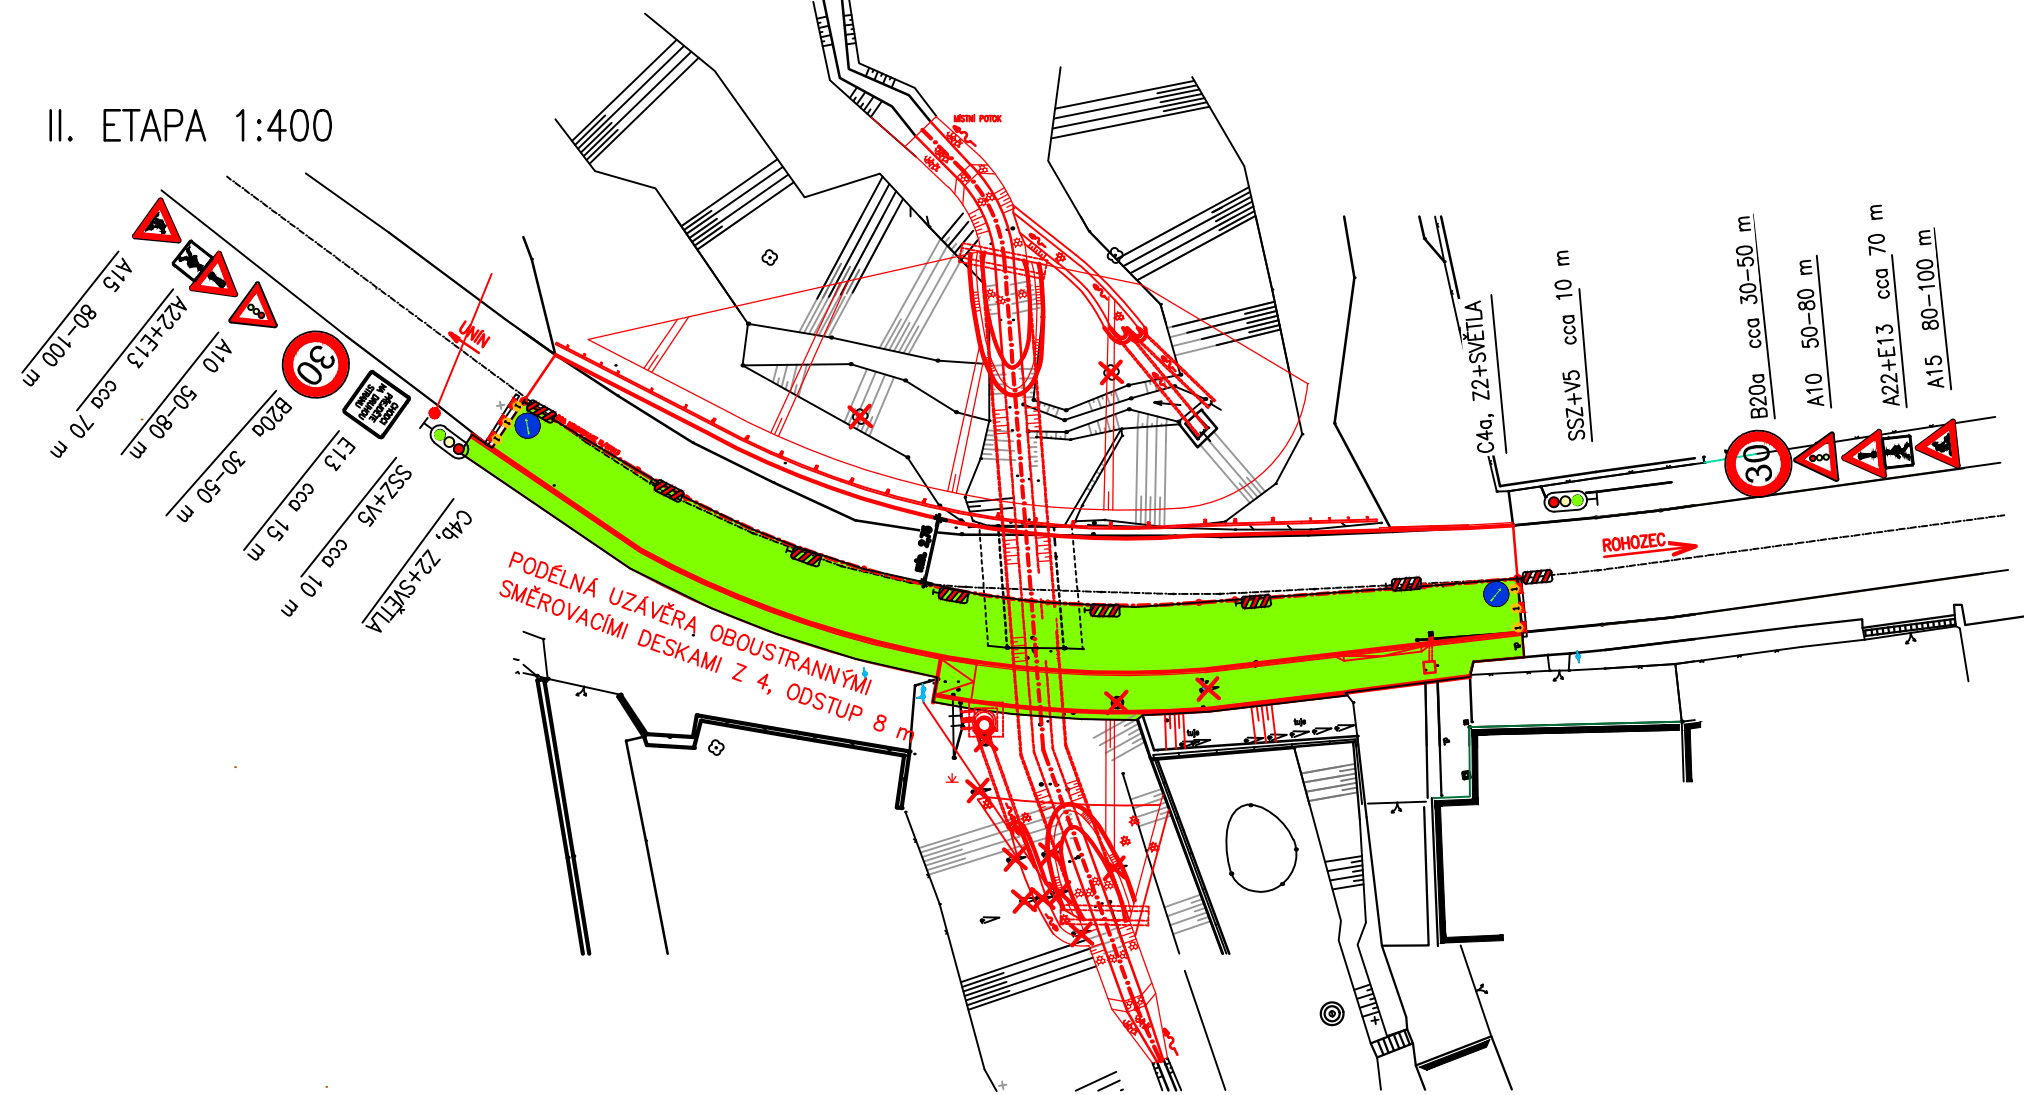

III. ETAPA 1:400

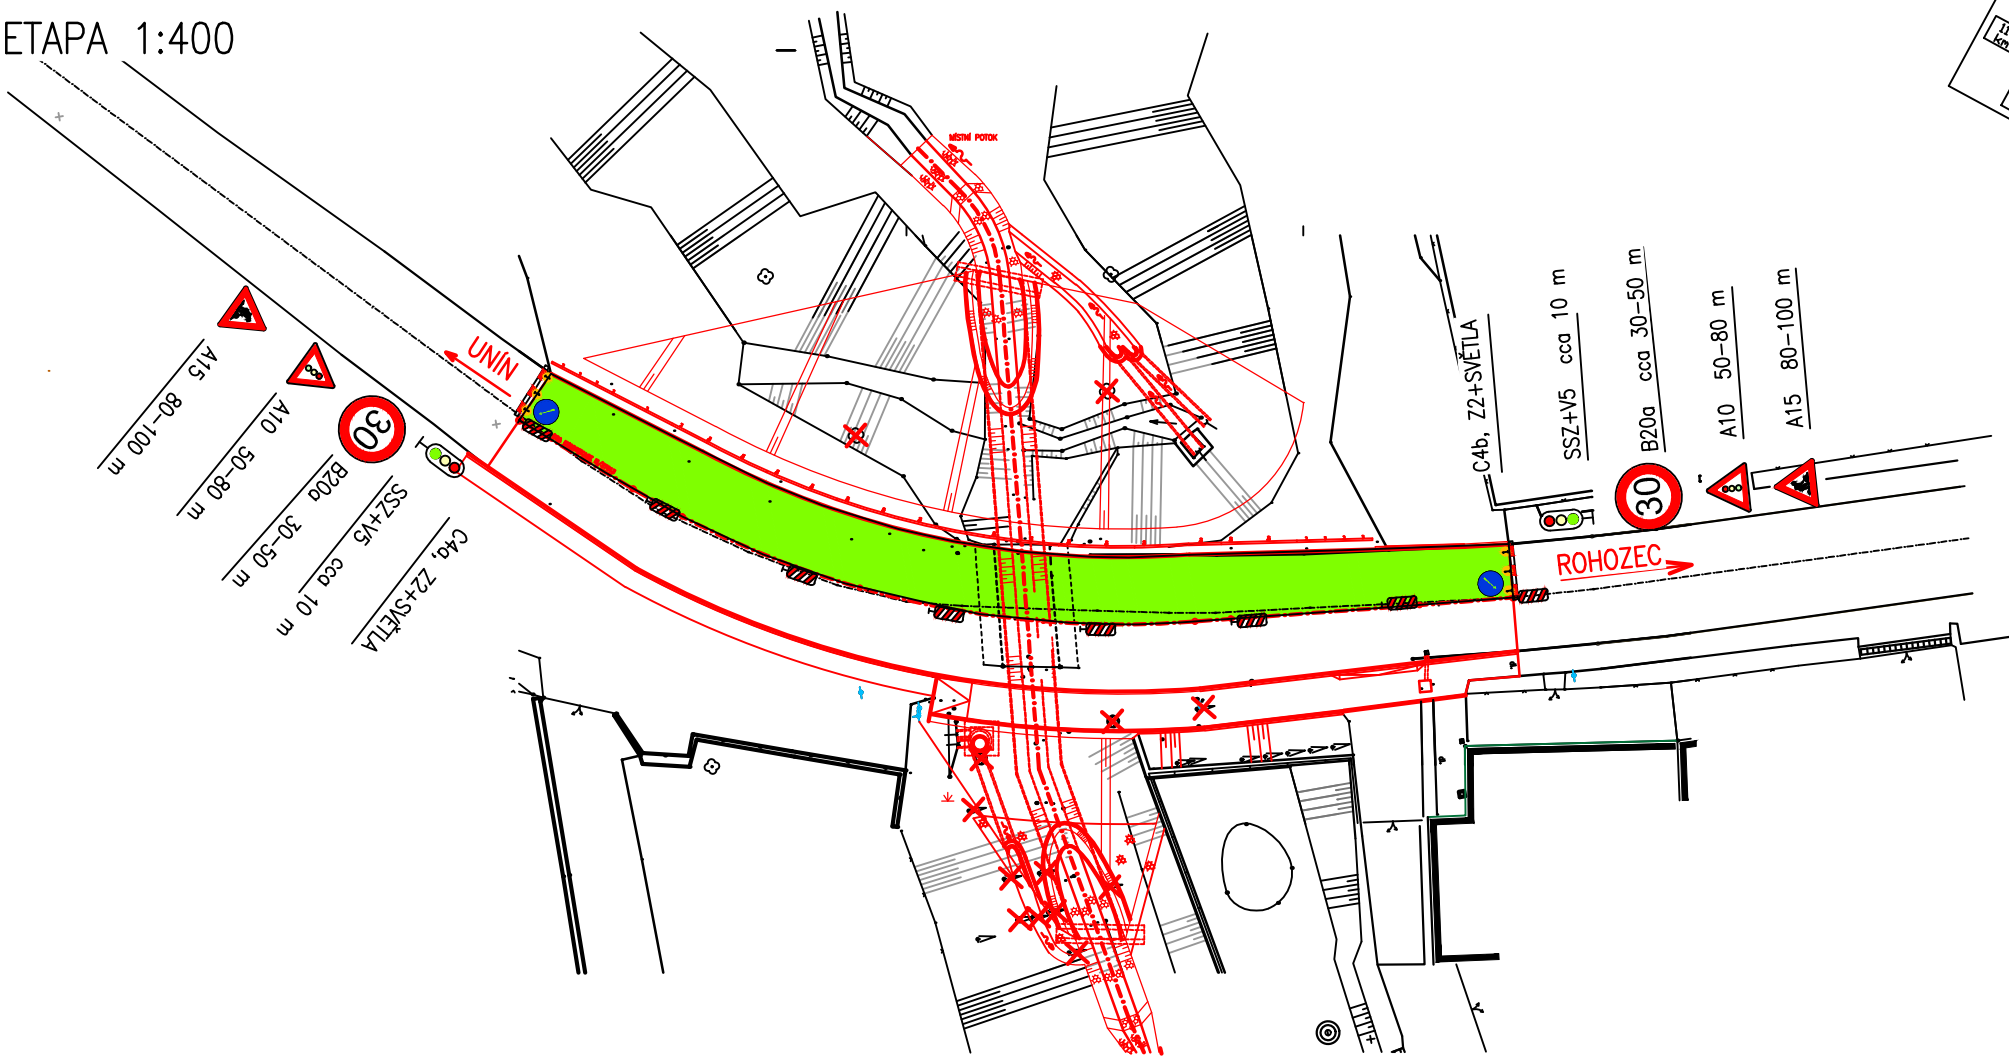



IV. ETAPA (OBJÍZDNÁ TRASA) 1:8000

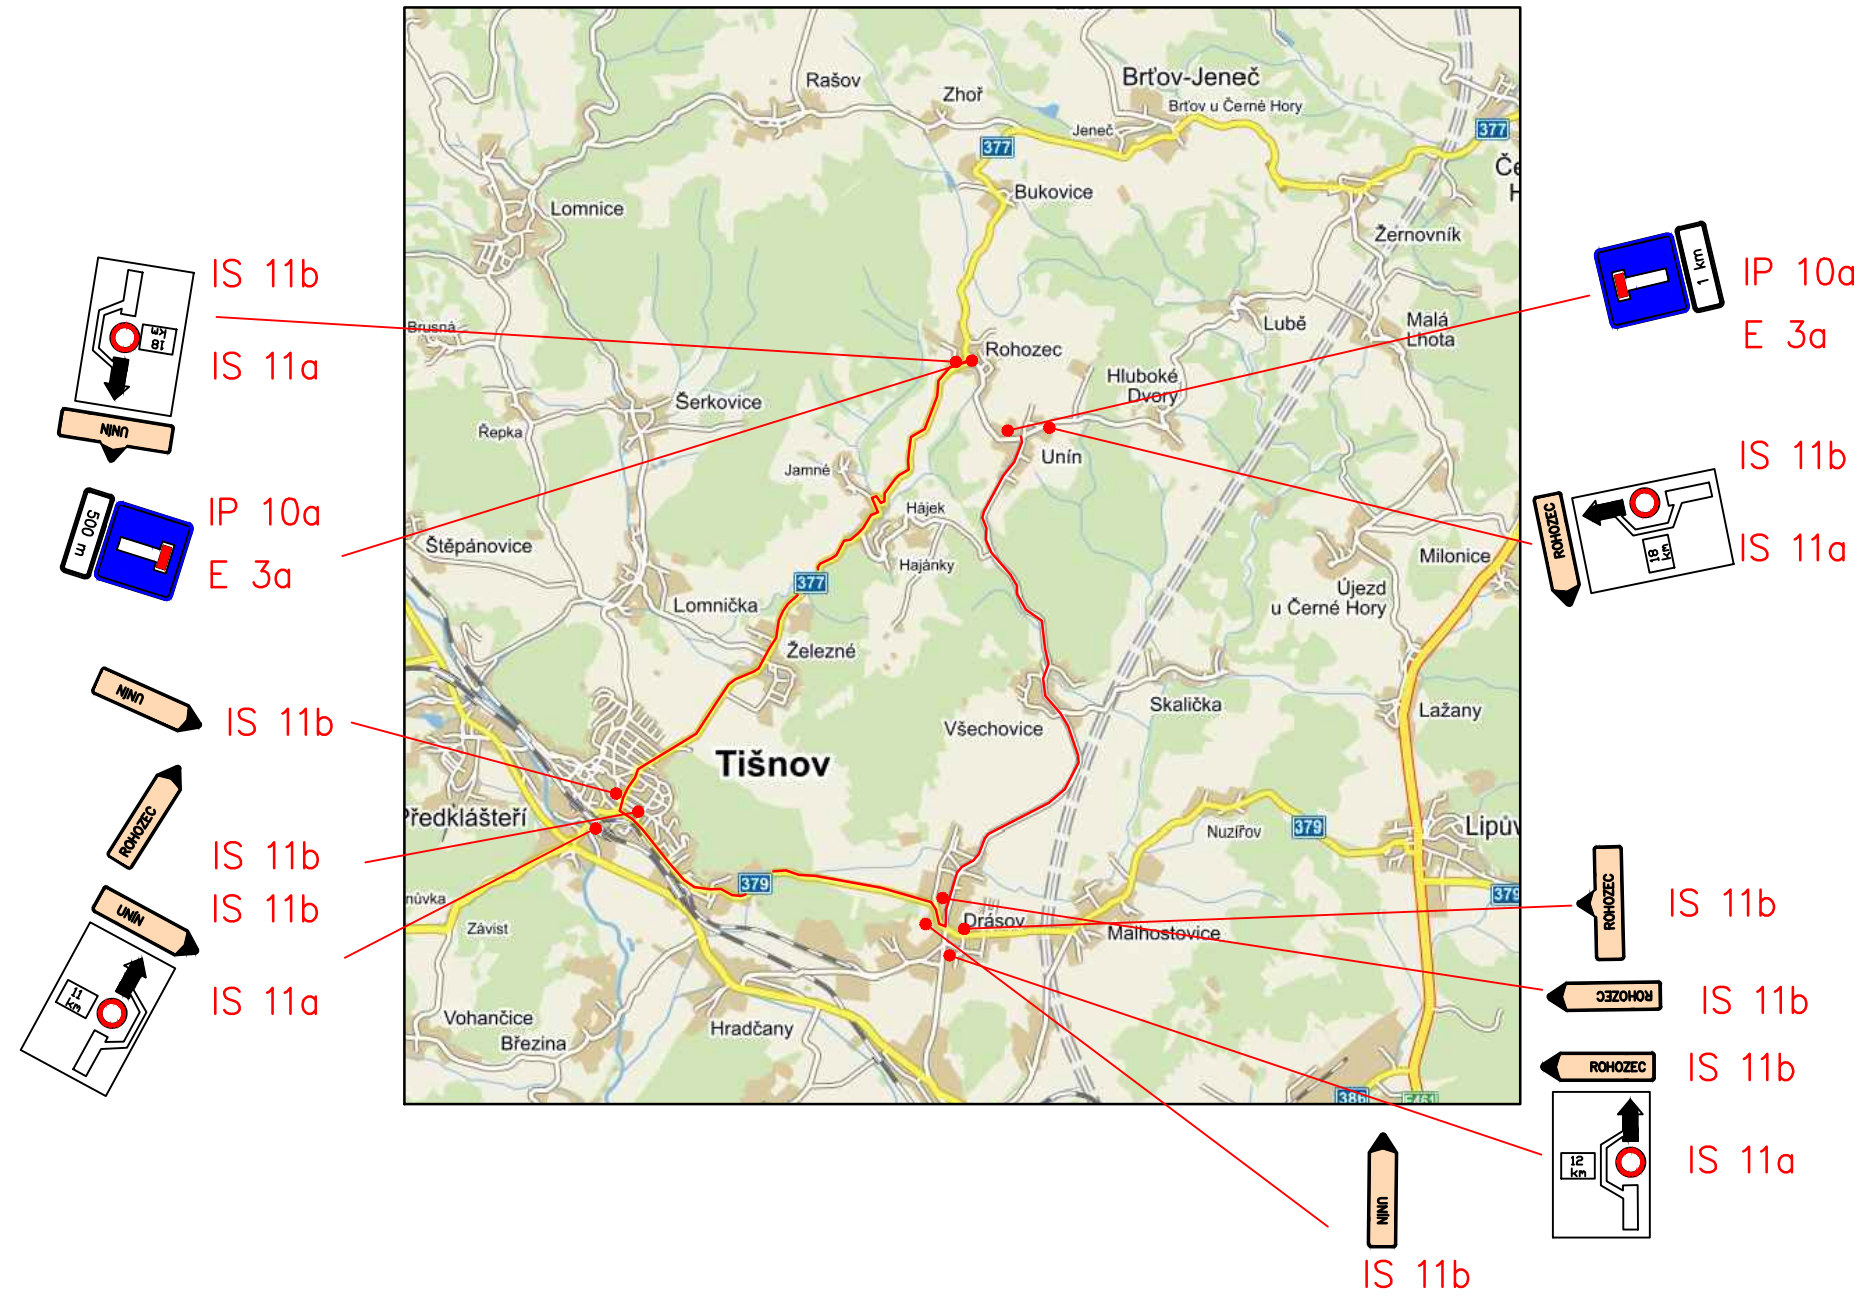

SO 101

SOUŘADNICOVÝ SYSTÉM – JTSK
VÝŠKOVÝ SYSTÉM – BpV

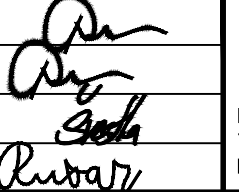HIP	Ing. Jaromír RUŠAR		
Zodpovědný projektant	Ing. Jaromír RUŠAR		
Vypracoval	Miloslav ŠVESTKA		
Kontroloval	Ing. Květoslav RUŠAR		
Kraj:	Jihomoravský	Datum	Červen 2015
Investor:	Správa a údržba silnic Jihomoravského kraje, příspěvková organizace kraje	Formát	5 A4
Název akce:	III/37913 Rohozec, most 37913-5	Měřítko	1:400, 8000
Název objektu:	SO 101 - DOPRAVNÍ INŽENÝRSKÉ OPATŘENÍ	Účel	PDPS
		Čís.zakáz.	169 - 2014
		Archivní čís.	50 - 2014
Název výkresu:	SITUACE DOPRAVNÍHO ZNAČENÍ	Čís.soupravy	Čís. výkresu: 02