


PŮDORYS 1.PP

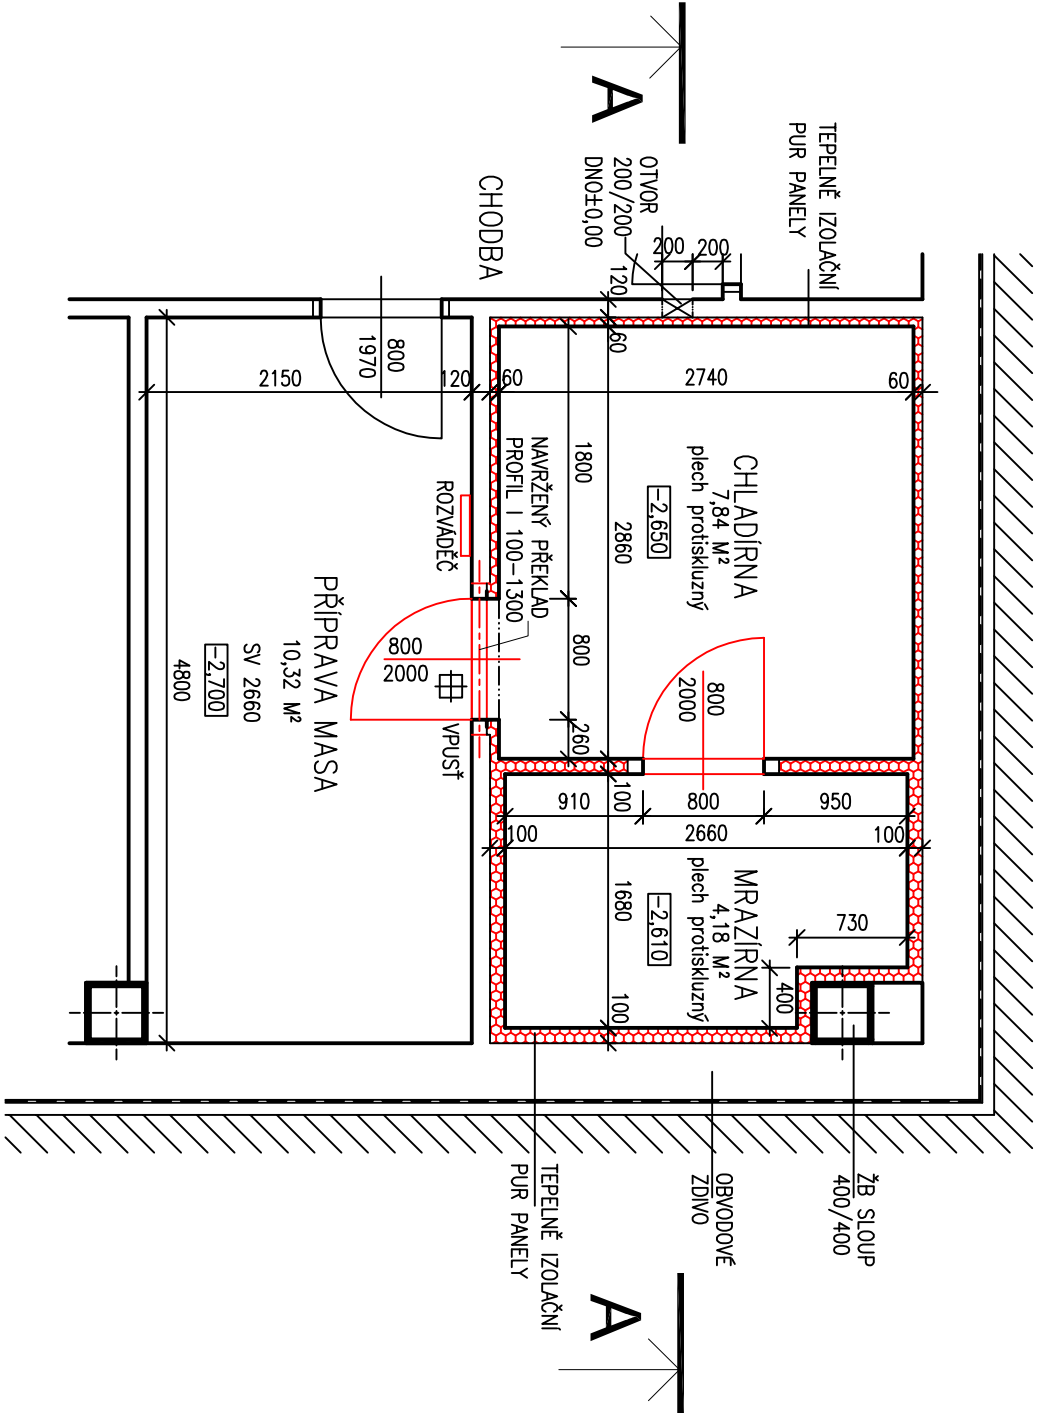


NAVŘEŽENÁ SKLADBA PODLAHY (P1)

- PLECH S PROTISKLUZNOU ÚPRAVOU KOTVENÝ K PUR PANELŮM 2
- TEPELNĚ IZOLAČNÍ PUR PANELY 60
- STĚRKA PRO VYSRAVENÍ STÁVAJÍCÍHO BETONU 38
- CELKEM 100
- STÁVAJÍCÍ BETONOVÁ VRSTVA

NAVŘEŽENÁ SKLADBA PODLAHY (P2)


- PLECH S PROTISKLUZNOU ÚPRAVOU KOTVENÝ K PUR PANELŮM 2
- TEPELNĚ IZOLAČNÍ PUR PANELY 100
- EL. TOPNÁ ROHOŽ VČ. TERMOSTATU A PODLAHOVÉHO ČIDLA
- STĚRKA PRO VYSRAVENÍ STÁVAJÍCÍHO BETONU 38
- CELKEM 140
- STÁVAJÍCÍ BETONOVÁ VRSTVA

ŘEZ A-A

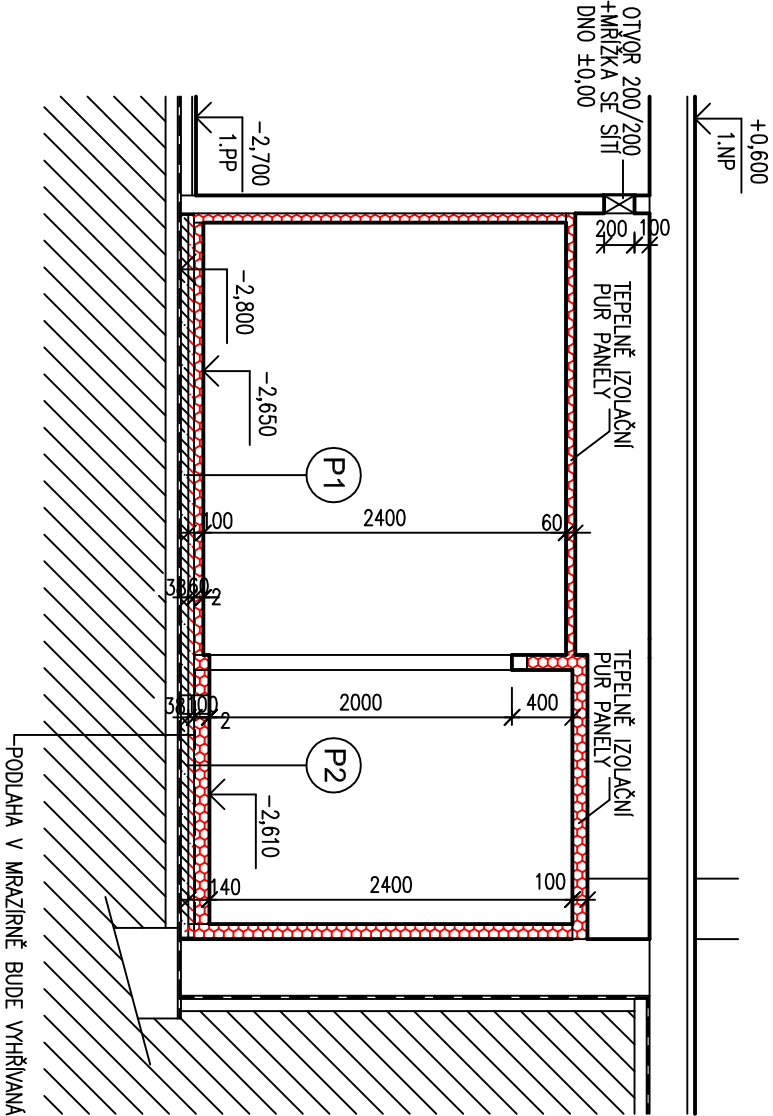

LEGENDA KONSTRUKCÍ

- STÁVAJÍCÍ KONSTRUKCE
- NAVŘEŽENÉ KONSTRUKCE
- PUR PANELY, STĚRKA

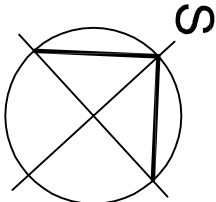

TANEČNÍ KONZERVATOŘ, BRNO, NEJEDLÉHO 3 REKONSTRUKCE CHLADÍRNÝ A MRAZÍRNÝ DOKUMENTACE PRO PROVÁDĚNÍ STAVBY A VÝBĚR DODAVATELE				ARCHITEKTI TIEHLKA - STARYCHA s.r.o. BRNO, GARGULÁKOVA 32., 614 00	
VEDOUcí PROJEKTANT	ING. ARCH. Z. TIEHLKA		DATUM	10/2015	
ZODPOVĚD. PROJEKTANT	ING. ARCH. M. STARYCHA		ZAK. Č.		
VYPRACOVAL	ING. ANTONIN SEMRÁD		STUPEŇ	PROVEDENÍ STAVBY	
INVESTOR: TANEČNÍ KONZERVATOŘ, BRNO, NEJEDLÉHO 3			ARCH. STAVEBNÍ ŘEŠENÍ		
NAVŘEŽENÝ STAV - PŮDORYS, ŘEZ A-A			MĚŘÍTKO	č. VÝKRESU	
			1 : 50	104	