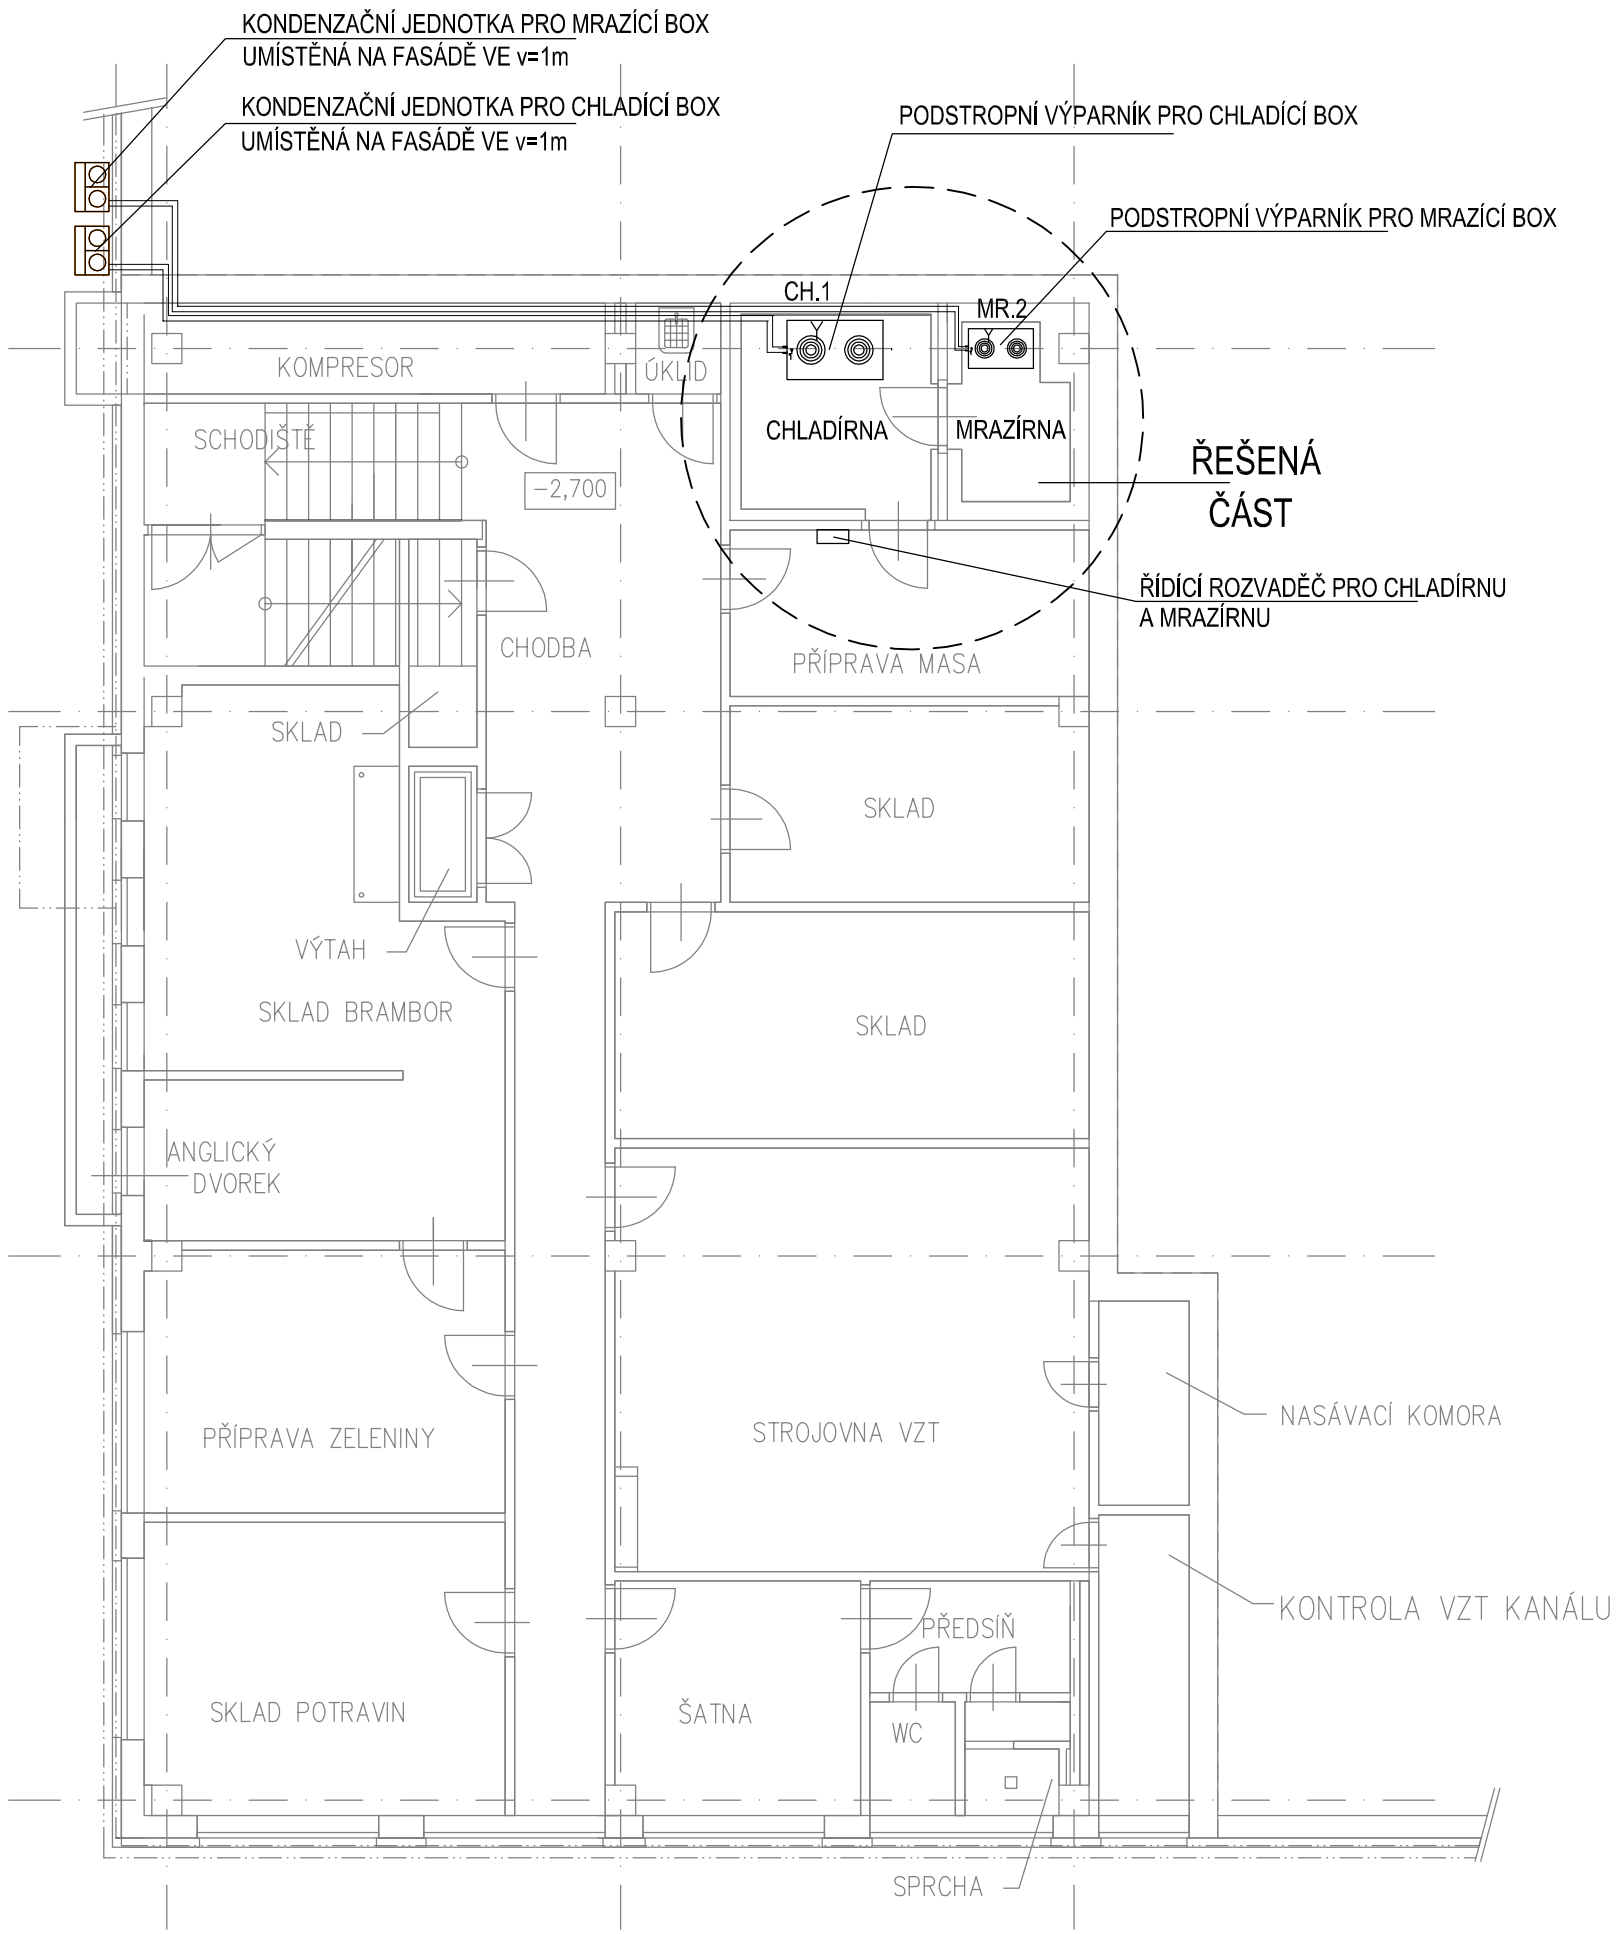

NEPODSKLEPENÁ ČÁST TĚLOVÝCHOVNÉHO
A STRAVOVACÍHO PAVILONU TDS

SCHÉMA ŠKOLY

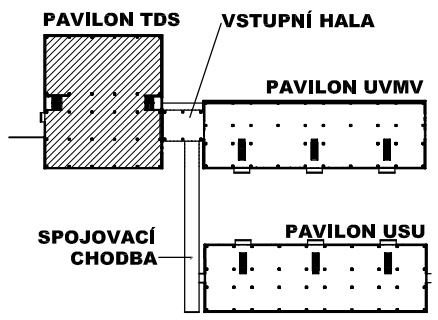

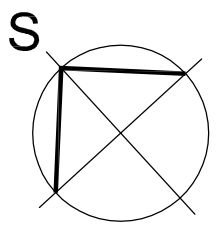

TANEČNÍ KONZERVATOŘ, BRNO, NEJEDLÉHO 3 REKONSTRUKCE CHLADÍRNY A MRAZÍRNY DOKUMENTACE PRO PROVÁDĚNÍ STAVBY A VÝBĚR DODAVATELE			**ARCHITEKTI** **TIHELKA - STARYCHA** S.R.O. BRNO, GARGULÁKOVA 32, 614 00	
VEDOUCÍ PROJEKTANT	ING. ARCH. Z. TIHELKA		DATUM	11/2015
ZODPOVĚD. PROJEKTANT	ING. ARCH. M. STARYCHA		ZAK. Č.	
VYPRACOVAL	ING. JOSEF HEJČ		STUPEŇ	PROVEDENÍ STAVBY
INVESTOR: TANEČNÍ KONZERVATOŘ, BRNO, NEJEDLÉHO 3			TECHNOLOGIE CHLAZENÍ	
PŮDORYS 1.PP - PAVILON TDS - CHLAZENÍ			MĚŘÍTKO 1 : 100	Č. VÝKRESU CH-01