



1. NP

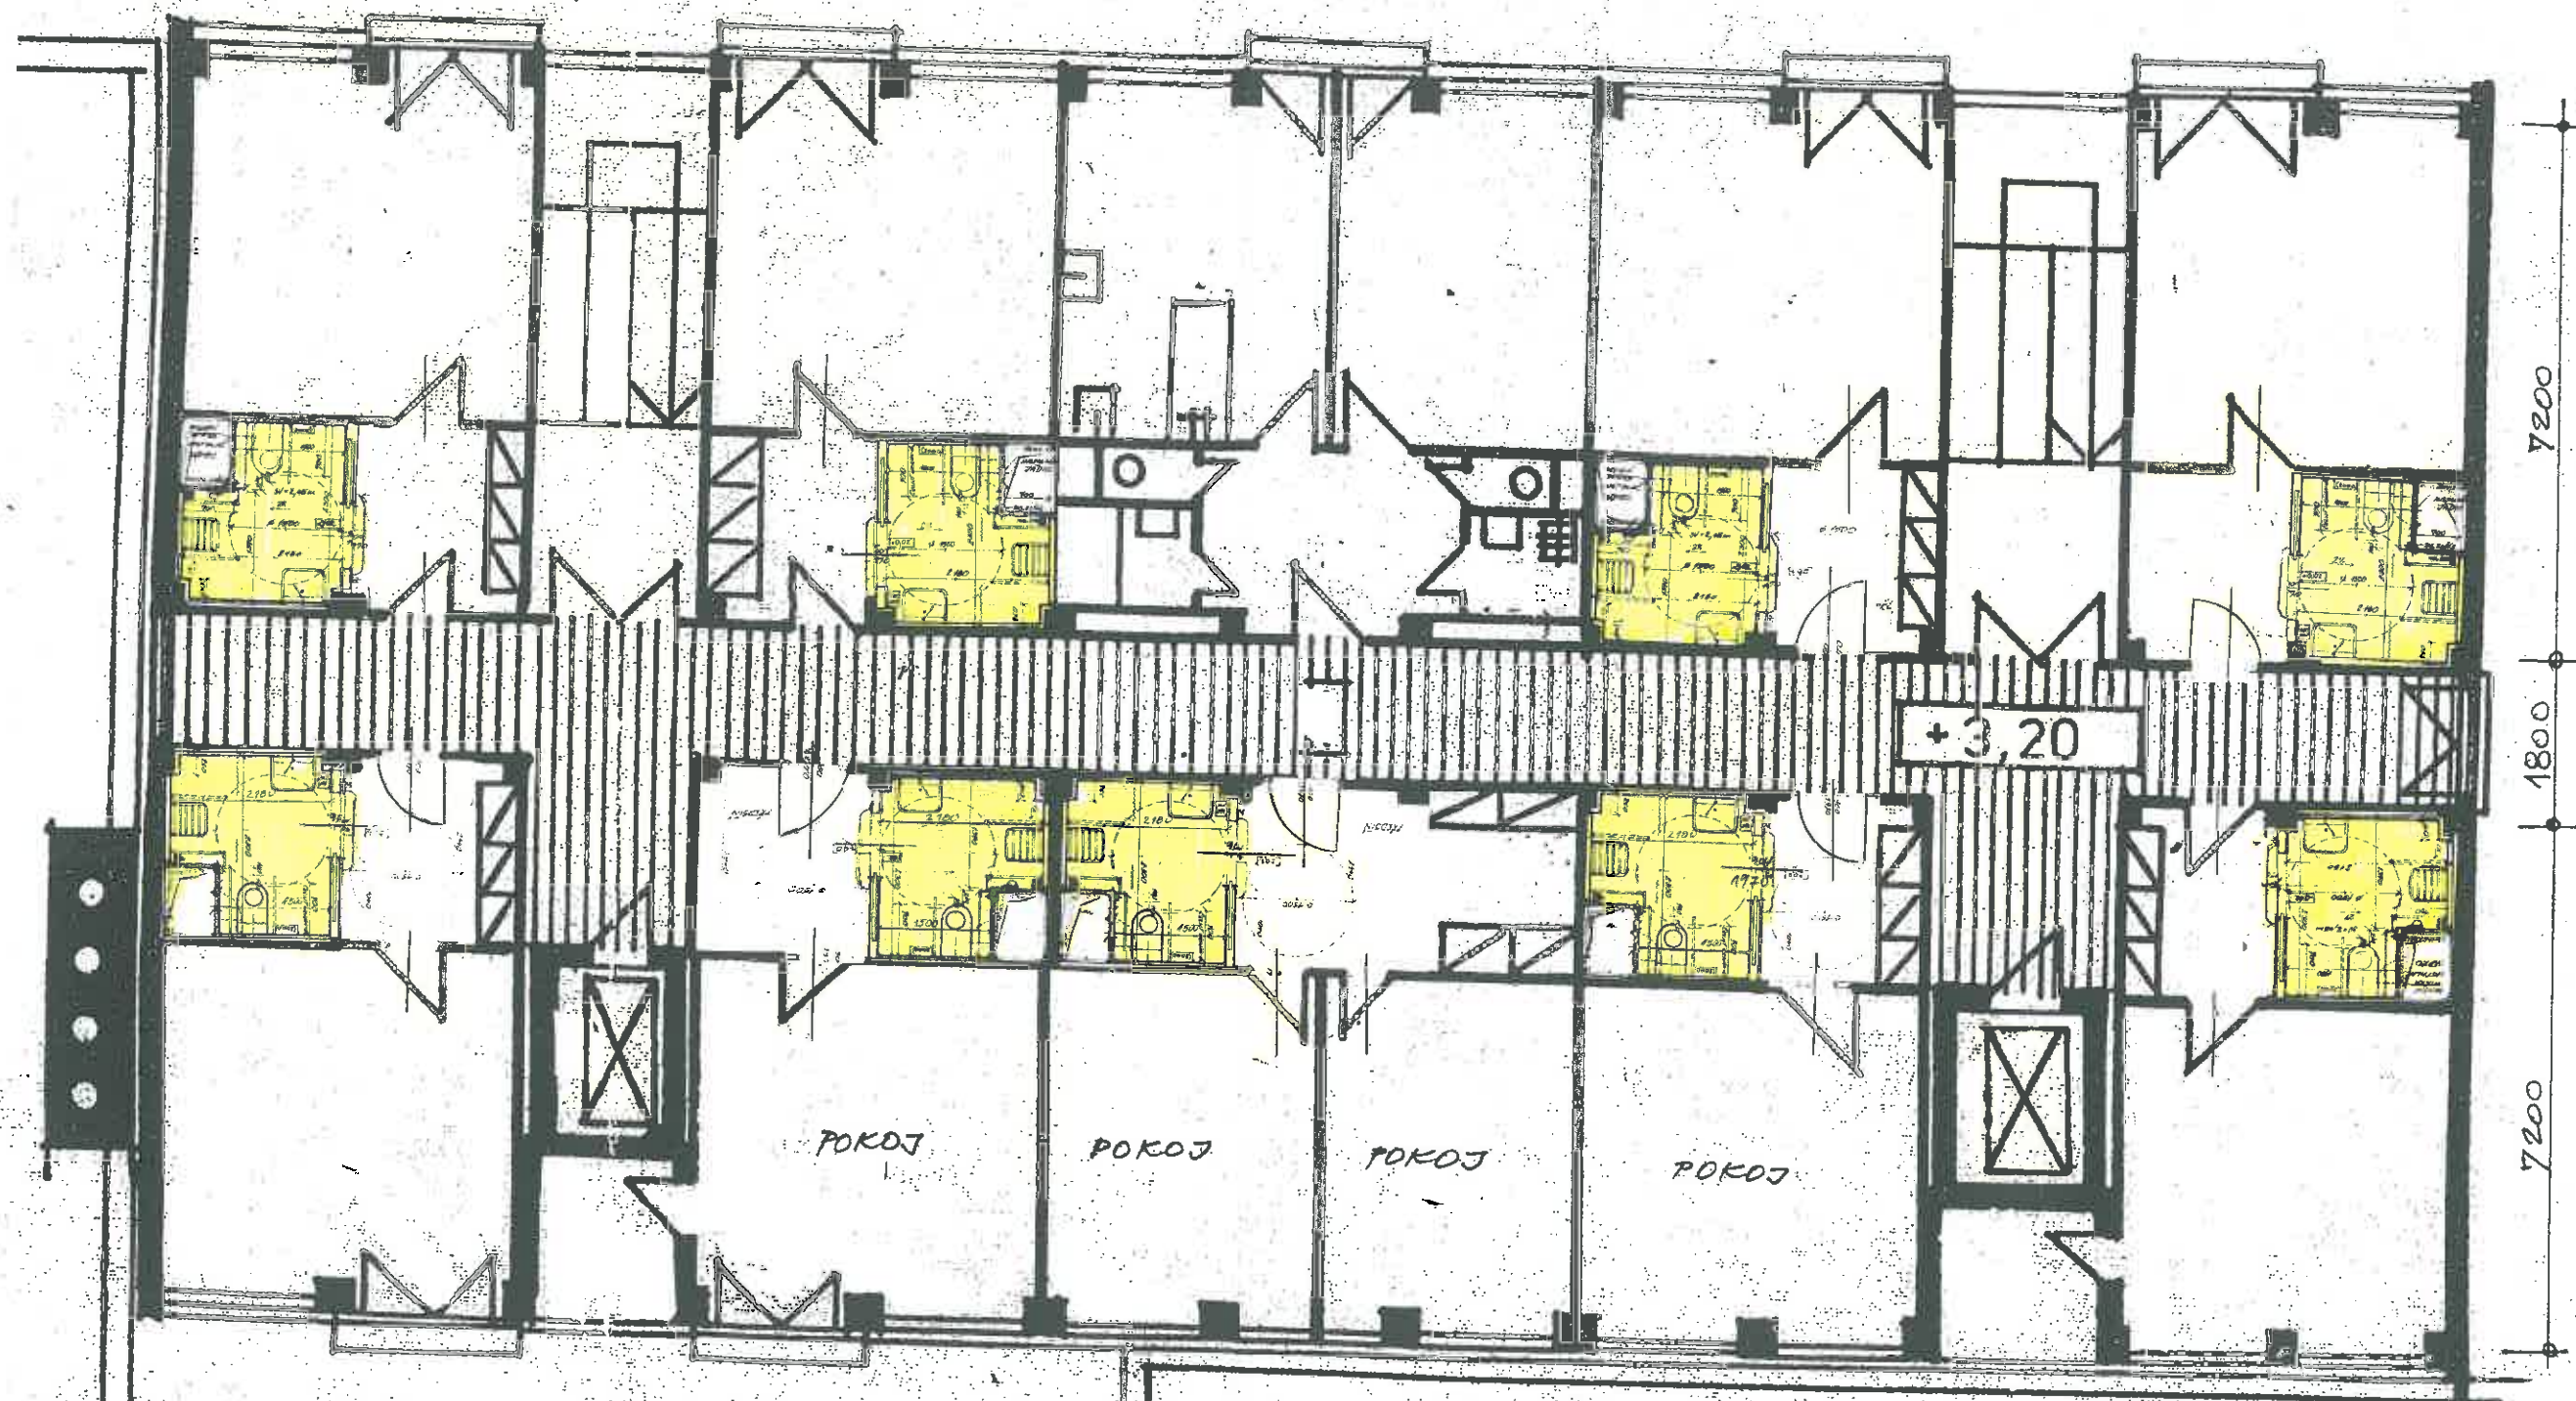

TYPIKÉ PODLAŽÍ S UBYTOVACÍMI JEDNOTKAMI  
NOVÉ DISPOZICE KOUPELEN

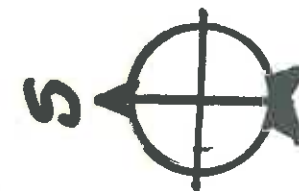

AKCE: REKONSTRUKCE HYGIENICKÝCH ZAŘÍZENÍ DOMOVA PRO SENIORY			v.č. 3
MÍSTO STAVBY: DOMOV PRO SENIORY, P.O., SPORTOVNÍ 432, 664 84 ZASTÁVKA			
INVESTOR: JIHMORAVSKÝ KRAJ, ŽEROTÍNOVO NÁM. 3, 602 00 BRNO A DOMOV PRO SENIORY ZASTÁVKA P.O.			
PROJEKTANT: ING. ARCH. DYTRYCHOVÁ HANA, TETČICKÁ 663, ROSICE, tel.546412761			
MĚŘÍTKO: 1 : 100	DATUM: 1/2016		
SCHEMA I. NP – VZOR KOUPELEN			Ing. arch. Hana Dytrýchová Tetčická 663, 665 01 Rosice Tel.: 546 412 761 IČO: 40584329