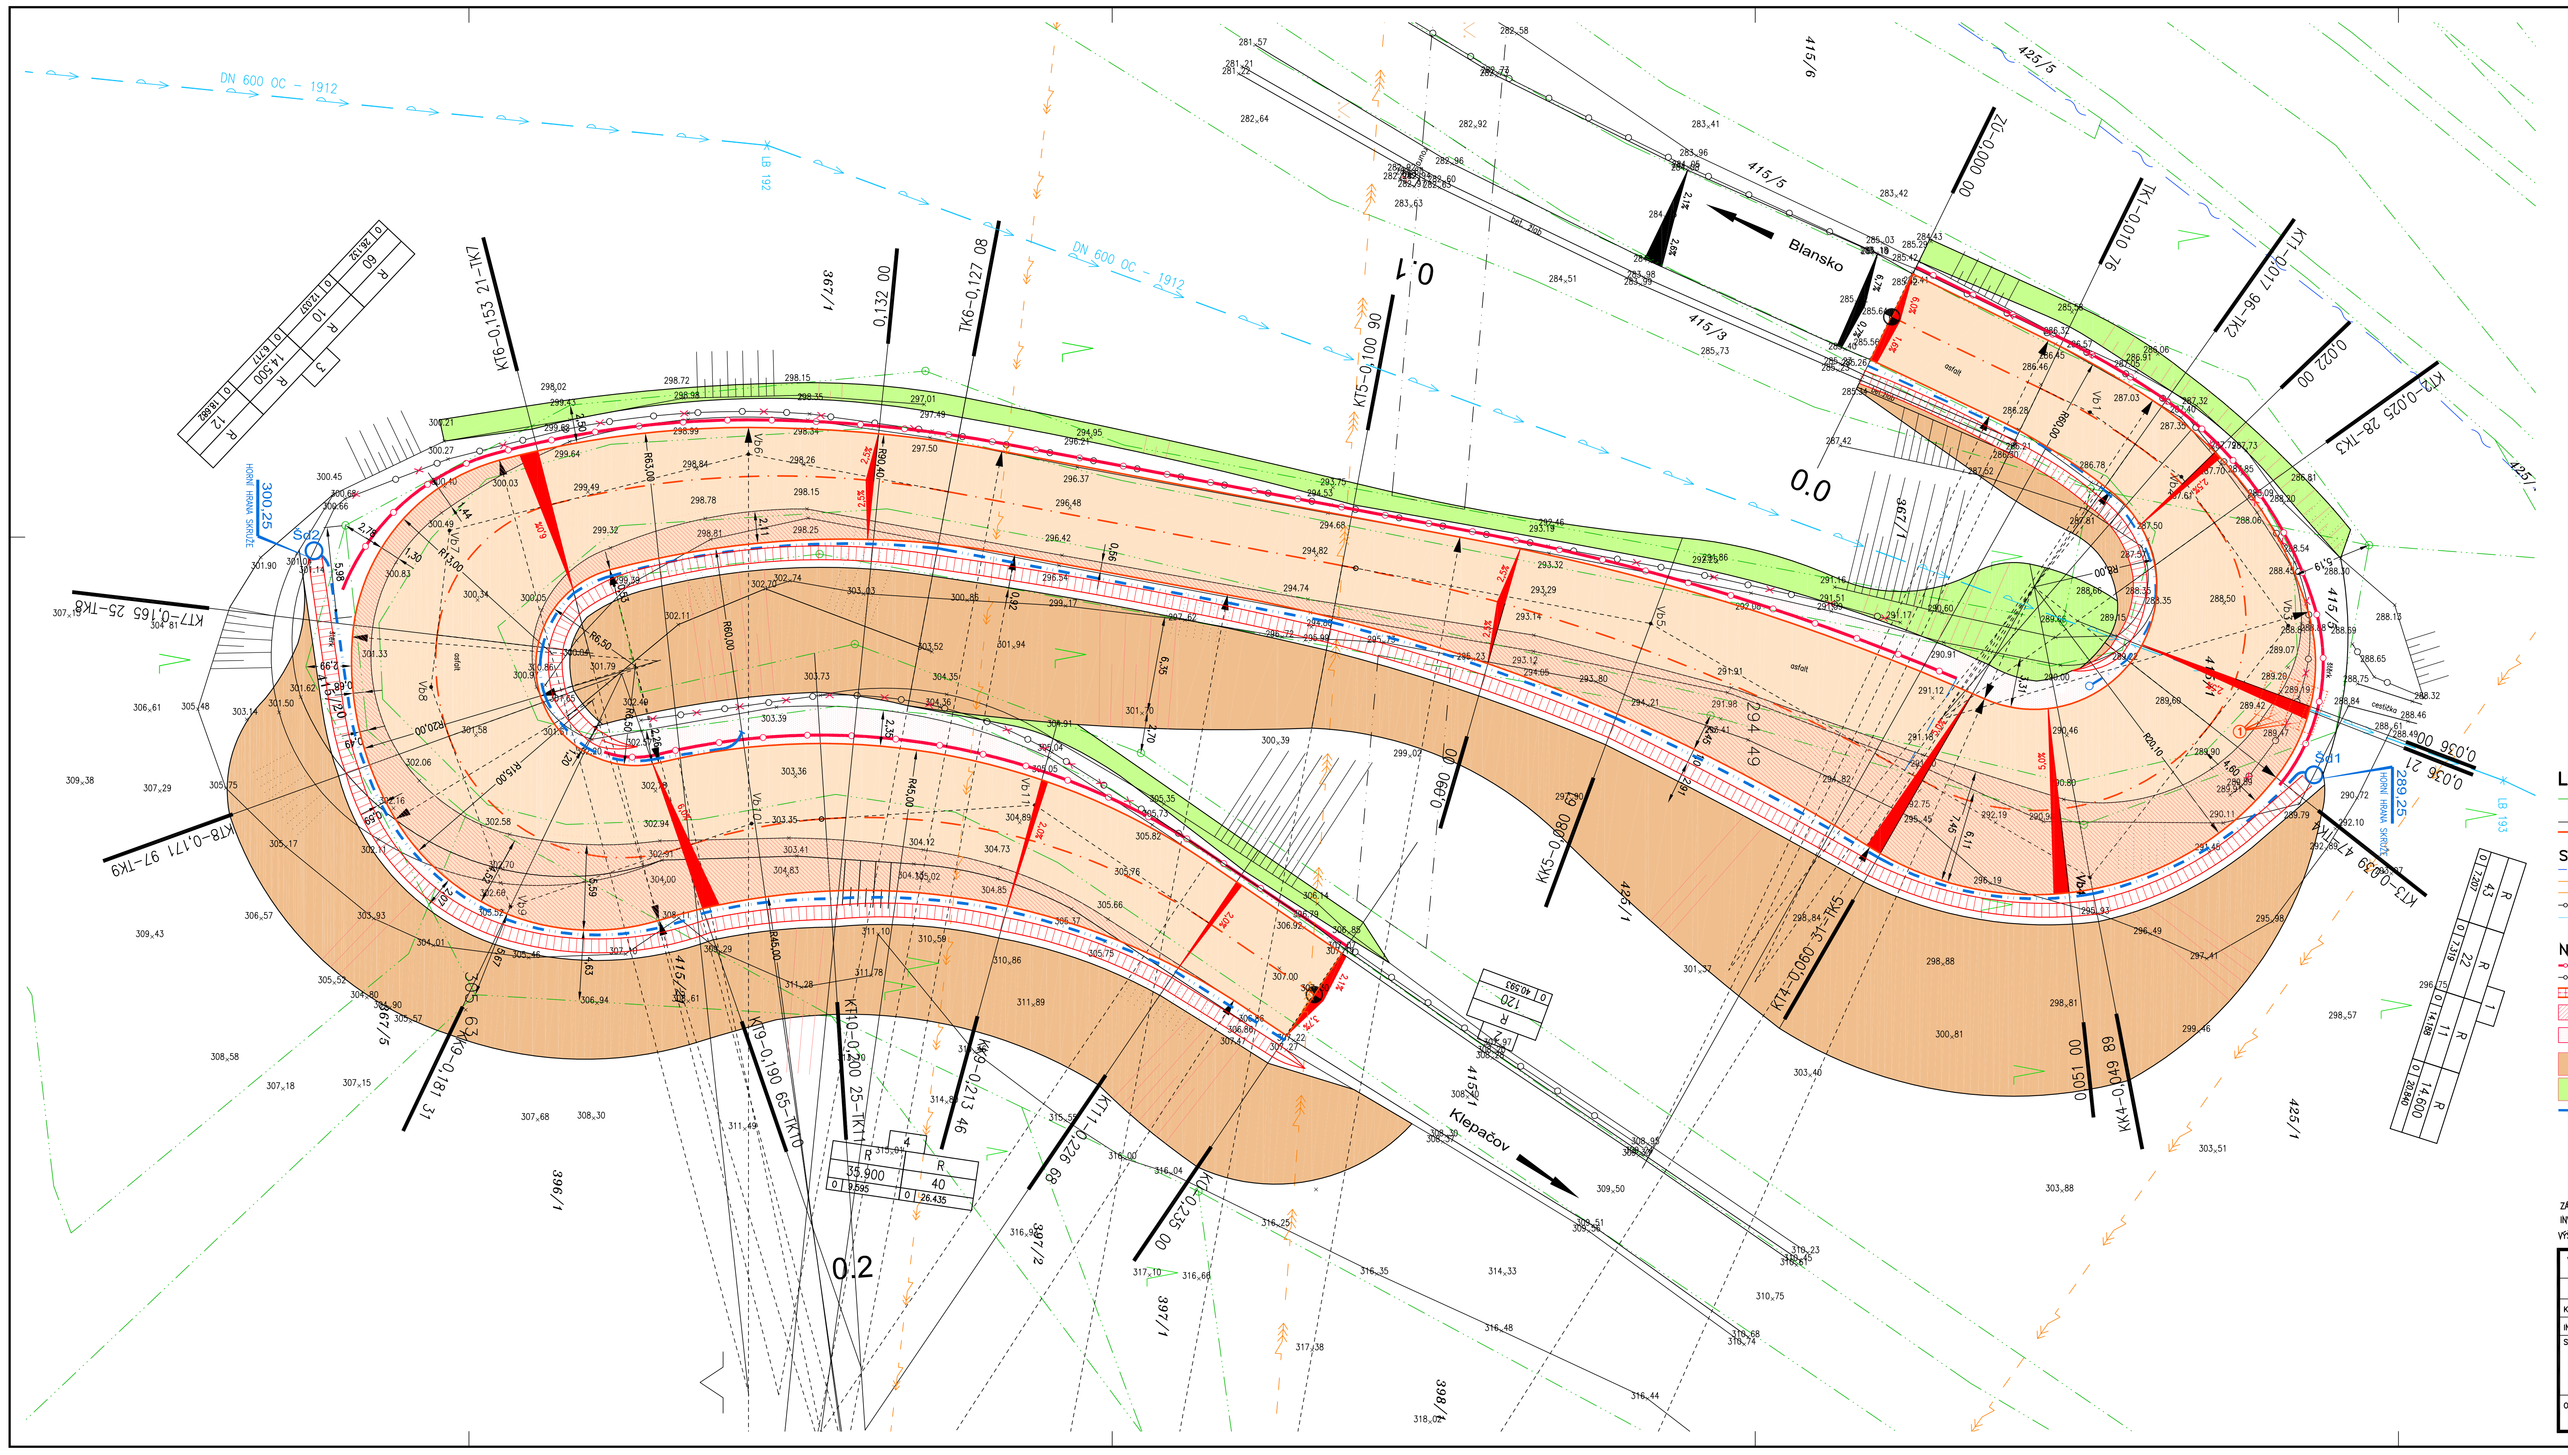

LEGENDA :

- 1463/2 — HRANICE POZEMKŮ, PARCELNÍ ČÍSLO
- STÁVAJÍCÍ OKRAJE KRAJSKÉ SILNICE III/374 43
- NOVÉ OKRAJE KRAJSKÉ SILNICE III/374 43 PO REKONSTRUKCI

STÁVAJÍCÍ SÍTĚ

- KABELY TELEKOMUNIKAČNÍ MÍSTNÍ
- VZDUŠNÉ VEDENÍ VN
- VZDUŠNÉ VEDENÍ VVN
- OCELOVÉ SVODIDLO KR. SILNICE
- TRASA POTRUBÍ I. BŘEZOVSKÉHO VODOVODU

NOVÉ IS

- LINIE NOVĚ OSAZENÝCH SILNIČNÍCH OCELOVÝCH SVODIDEL
- ROZEBRANÉ ÚSEKY OCELOVÉHO SVODIDLA KR. SILNICE
- SILNIČNÍ PŘÍKOPY, DLAŽDĚNÉ BET. ŽLABOVKAMI
- ROZŠÍŘENÍ VÝMĚRY KR. SILNICE V SERPENTINÁCH – CELK. VÝMĚRA 592,0 m2
- NADBYTEČNÁ VÝMĚRA KR. SILNICE V SERPENTINÁCH – CELK. VÝMĚRA 137,0 m2
- NOVĚ UPRAVENÉ ZÁŘEZOVÉ SVAHY
- NOVĚ UPRAVENÉ NÁSYPOVÉ SVAHY
- PODÉLNÁ DRENÁŽ PVC D=160mm
- Šd1 — VSAKOVACÍ ŠACHTA ODVODŘOVACÍCH ŽLABŮ A DRENÁŽNÍCH STOK
- 1 — SILNIČNÍ PANELY IZD 300/150/15 OP 20t – 4ks

ZÁKRESY PODZEMNÍCH INŽENÝRSKÝCH SÍTÍ NESLOUŽÍ JAKO VYTYČOVACÍ VÝKRES – PŘED ZAHÁJENÍM ZEMNÍCH PRACÍ INVESTOR ZAJISTÍ VYTYČENÍ SPRÁVCI SÍTÍ A JEJICH OZNAČENÍ V TERÉNU DLE PLATNÝCH PŘEDPISŮ

VÝŠKOVÝ SYSTÉM BpV, SOUŘADNICOVÝ SYSTÉM JTSK

VED. PROJEKTANT: M. Patočka	ODPOV. PROJEKTANT: M. Patočka	KRESLIL: M. Patočka	Miroslav PATOČKA, Kamenická 9, 678 01 BLANSKO, IČO: 605 87 091, tel.: 516 417 531-2
KRAJSKÝ ÚŘAD: Jihomoravský	MĚSTSKÝ ÚŘAD: Blansko		FORMÁT: 10 A4
INVESTOR: Město Blansko a SUS Jm kraje p. o. k.			DATUM: VI. 2015
STAVBA: BLANSKO – Klepačov KR. SILNICE III/374 43 SERPENTINY			STUPEŇ: PDPS
			ZAK. ČÍSLO: 15.06.02
			MĚŘÍTKO: 1 : 200(m)
OBSAH: SITUACE			ČÍSLO VÝKRESU: 3 ČÁST