

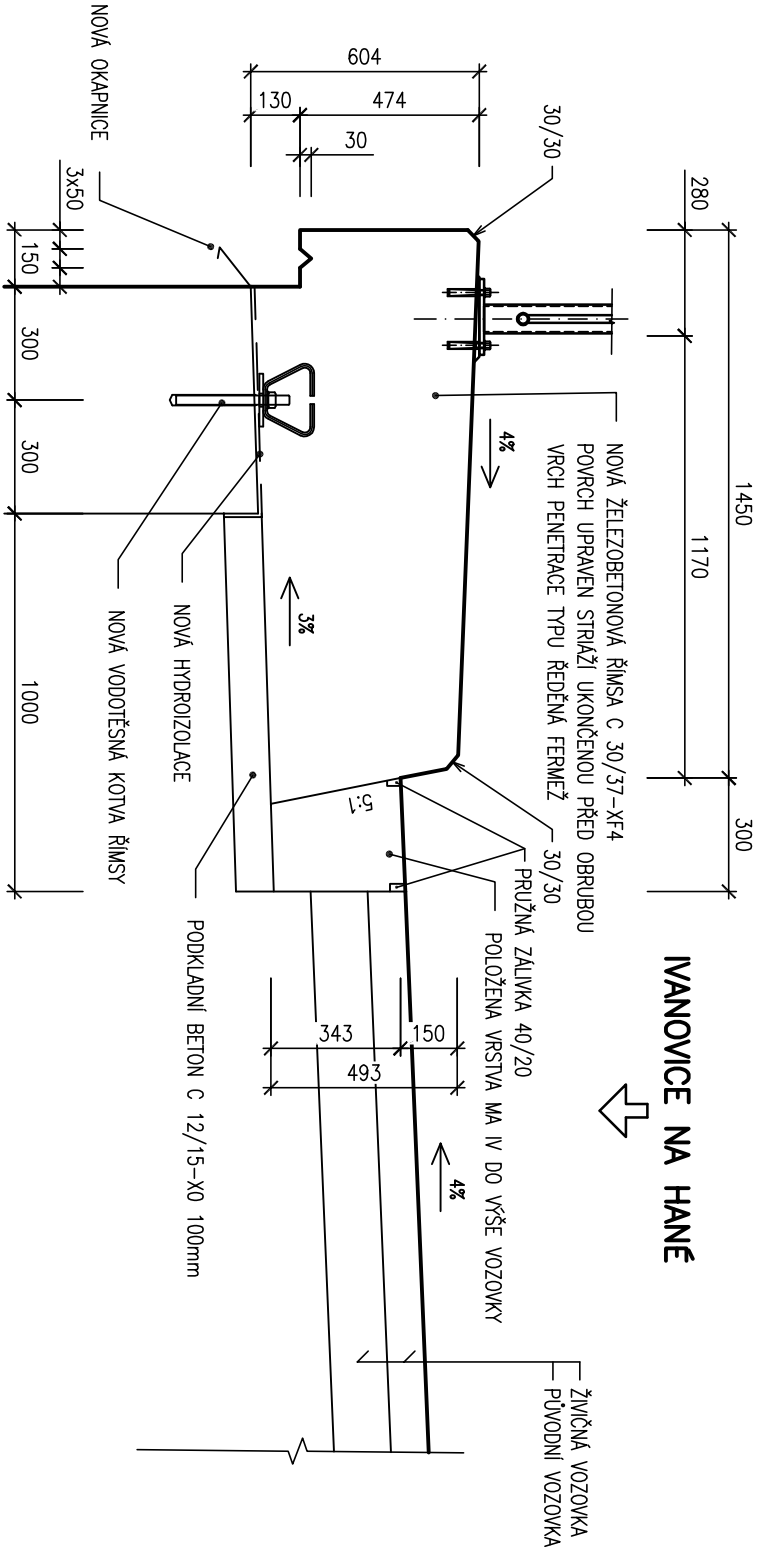


LEVÁ ŘÍMSA


PŘÍČNÝ ŘEZ 1:20

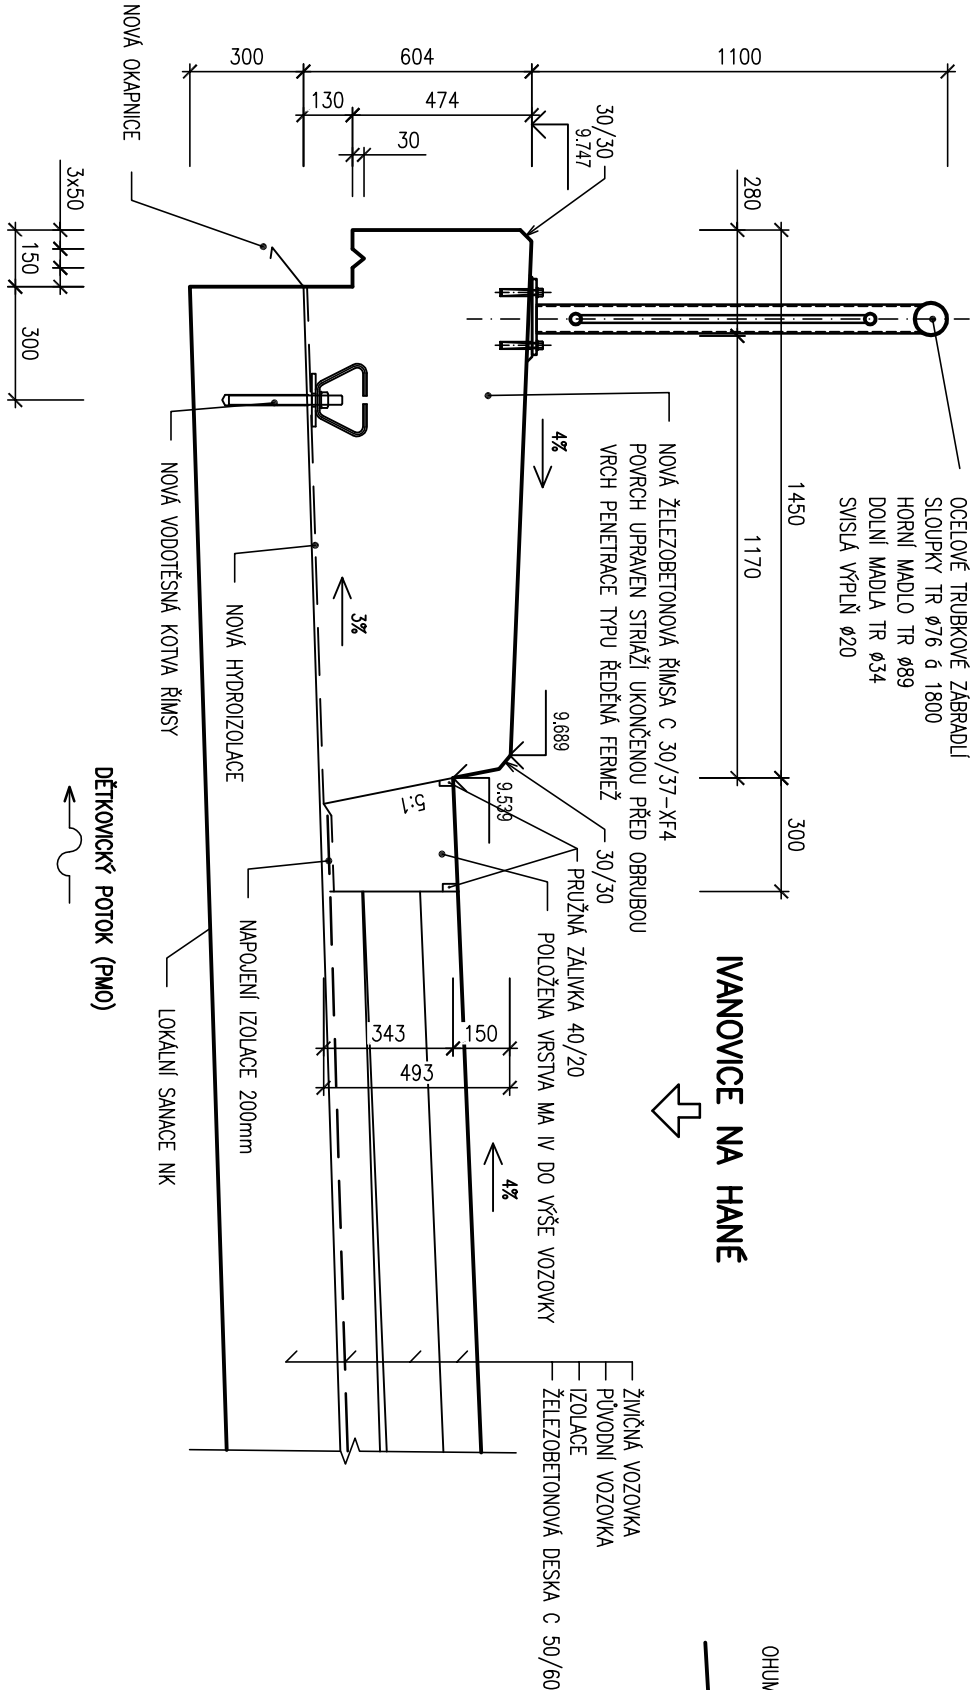

PŘÍČNÝ ŘEZ ZA MOSTEM 1:20

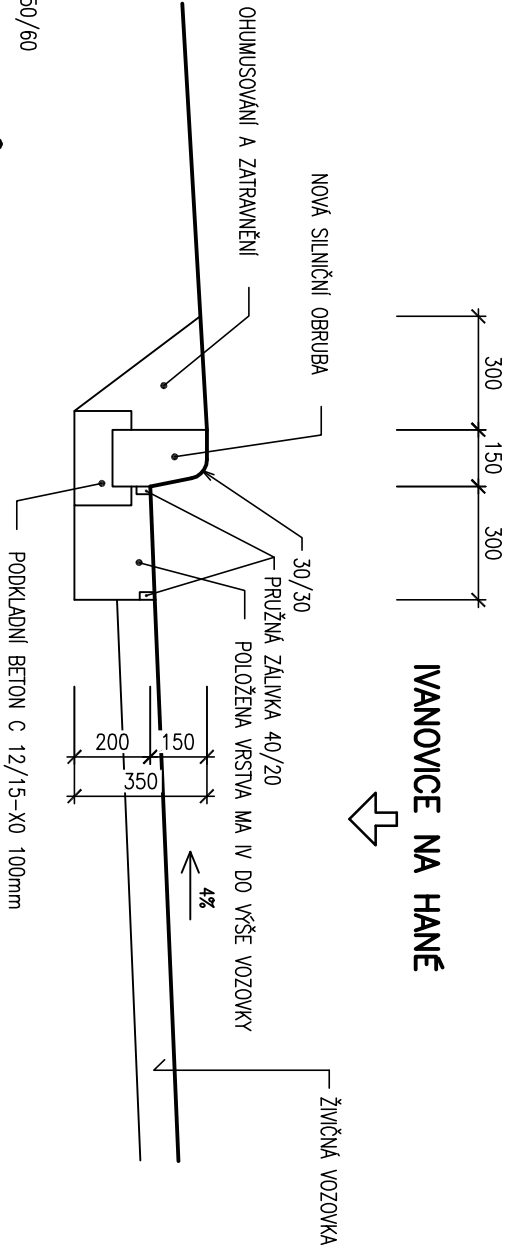

PŮDORYS 1:100

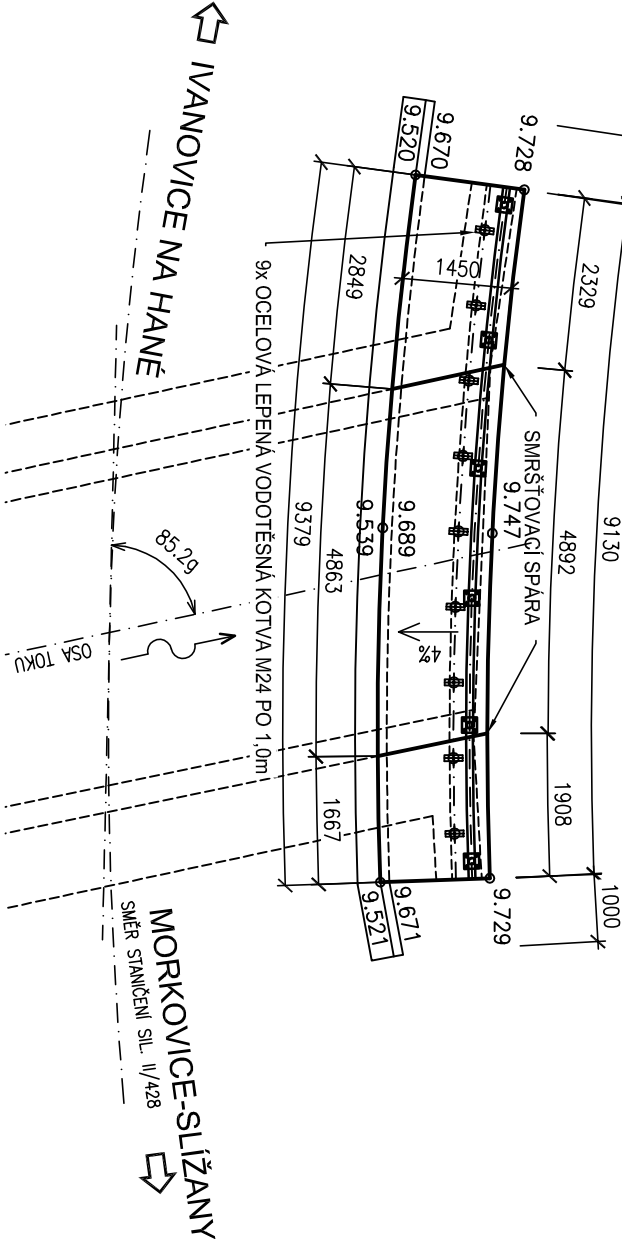

SOUŘADNICOVÝ SYSTÉM: místní
VÝŠKOVÝ SYSTÉM: místní

HIP	Ing. Jaromír RUŠAR		
Zodpovědný projektant	Ing. Jaromír RUŠAR		
Vypracoval	Ing. Tomáš KNOBLOCH		
Kontroloval	Ing. Jaromír RUŠAR		
Kraj:	Jihomoravský		
Investor:	Správa a údržba silnic Jihomoravského kraje, příspěvková organizace kraje		
Název akce:	Most ev.č. 428-006 Dětkovice		
Název objektu:			
Název výkresu:	LEVÁ ŘÍMSA		

Majálenky 19, 638 00 Brno Tel., fax: 545 222 037 E-mail: info@rusar.cz	Rušar mosty s.r.o.
Datum	Duben 2013
Formát	2 A4
Měřítko	1:20, 1:100
Účel	TP, PDPS, RDS
Čís.zakáz.	12 - 2013
Archivní čís.	09 - 2013
Čís.soupravy	Čís. výkresu:
	05