
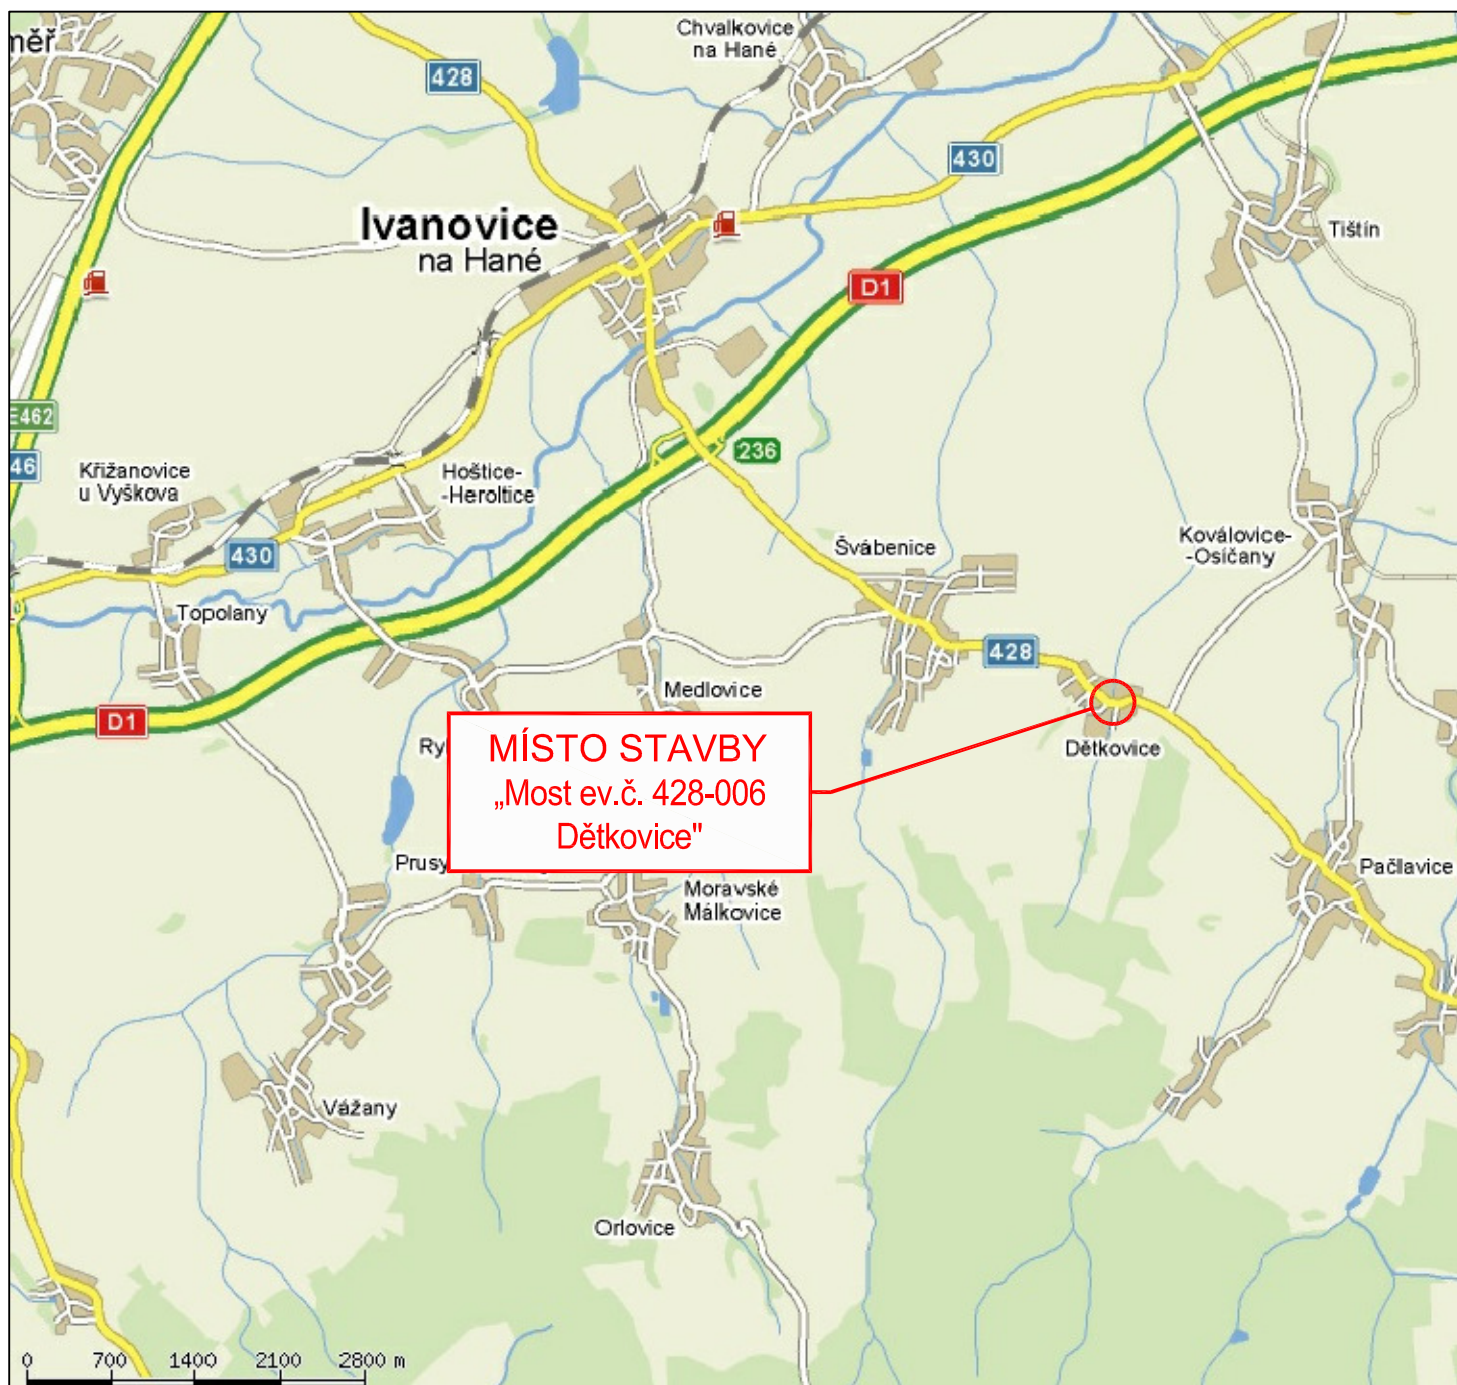
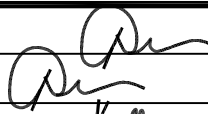
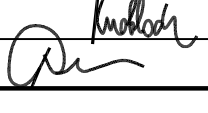



CELKOVÁ SITUACE STAVBY

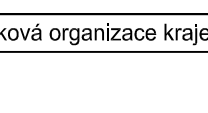

SOUŘADNICOVÝ SYSTÉM: místní
VÝŠKOVÝ SYSTÉM: místní

HIP	Ing. Jaromír RUŠAR	  	 Majdalenky 19, 638 00 Brno Tel., fax: 545 222 037 E-mail: info@rusar.cz	
Zodpovědný projektant	Ing. Jaromír RUŠAR			
Vypracoval	Ing. Tomáš KNOBLOCH			
Kontroloval	Ing. Jaromír RUŠAR			
Kraj:	Jihomoravský	Datum		Duben 2013
Investor:	Správa a údržba silnic Jihomoravského kraje, příspěvková organizace kraje	Formát		A4
Název akce: Most ev.č. 428-006 Dětkovice		Měřítko		Schéma
		Účel		TP, PDPS, RDS
		Čís.zakáz.		12 - 2013
Název objektu:		Archivní čís.		09 - 2013
Název výkresu:		Čís.soupravy		Čís. výkresu:
PŘEHLEDNÁ SITUACE				01