


SITUACE ZÁBORŮ

m 1:500

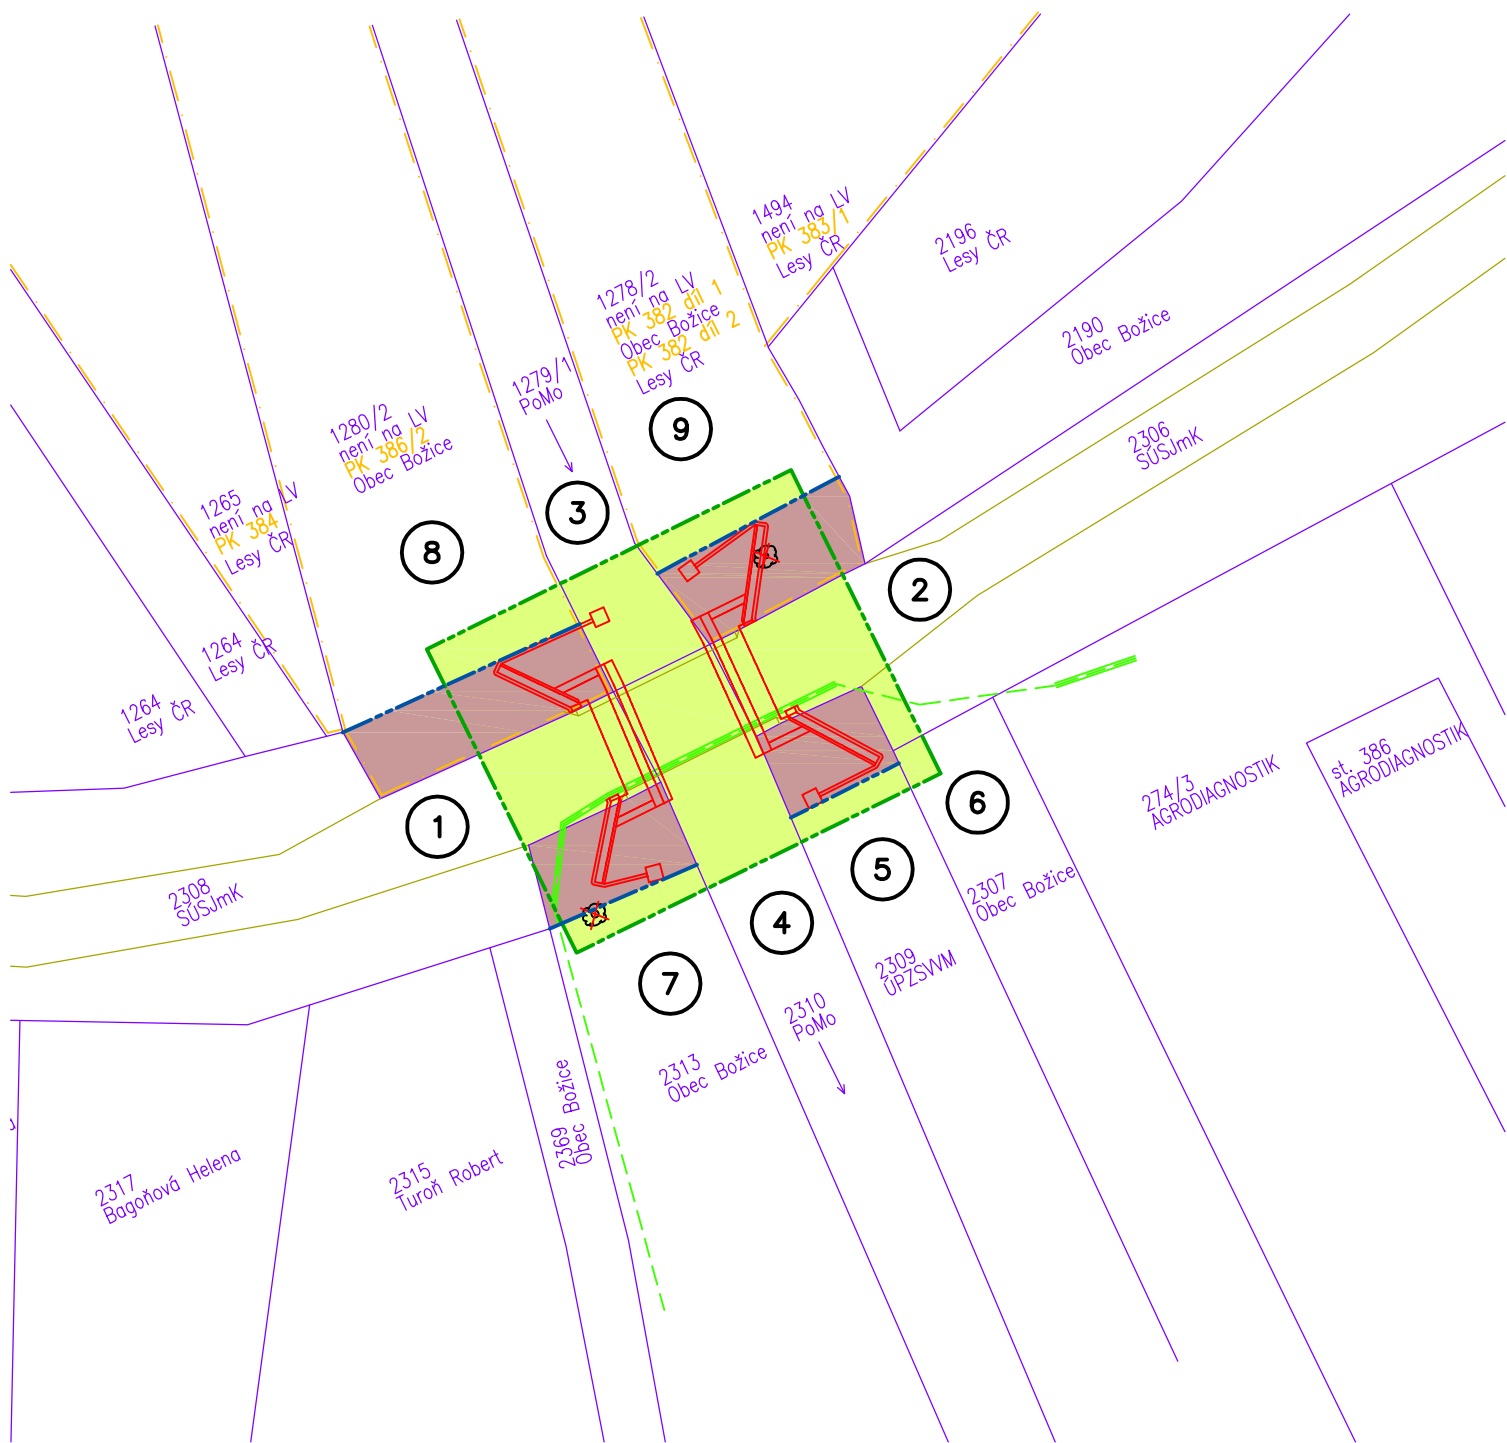

LEGENDA KATASTRÁLNÍ MAPY

- HRANICE PARCEL KN
- SLUČKOVANÉ HRANICE
- HRANICE PARCEL PK
- 580/1 PARCELNÍ ČÍSLO A VLASTNÍCI

LEGENDA ZÁBORŮ

- DOČASNÝ ZÁBOR
- TRVALÝ ZÁBOR

LEGENDA MAPY

- NOVÉ OBJEKTY
- TELEKOMUNIKAČNÍ VEDENÍ