


# STÁVAJÍCÍ STAV - PŮDORYS

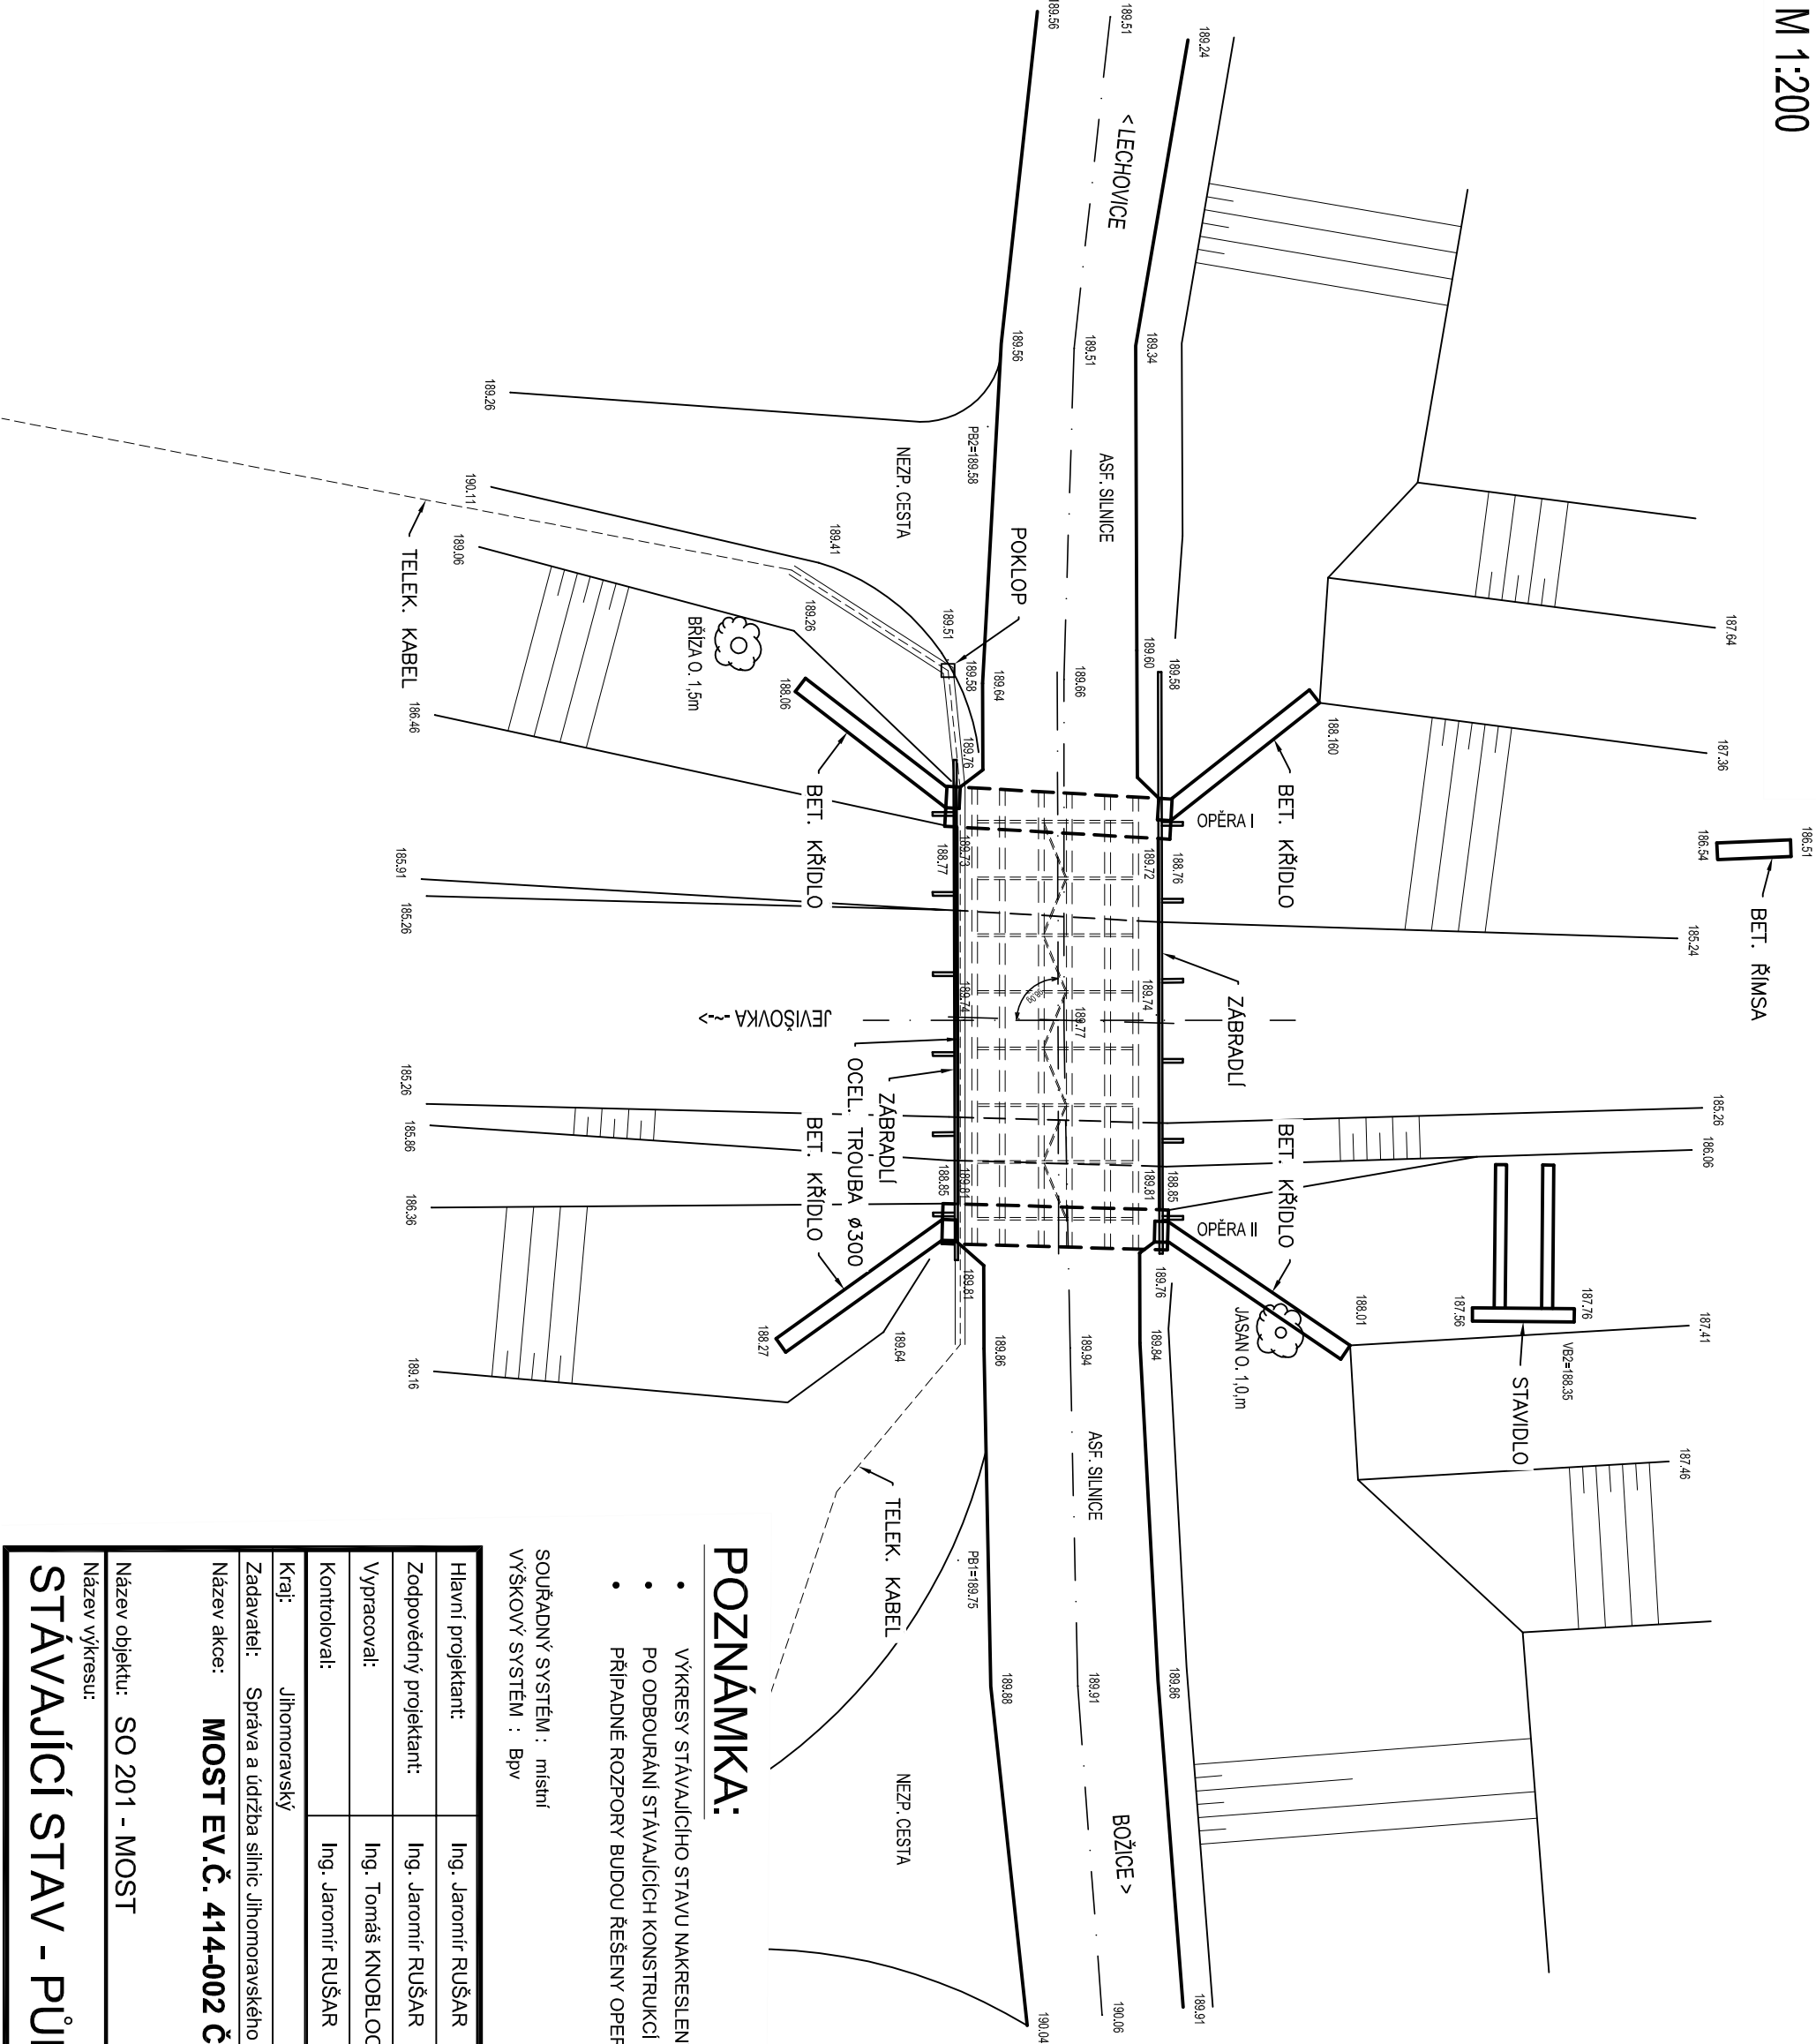

M 1:200



## POZNÁMKA:

- VÝKRESY STAVAJÍCÍHO STAVU NAKRESLENY NA ZKLADĚ DOSTUPNÝCH PODKLADŮ V DOBĚ ZHOVOENÍ PROJEKTU
- PO ODBOURÁNÍ STÁVAJÍCICH KONSTRUKCÍ NEMUSÍ VÝKRESY PLNĚ ODPOVÍDAT ZJIŠTĚNÉMU STAVU
- PŘÍPADNÉ ROZPORÝ ŘEŠENÝ OPERATIVNĚ V RÁMCÍ AUTORSKÉHO DOZORU PROJEKTANTA

**SOUŘADNÝ SYSTÉM :** místn  
**VÝŠKOVÝ SYSTÉM :** Bp<sub>v</sub>

Hlavní projektant:	Ing. Jaromír RUŠAR	
Zodpovědný projektant:	Ing. Jaromír RUŠAR	
Vypracoval:	Ing. Tomáš KNOBLOCH	
Kontroloval:	Ing. Jaromír RUŠAR	
Kraj:	Jihomoravský	
Zadavatel:	Správa a údržba silnic Jihomoravského kraje, p.o.k.	
Název akce:	<b>MOST EV.Č. 414-002 ČESKÉ KŘÍDLOVICE</b>	
Název objektu:	SO 201 - MOST	
Název výkresu:	STÁVAJÍCÍ STAV - PŮDORYS	
		
		Majdalenky 19, 638 00 Brno Tel., fax: 545 222 037 E-mail: info@rusar.cz
Datum:	01 / 2014	
Formát:	2 A4	
Měřítko:	1:200	
Účel:	DSP, PDPS	
Čís.zakáz.:	102 - 2013	
Archivní čís.:	60 - 2013	
Čís.soupravy:	Čís. výkresu:	
	04	