


NOVÝ STAV - PŘÍČNÝ ŘEZ

M 1:50

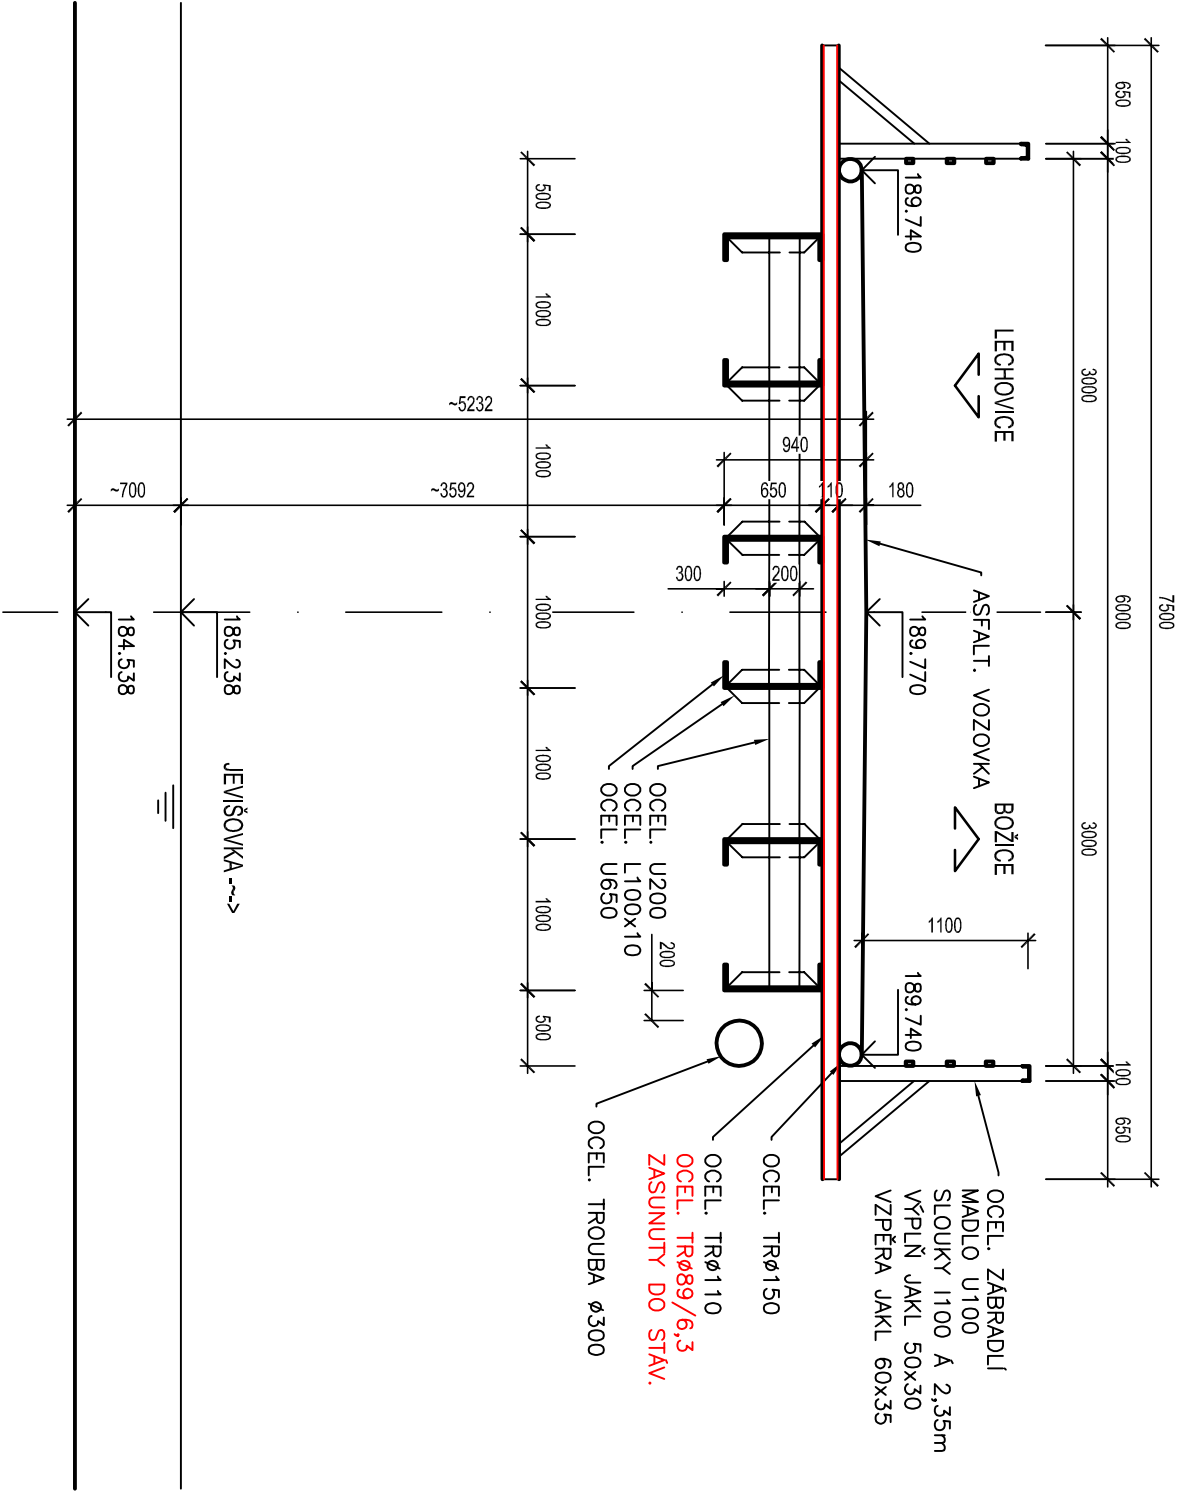


C - SO 201

DSP, PDPS

POZNÁMKA:

- VÝKRESY STÁVAJÍCÍHO STAVU NAKRESLENY NA ZÁKLADĚ DOSTUPNÝCH PODKLADŮ V DOBĚ ZHOTOVENÍ PROJEKTU
- PO ODBOURÁNÍ STÁVAJÍCÍCH KONSTRUKCÍ NEMUSÍ VÝKRESY PLNĚ ODPOVÍDAT ZJIŠTĚNÉMU STAVU
- PŘÍPADNÉ ROZPORY BUDOU ŘEŠENY OPERATIVNĚ V RÁMCI AUTORSKÉHO DOZORU PROJEKTANTA

SOUŘADNÝ SYSTÉM : místní
VÝŠKOVÝ SYSTÉM : BpV

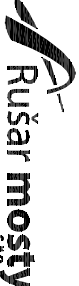Hlavní projektant:	Ing. Jaromír RUŠAR				 Majdelenky 19, 638 00 Brno Tel., fax: 545 222 037 E-mail: info@rusar.cz
Zodpovědný projektant:	Ing. Jaromír RUŠAR				
Vypracoval:	Ing. Tomáš KNOBLOCH				
Kontroloval:	Ing. Jaromír RUŠAR				
Kraj:	Jihomoravský				
Zadavatel:	Správa a údržba silnic Jihomoravského kraje, p.o.k.				
Název akce:	MOST EV.Č. 414-002 ČESKÉ KŘÍDLOVICE				
Název objektu:	SO 201 - MOST				
Název výkresu:	NOVÝ STAV - PŘÍČNÝ ŘEZ				
Čís.soupravy:					Čís. výkresu: 06