


# NOVÝ STAV - PŮDORYS


M 1:200

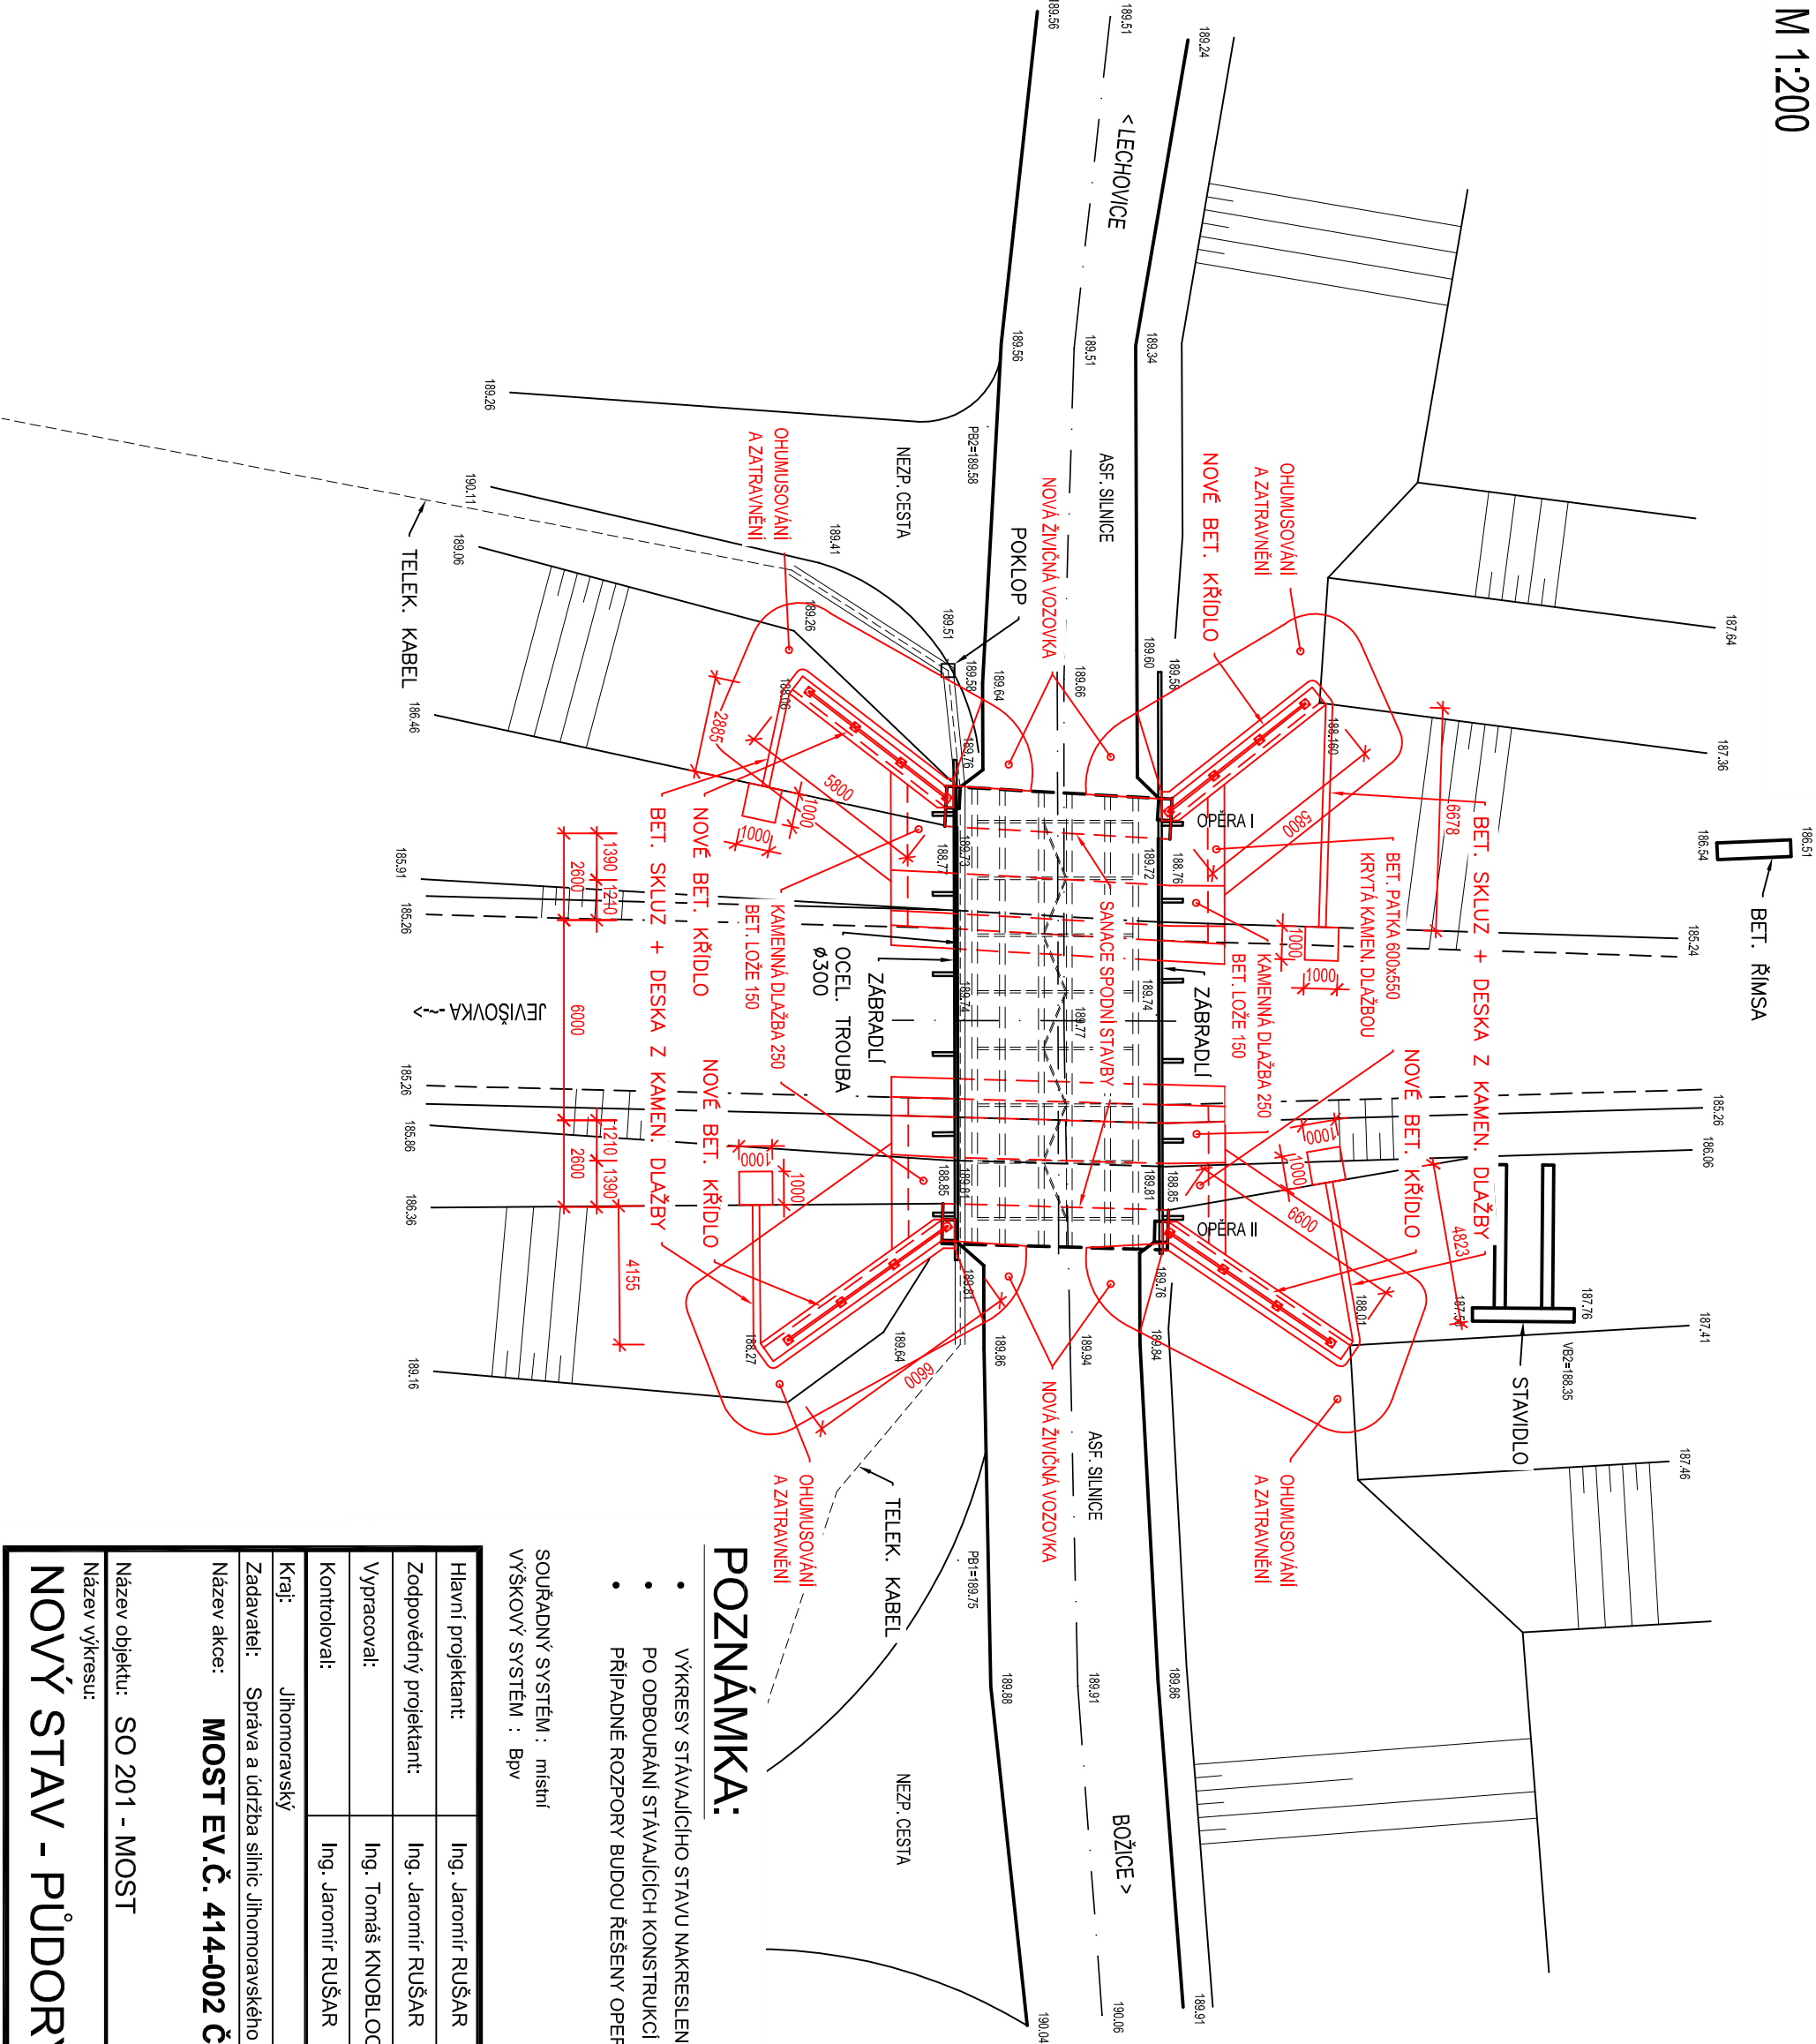

## POZNÁMKA:

- VÝKRESY STAVAJÍCÍHO STAVU NAKRESLENY NA ZKLADĚ DOSTUPNÝCH PODKLADŮ V DOBĚ ZHOVOENÍ PROJEKTU
- PO ODBOURÁNÍ STÁVAJÍCICH KONSTRUKCÍ NEMUSÍ VÝKRESY PLNĚ ODPOVÍDAT ZJIŠTĚNÉMU STAVU
- PŘÍPADNÉ ROZPORÝ ŘEŠENÝ OPERATIVNĚ V RÁMCÍ AUTORSKÉHO DOZORU PROJEKTANTA

**SOUŘADNÝ SYSTÉM :** místn  
**VÝŠKOVÝ SYSTÉM :** B<sub>pV</sub>

Hlavní projektant:	Ing. Jaromír RUŠAR	
Zodpovědný projektant:	Ing. Jaromír RUŠAR	
Vypracoval:	Ing. Tomáš KNOBLOCH	
Kontroloval:	Ing. Jaromír RUŠAR	
Kraj:	Jihomoravský	
Zadávatel:	Správa a údržba silnic Jihomoravského kraje, p.o.k.	
Název akce:	<b>MOST EV.Č. 414-002 ČESKÉ KŘÍDLOVICE</b>	
Název objektu:	SO 201 - MOST	
Název výkresu:		
<b>NOVÝ STAV - PŮDORYS</b>		
