ROZVODNÁ SOUSTAVA : 3+N+PE , AC 400V , TN-C-S

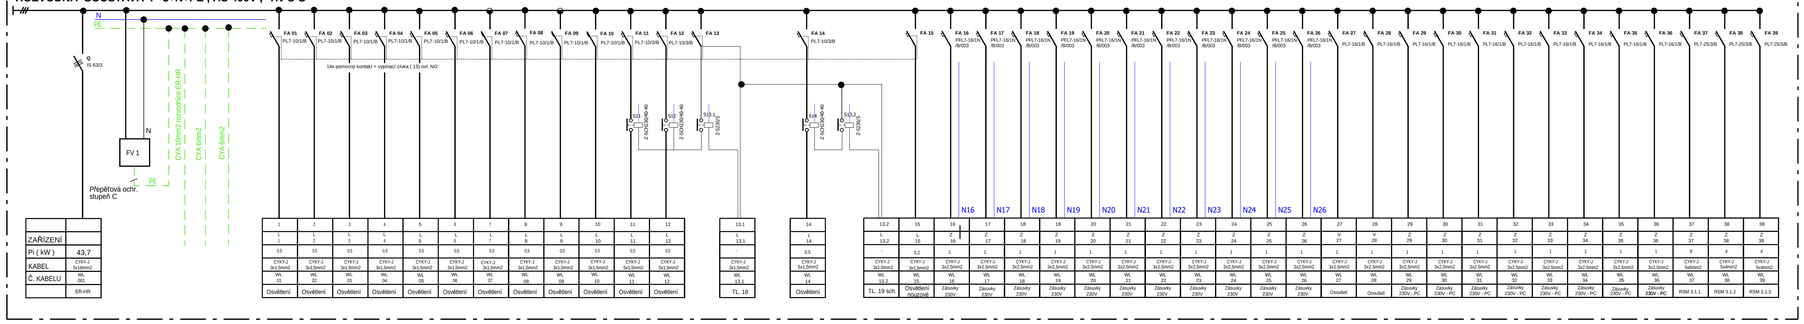

Rozvodnice RSM 3.1

Rozvodnice bude ocelopl echového provedení s dveřmi z ocel plechu do zdi , výstražný znak . Rozvodnice 590x770x136mm.Přívod a odvody vrchem.Krytí IP 20.Nátěr barvou bílou.Rozvodnice bude napojena z rozvodnice ER-HR kabelm CYKY 5x16mm2 + olv. , který bude ukončen na hl. vypínači rozvodnice.

Ochrana před nebezpečným dotykovým napětím automatickým odpojením vadné části od zdroje pomocí nadproudových prvků ochranné opatření pomocí proudového chrániče , pospojováním.

ROZVODNÁ SOUSTAVA : 3+N+PE , AC 400V , TN-C-S

ROZVODNÁ SOUSTAVA: 3+PEN, 3N+PE ~ 50Hz 400V TN-C-S
OCHRANA NEŽIVÝCH ČÁSTÍ DLE ČSN 33 2000-4-41:
AUTOMATICKÝM ODPOJENÍM PŘI PORUŠE, PROUDOVÝMI CHRÁNIČI

PROJEKCE EL. ZAŘÍZENÍ A HROMOSVODŮ

JIŘÍ PAVLŮ, KPT. JAROŠE 37 , 680 01 BOSKOVICE , IČ: 155 82 647

VEDOUCÍ PROJEKTU:	ZODPOVĚDNÝ PROJEKTANT:	VYPRACOVAL:	
PAVLŮ JIŘÍ	PAVLŮ JIŘÍ	PAVLŮ JIŘÍ	
Podpis:	Podpis:	Podpis:	

INVESTOR: Gymnázium Boskovice, příspěvková organizace

STAVBA: Gymnázium Boskovice, příspěvková organizace
Palackého náměstí 222/1, Boskovice, 68011
Rekonstrukce elektroinstalace

OBSAH: **Rozvodnice RSM 3.1**

STUPEŇ: DPS
DATUM: 04/2016
MĚŘÍTKO:
ČÍSLO VÝKRESU: **10**