


ROZVODNÁ SOUSTAVA : 3+N+PE, AC 400V , TN-C-S

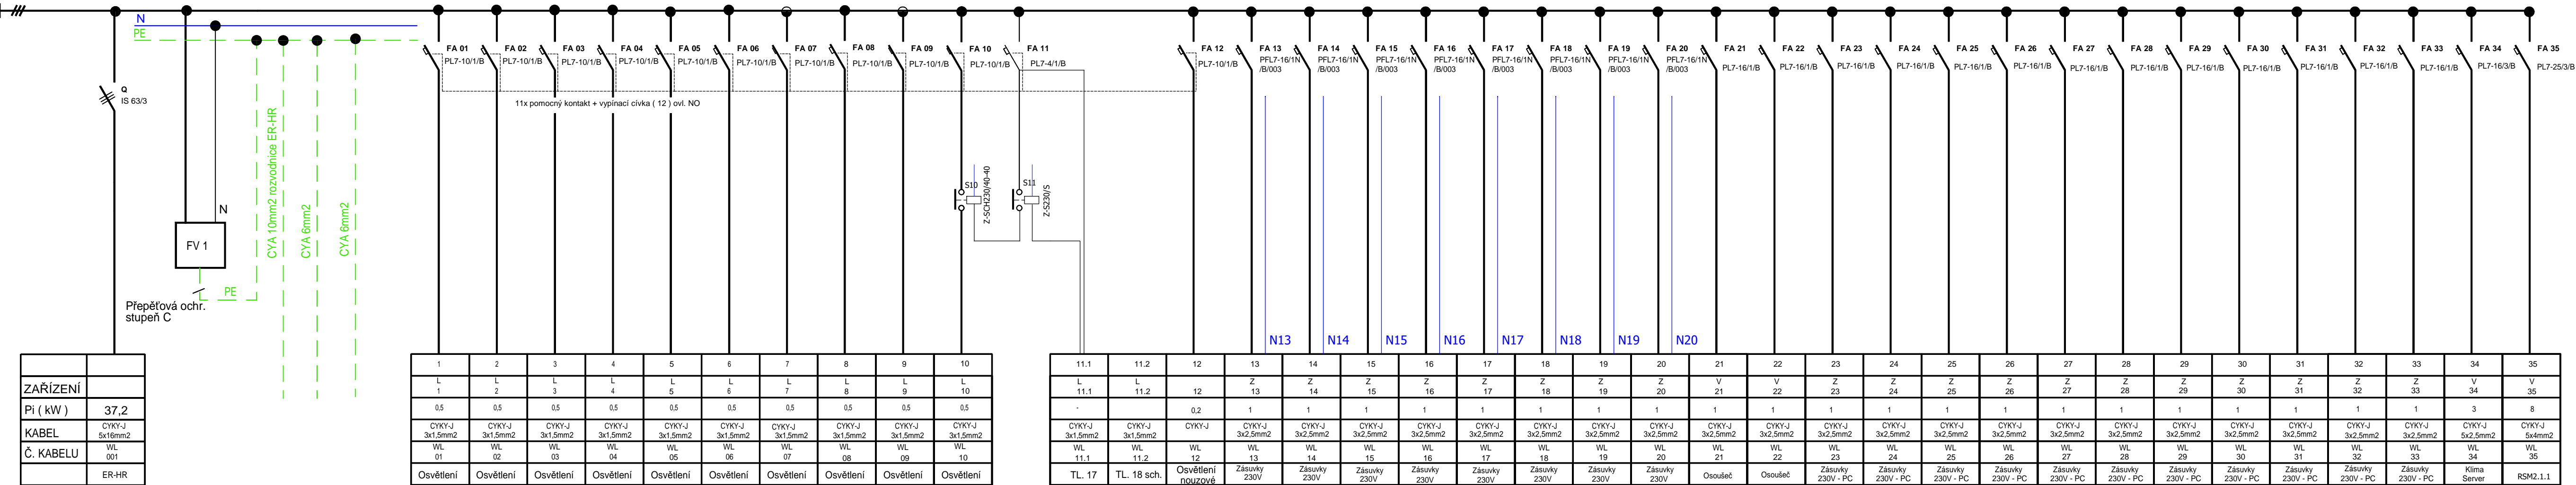

Rozvodnice RSM 2.1

Rozvodnice bude oceloplechového provedení s dveřmi z ocel plechu do zdi , výstražný znak , Rozvodnice 590x770x136mm.Přívod a odvody vrchem.Krytí IP 20.Nátěr barvou bílou.Rozvodnice bude napojena z rozvodnice ER-HR kabelm CYKY 5x16mm2 + ovl. , který bude ukončen na hl. vypínači rozvodnice.

Ochrana před nebezpečným dotykovým napětím automatickým odpojením vadné části od zdroje pomocí nadproudových prvků ochranné opatření pomocí proudového chrániče , pospojováním.

ROZVODNÁ SOUSTAVA : 3+N+PE, AC 400V , TN-C-S

ROZVODNÁ SOUSTAVA: 3+PEN, 3N+PE ~ 50Hz 400V TN-C-S
OCHRANA NEŽIVÝCH ČÁSTÍ DLE ČSN 33 2000-4-41:
AUTOMATICKÝM ODPJOJENÍM PŘÍ PORUŠE, PROUDOVÝMI CHRÁNIČI

PROJEKCE EL. ZAŘÍZENÍ A HROMOSVODŮ				
JIRÍ PAVLŮ, KPT. JAROŠE 37 , 680 01 BOSKOVICE , IČ: 155 82 647				
VEDOUcí PROJEKTU:	ZODPOVĚDNÝ PROJEKTANT:	VYPRACOVAL		
PAVLŮ JIRÍ	PAVLŮ JIRÍ	PAVLŮ JIRÍ		
INVESTOR: Gymnázium Boskovice, příspěvková organizace				STUPEŇ: DPS
STAVBA: Gymnázium Boskovice, příspěvková organizace Palackého náměstí 222/1, Boskovice, 68011				DATUM: 04/2016
Rekonstrukce elektroinstalace				MĚŘÍTKO:
OBSAH: Rozvodnice RSM 2.1				ČÍSLO VÝKRESU: 08