



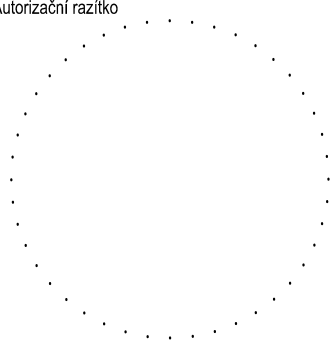
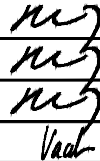
PŘÍČNÝ ŘEZ KOLMO NA MOST – STÁVAJÍCÍ STAV  
1:50

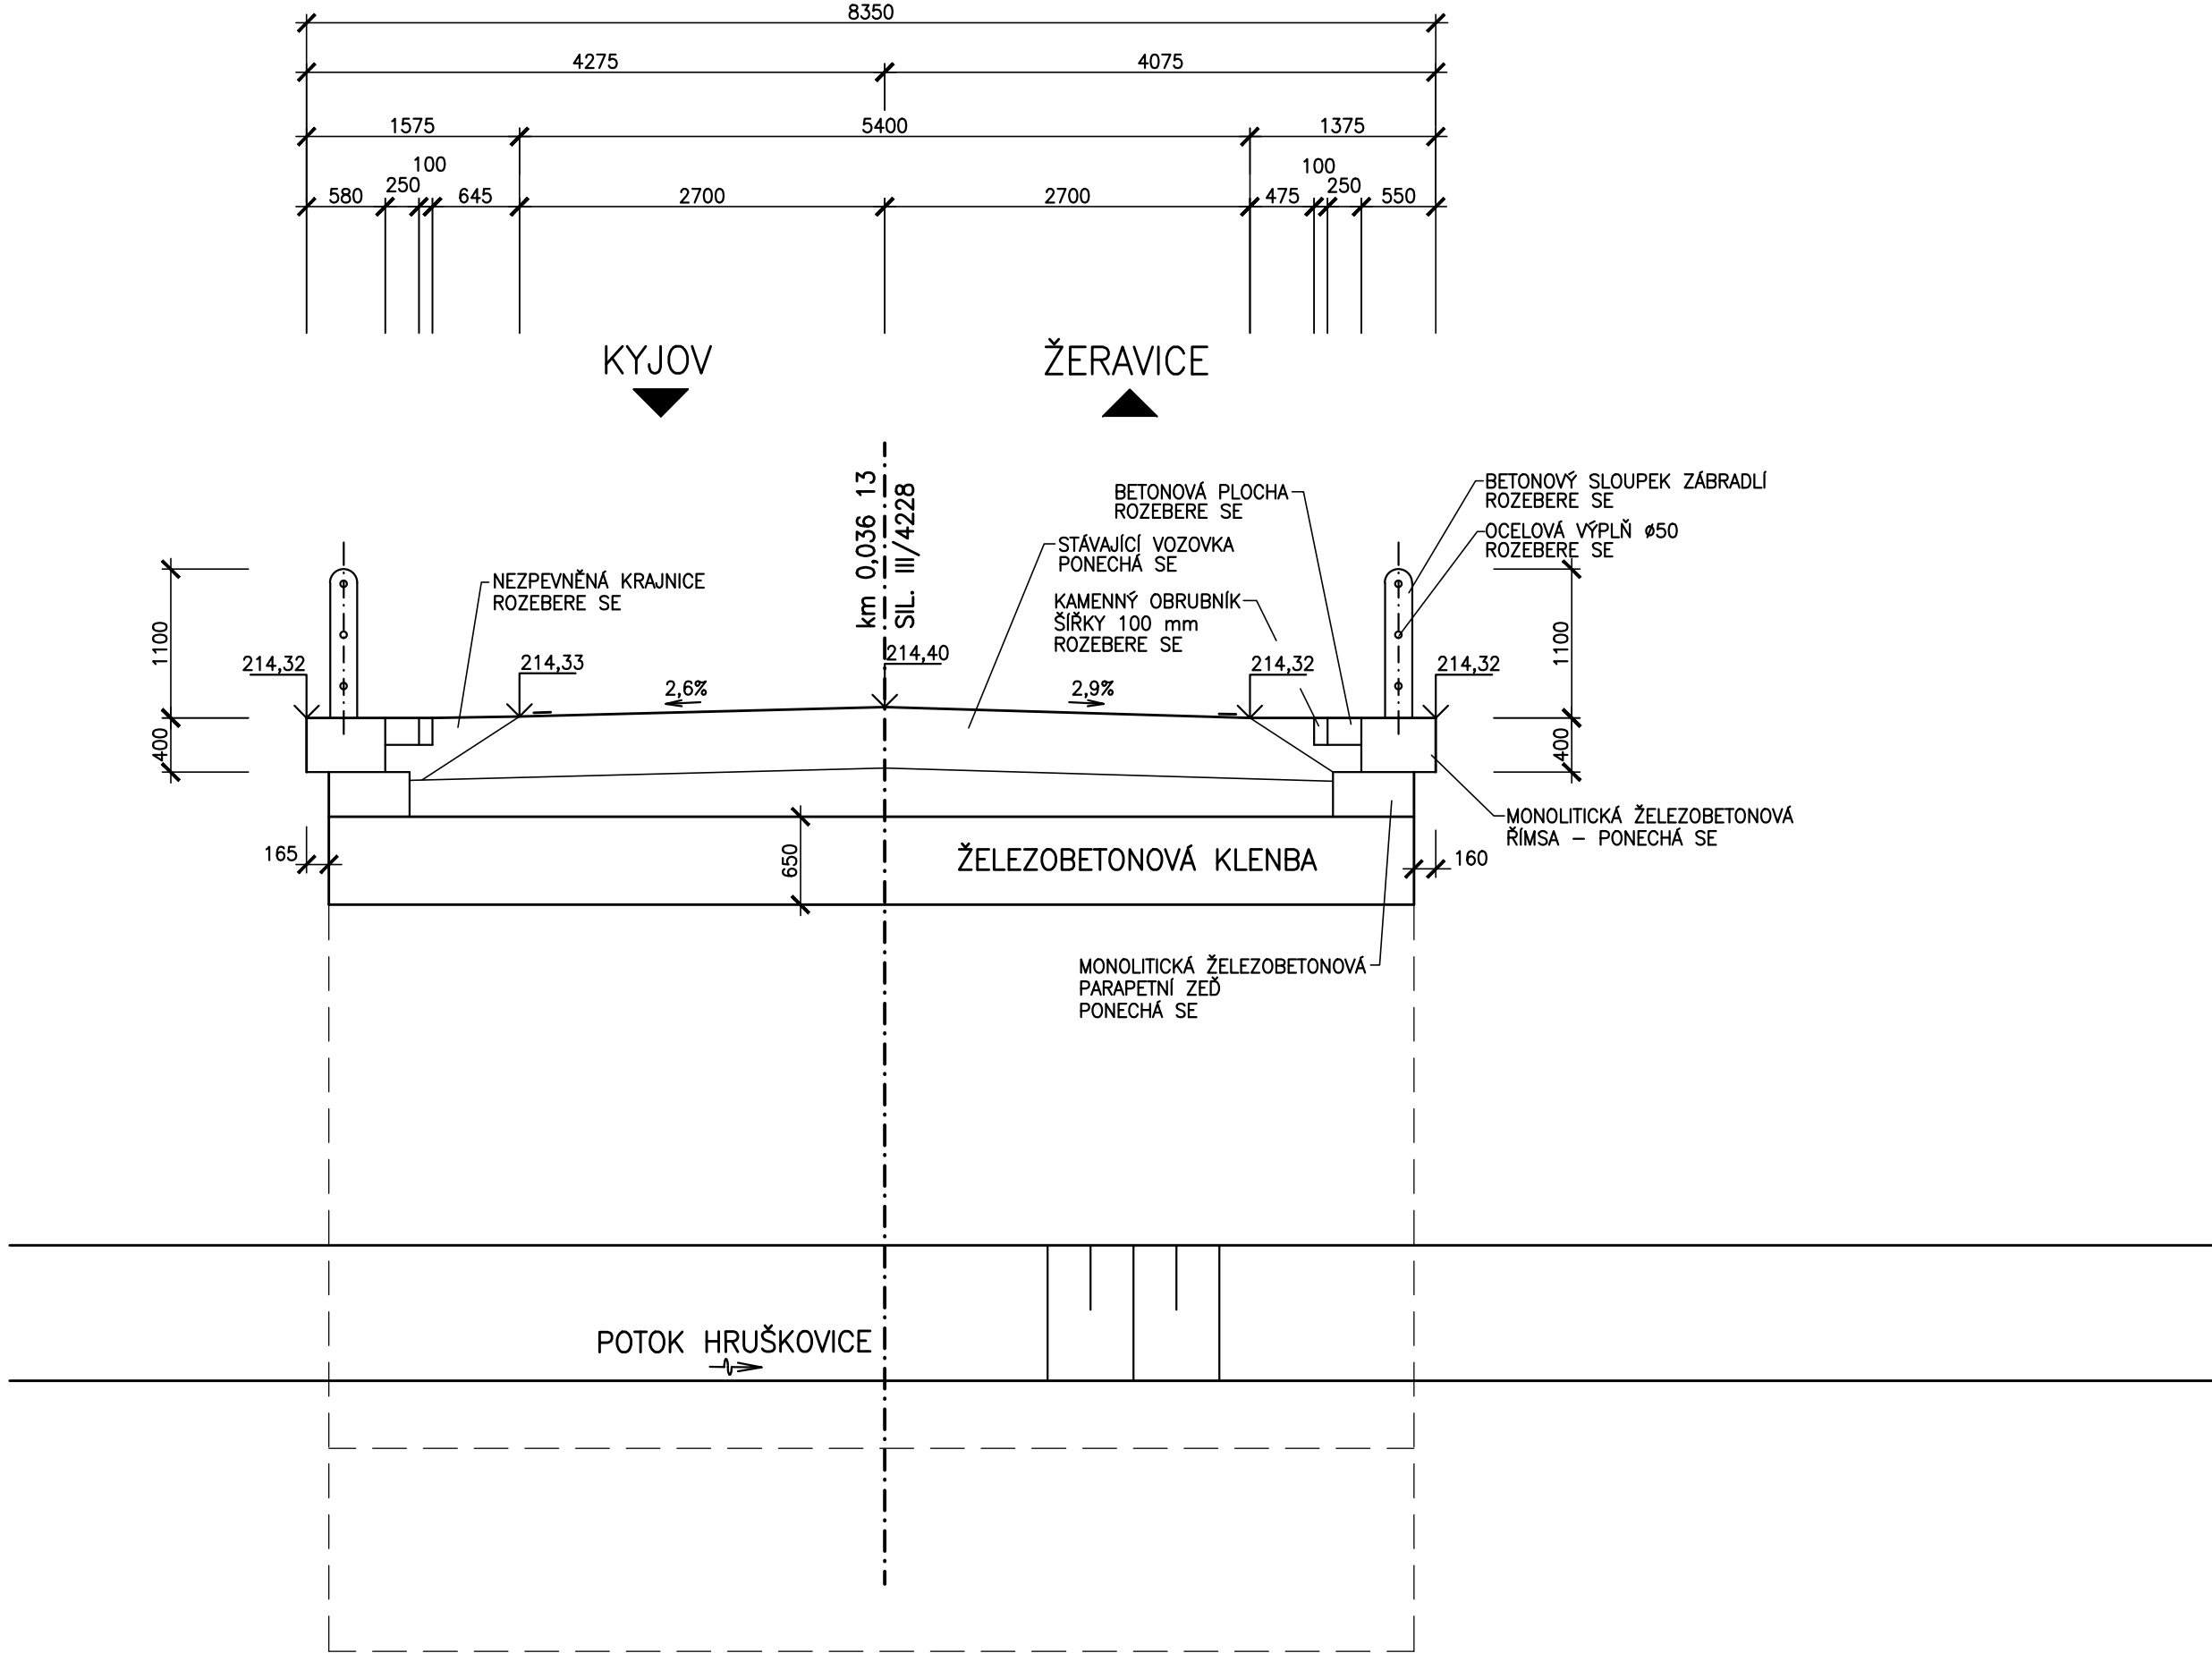

OBJEDNATEL:



**Správa a údržba silnic Jihomoravského kraje,**  
příspěvková organizace kraje, Žerotínovo nám.449/3, 602 00 Brno

		<h1>Linio Plan, s.r.o.</h1> <p>Sochorova 23, 616 00 Brno</p>		Autorizační razítko 	
HIP	Ing. Michal Hlavatý				
Zodp. projektant	Ing. Michal Hlavatý				
Vypracoval	Ing. Michal Hlavatý				
Kontroloval	Ing. Martin Vacek				
Název stavby : <h2>III/4228 Žádovice - Oprava mostu ev.č. 4228-1</h2>					
Stavební objekt		Kraj : JIHO-MORAVSKÝ			
		Formát	3A4		
		Datum	12/2015		
Název dokumentu <h1>Příčný řez - stávající stav</h1>		Číslo střediska AT. M1			
		Měřítko 1:50			
Č. zakázky :	Č. objektu :	Stupeň:	Členění :	Č. výkresu :	Č. paré :
L-15-052-000		PDPS		<b>3</b>	