
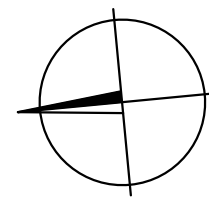
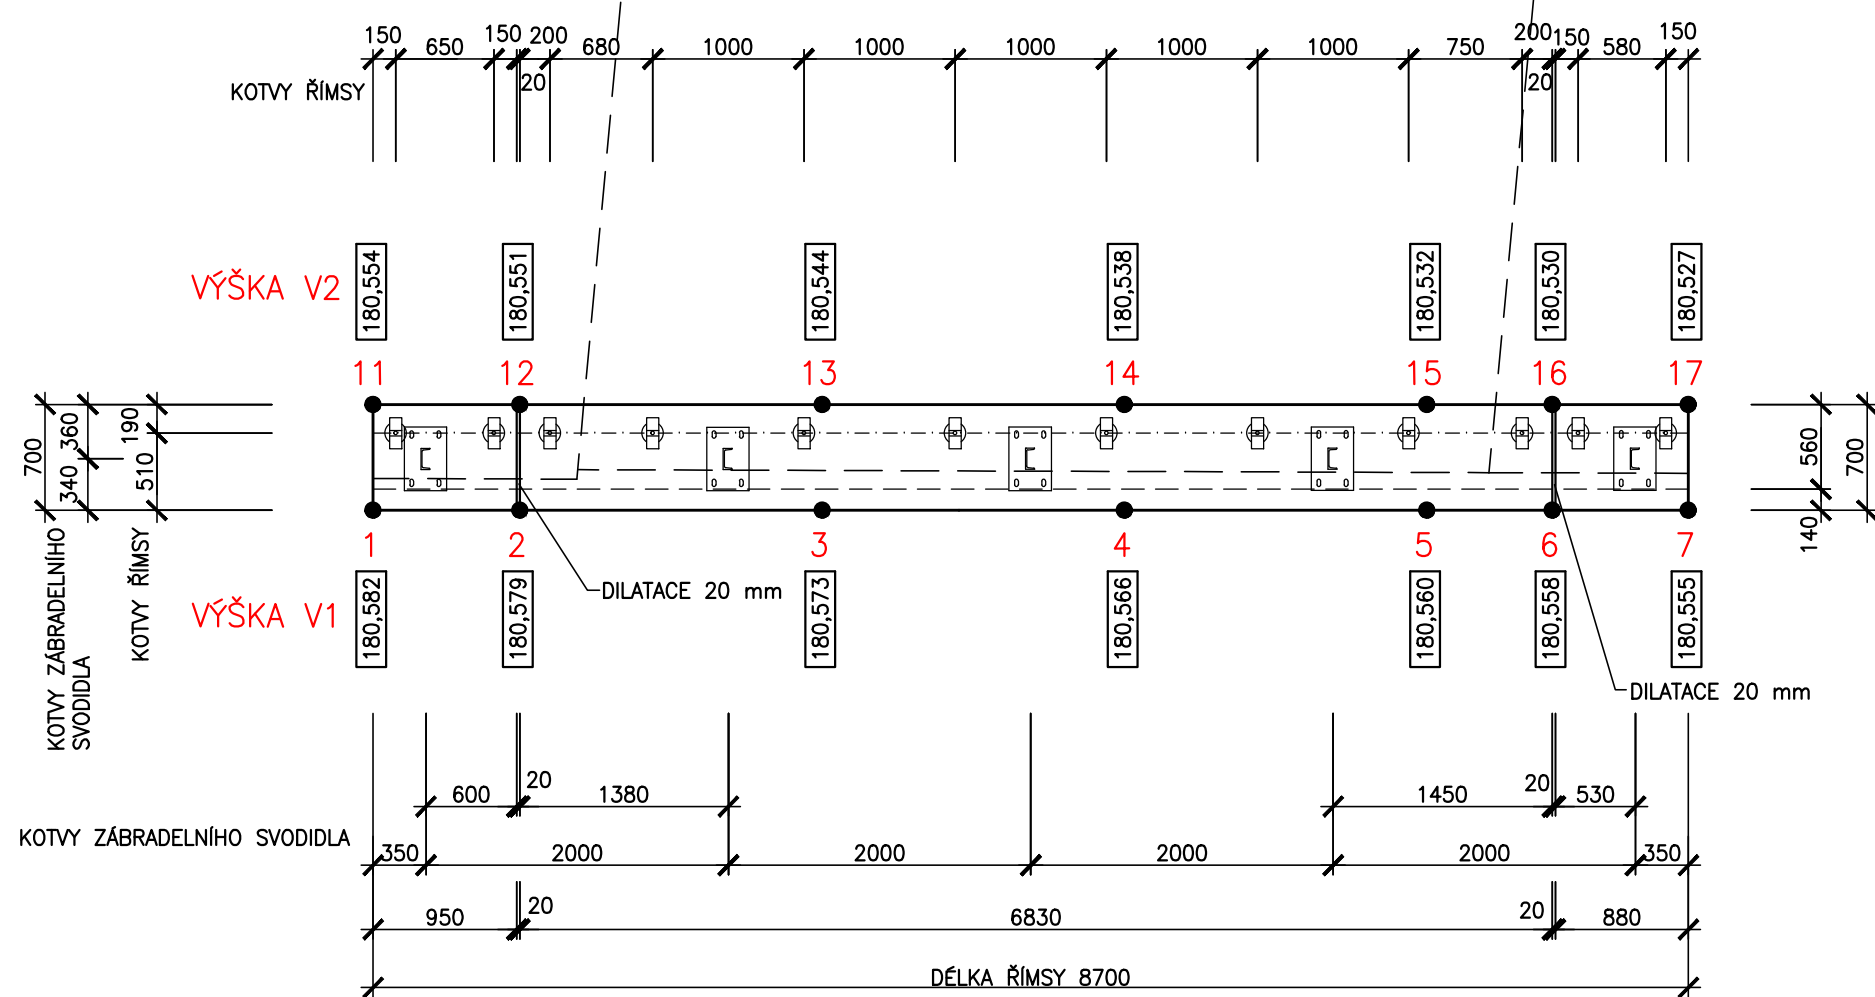
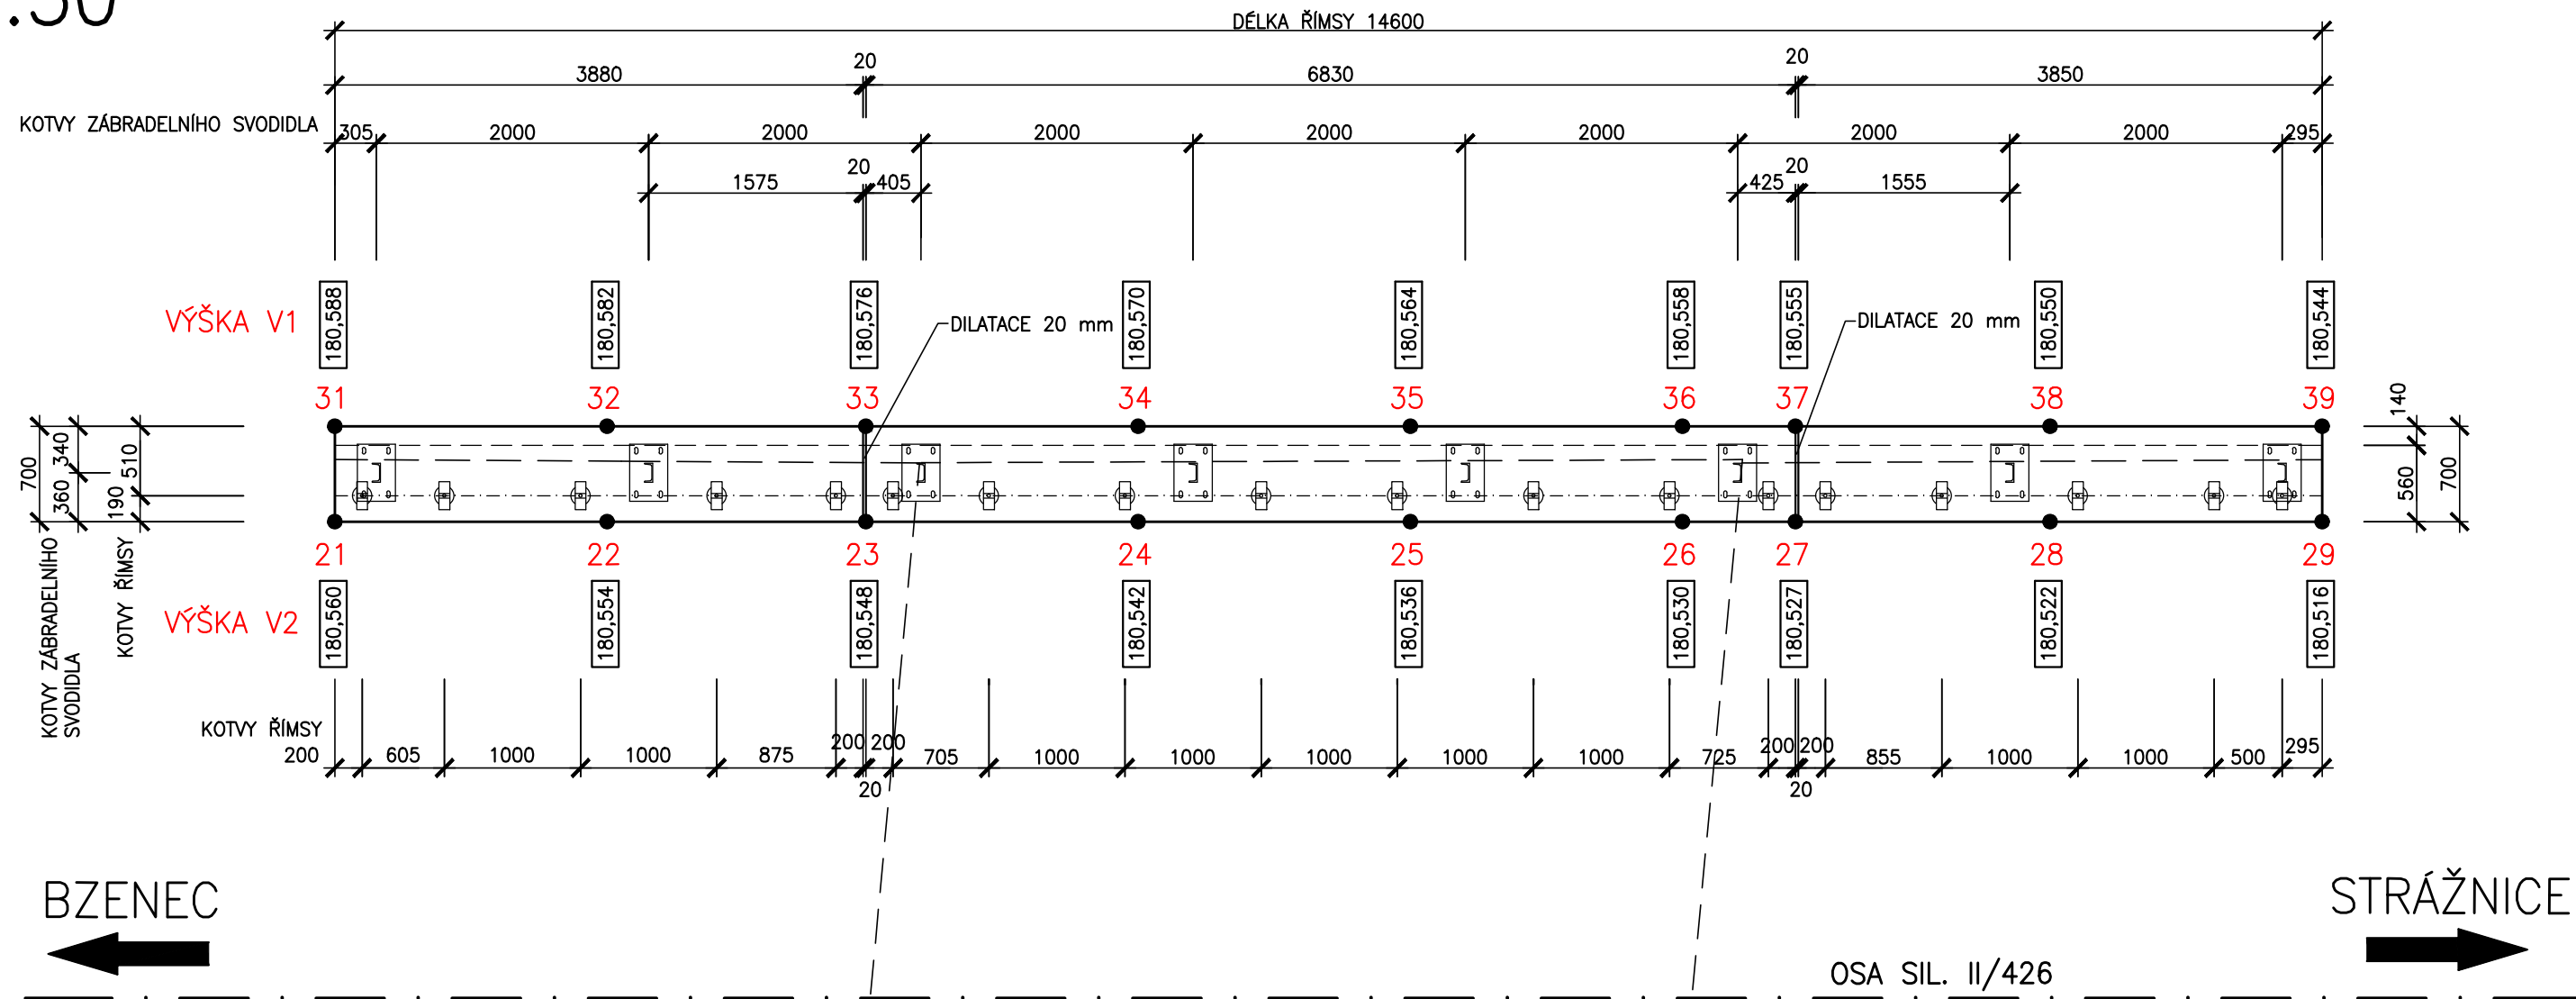


PŪDORYS  
1:50

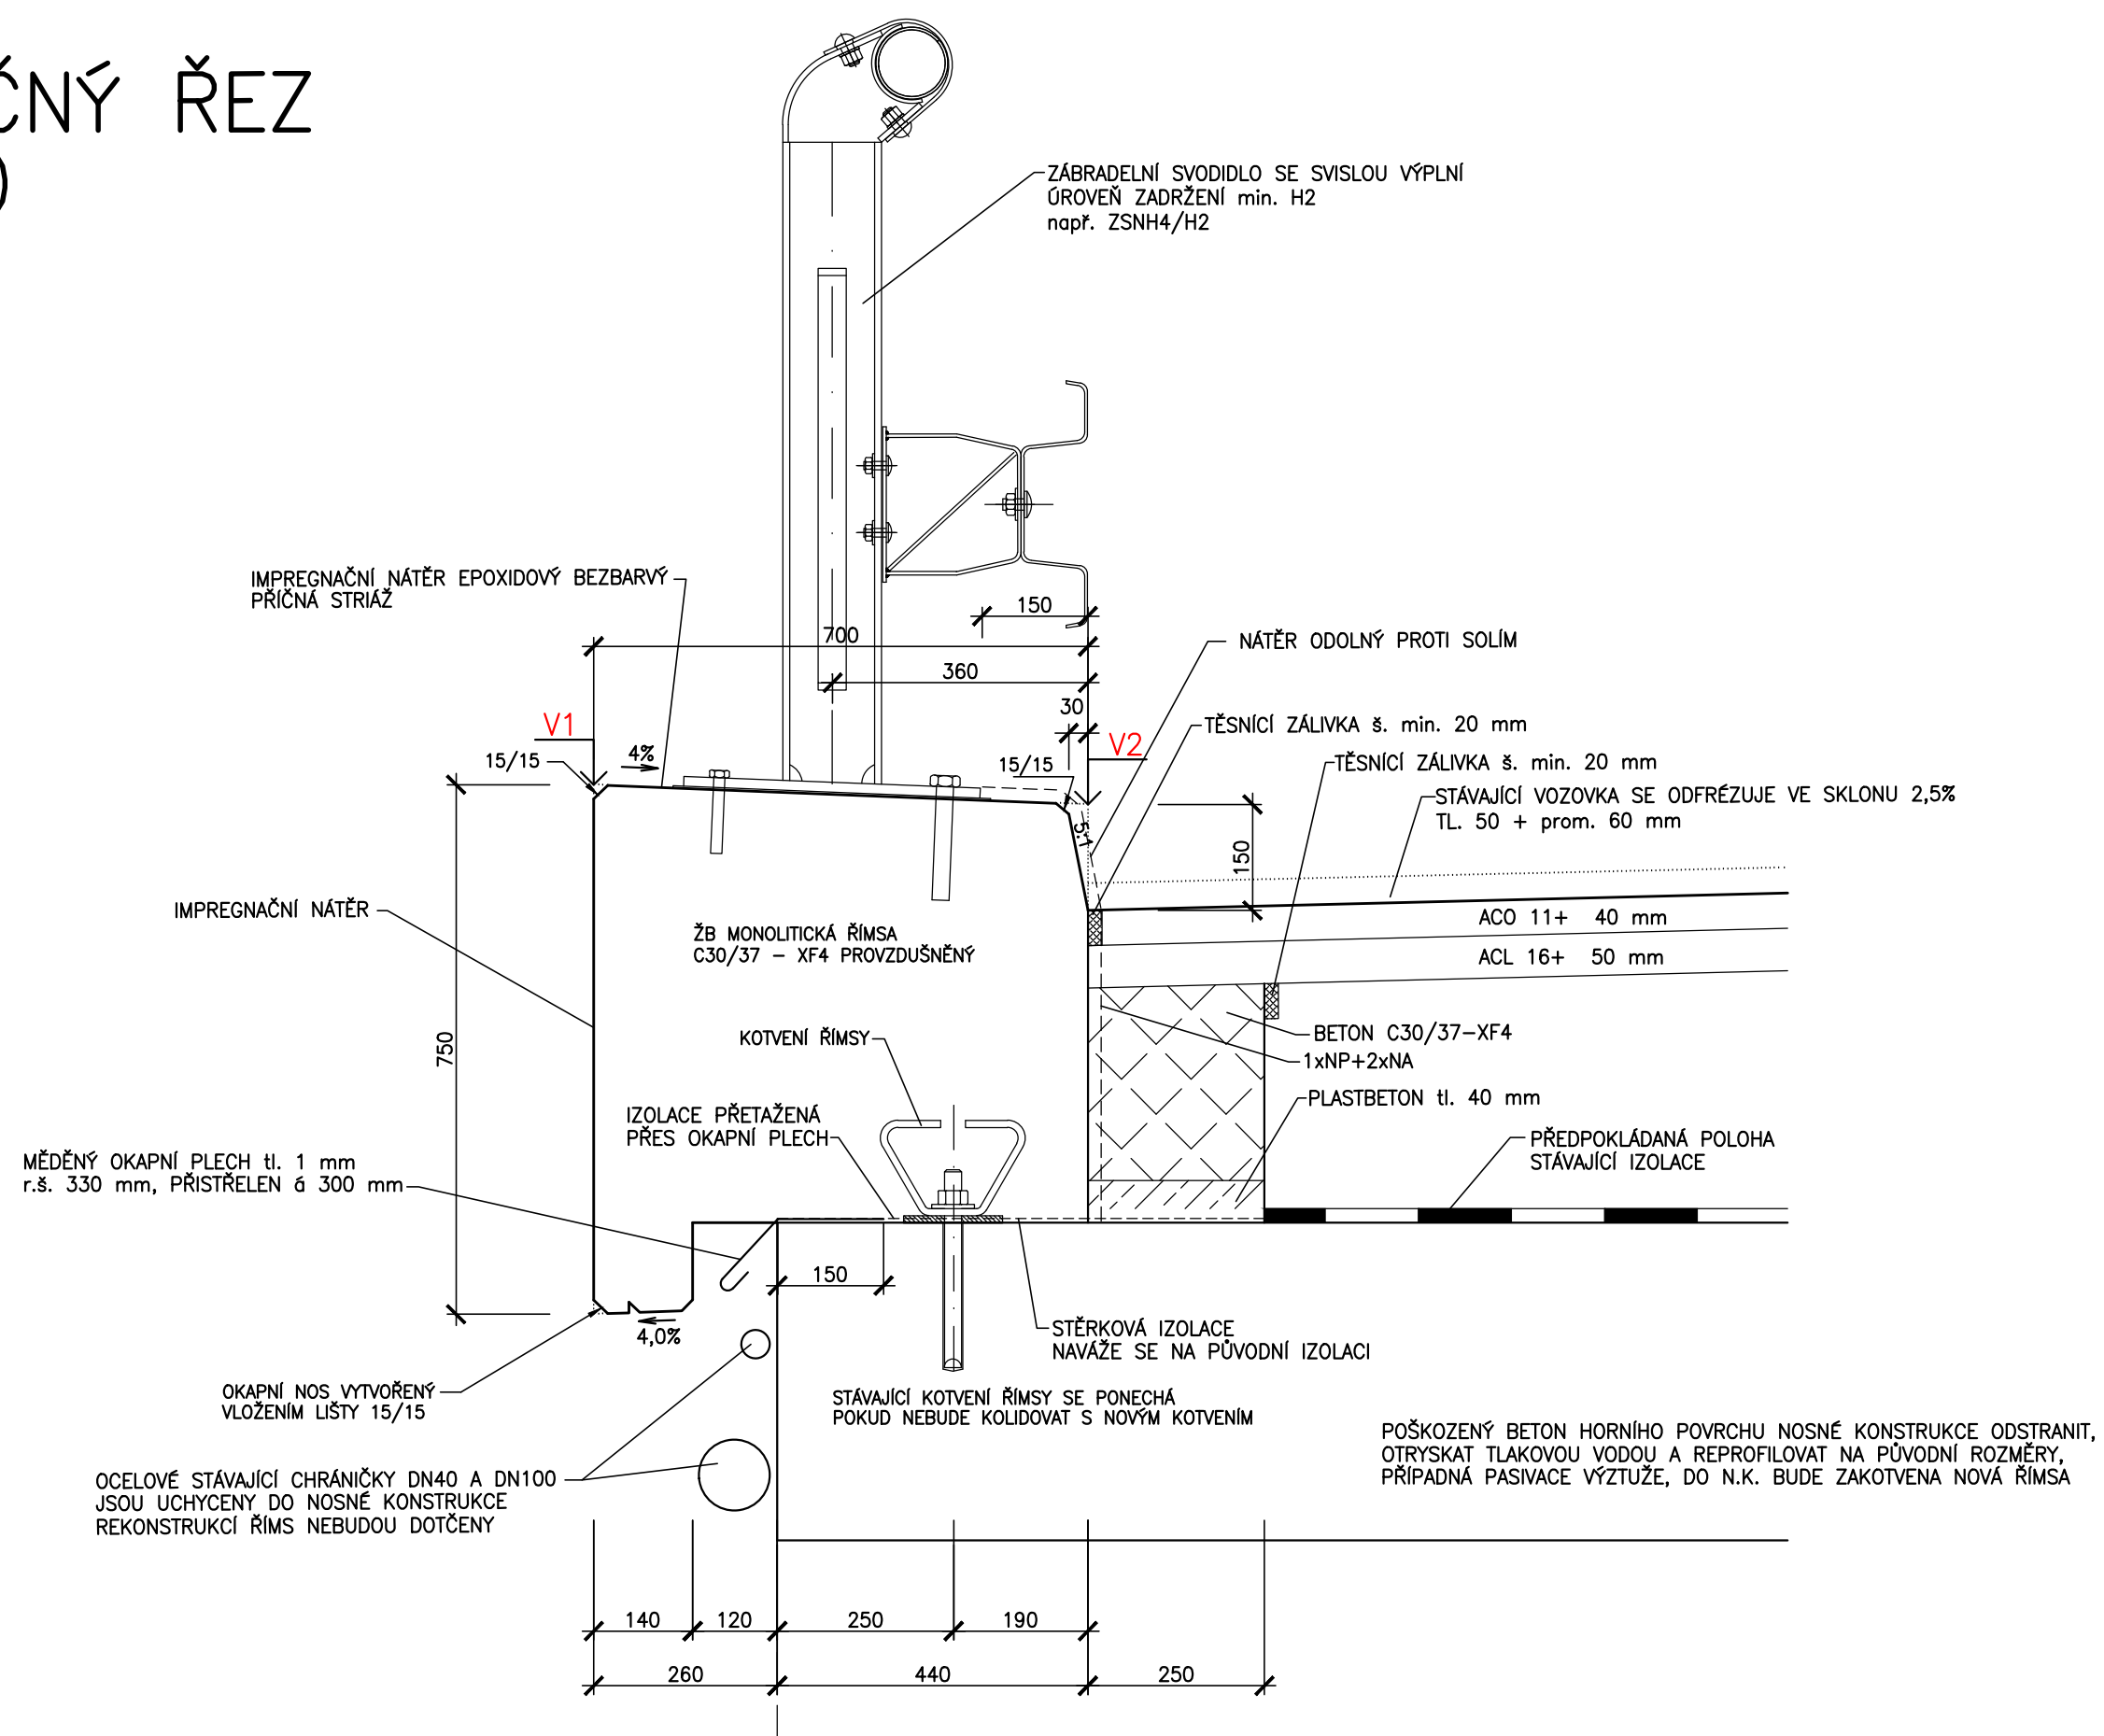


PŘÍČNÝ ŘEZ  
1:10


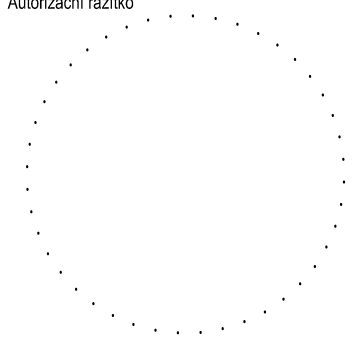


## SEZNAM VYTYČOVANÝCH BODŮ NA ŘÍMSE

BOD	Y [m]	X [m]	BOD	Y [m]	X [m]
1	551545.907	1190899.659	21	551538.031	1190898.183
2	551545.999	1190900.625	22	551538.221	1190900.174
3	551546.189	1190902.616	23	551538.402	1190902.066
4	551546.379	1190904.607	24	551538.592	1190904.057
5	551546.569	1190906.598	25	551538.782	1190906.048
6	551546.648	1190907.424	26	551538.972	1190908.039
7	551546.733	1190908.320	27	551539.051	1190908.866
11	551545.210	1190899.725	28	551539.228	1190910.726
12	551545.303	1190900.691	29	551539.418	1190912.717
13	551545.492	1190902.682	31	551537.335	1190898.250
14	551545.682	1190904.673	32	551537.525	1190900.241
15	551545.872	1190906.664	33	551537.705	1190902.133
16	551545.951	1190907.490	34	551537.895	1190904.124
17	551546.037	1190908.386	35	551538.085	1190906.115
			36	551538.275	1190908.106
			37	551538.354	1190908.932
			38	551538.531	1190910.793
			39	551538.721	1190912.784

SOUŘADNICOVÝ SYSTÉM: S-JTSK  
VÝŠKOVÝ SYSTÉM: BALT p.v.

OBJEDNATEL:  Správa a údržba silnic Jihomoravského kraje,  
příspěvková organizace kraje, Žerotínovo nám.449/3, 602 00 Brno

		<b>Linio Plan, s.r.o.</b> Sochorova 23, 616 00 Brno		Autorizační razítko 	
HIP	Ing. Michal Hlavatý				
Zodp. projektant	Ing. Michal Hlavatý				
Vypracoval	Ing. Michal Hlavatý				
Kontroloval	Ing. Martin Vacek				
Název stavby : <b>II/426 Bzenec - Oprava mostu ev.č. 426-005</b>					
Stavební objekt				Kraj : JIHO MORAVSKÝ	
Název dokumentu <b>Tvar a vytyčení říms</b>				Formát	6A4
				Datum	12/2015
				Číslo střediska	AT. M1
				Měřítko	1:10, 50
Č. zakázky :	Č. objektu :	Slupeři :	Členění :	Č. výkresu :	Č. pare :
L-15-053-000			PDPS	<b>6</b>	