


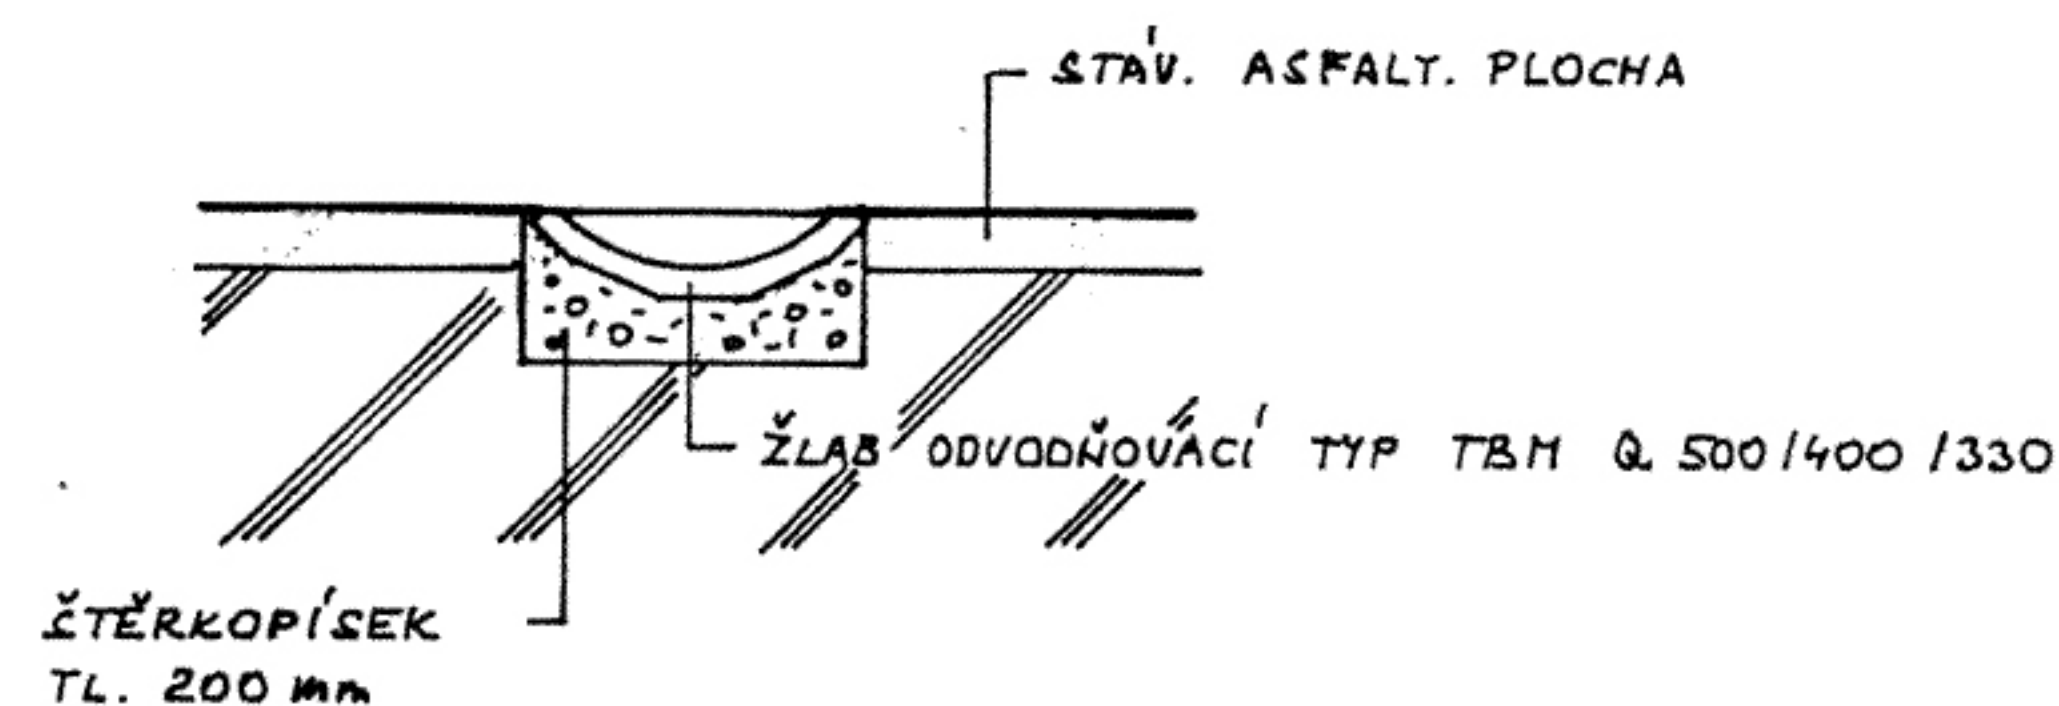

ŘEZ 3-3



Autorizační doložka
 Autorizovaný úkon je zapsán pod pořadovým
 číslem 24 autorizačního deníku.
 Otisk kulaté pečete Podpis



 STAVOKONSTRUKCE ZNOJMO	ved. ukol	ING. DRAŠAROVÁ	STAVOKONSTRUKCE spol. s r.o. inženýrská organizace Kolkova 4, 602 02 ZNOJMO	formát	2A4
	tech. kontrola	ING. DRAŠAROVÁ		datum	3/1993
	investor	SPRÁVA A ÚDRŽBA SILNIC ZNOJMO		stupeň	PDPS
	správní orgány	MĚÚ ZNOJMO		zak. č.	311/93
kopie  část E	SPRÁVA A ÚDRŽBA SILNIC ZNOJMO NÁSTAVBA STŘECHY GARÁŽÍ V AREÁLU KOTKOVA UL. ZNOJMO		arch. č.		-E-12
	obsah STAVEBNÍ ŘEŠENÍ		měřítko		1:50
	ČÁSTEČNÝ PŮDORYS BETON. ŽLABU				10