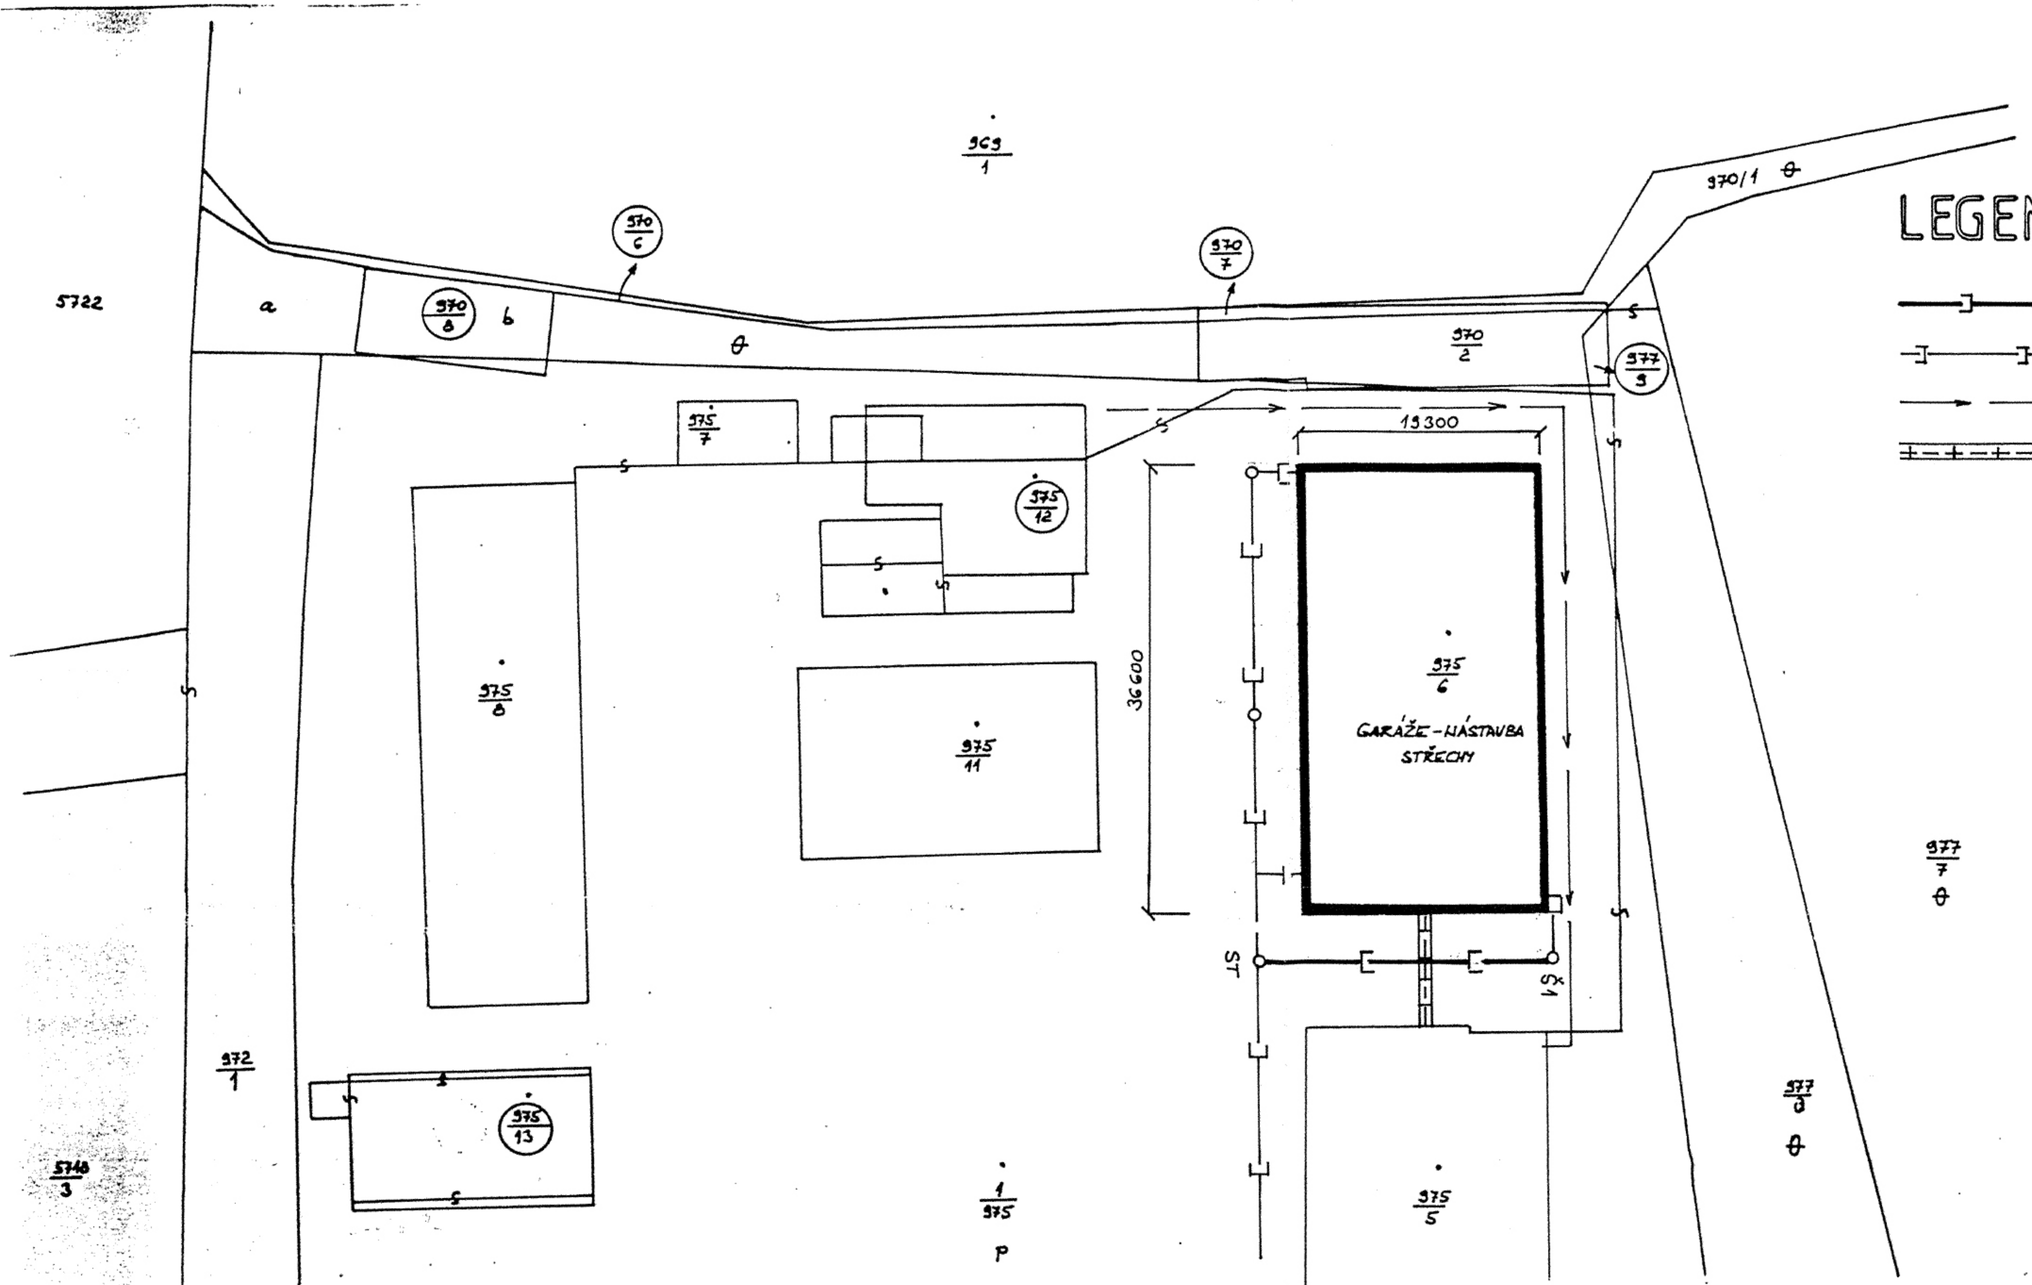


# LEGENDA

- NOVĚ PROJEKT. KANALIZACE
- STÁVAJÍCÍ KANALIZACE
- STÁVAJÍCÍ VODOVOD
- STÁVAJÍCÍ TOPNÝ KANÁL

Autorizační doložka

Autorizovaný úkon je zapsán pod pořadovým číslem 27 autorizačního deníku.

Otisk kulaté pečetě

Podpis

Ing. KVĚTUŠE DRAŠAROVÁ autorizovaný inženýr pro pozemní stavby ČKAIT - 1000961

| | | | | |
|---|---|---|---|---|
| STAVOKONSTRUKCE ZNOJMO | odp. projektant | ING. DRAŠAROVÁ | STAVOKONSTRUKCE spol. s r.o. projektová a inženýrská organizace Kotkova 4, 669 02 Znojmo | |
| | ved. úkolu | | | |
| | tech. kontrola | | | |
| | investor | SPRÁVA A ÚDRŽBA SILNIC ZNOJMO | formát | 2A4 |
| | správní orgány | MěÚ ZNOJMO | datum | 3/1999 |
| kopie 5 | část E | SÚS ZNOJMO<br>NÁSTAVBA STŘECHY GARÁŽÍ V AREÁLU SÚS<br>ZNOJMO, KOTKOVA 24 | stupeň | PDPS |
| | | | zak. č. | 911/99 |
| | | | arch. č. | -E-03 |
| | | obsah STAVEBNÍ ŘEŠENÍ<br>SITUACE | měřítko 1:500 | č.v. 1 |