



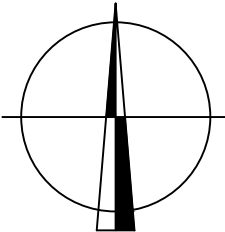

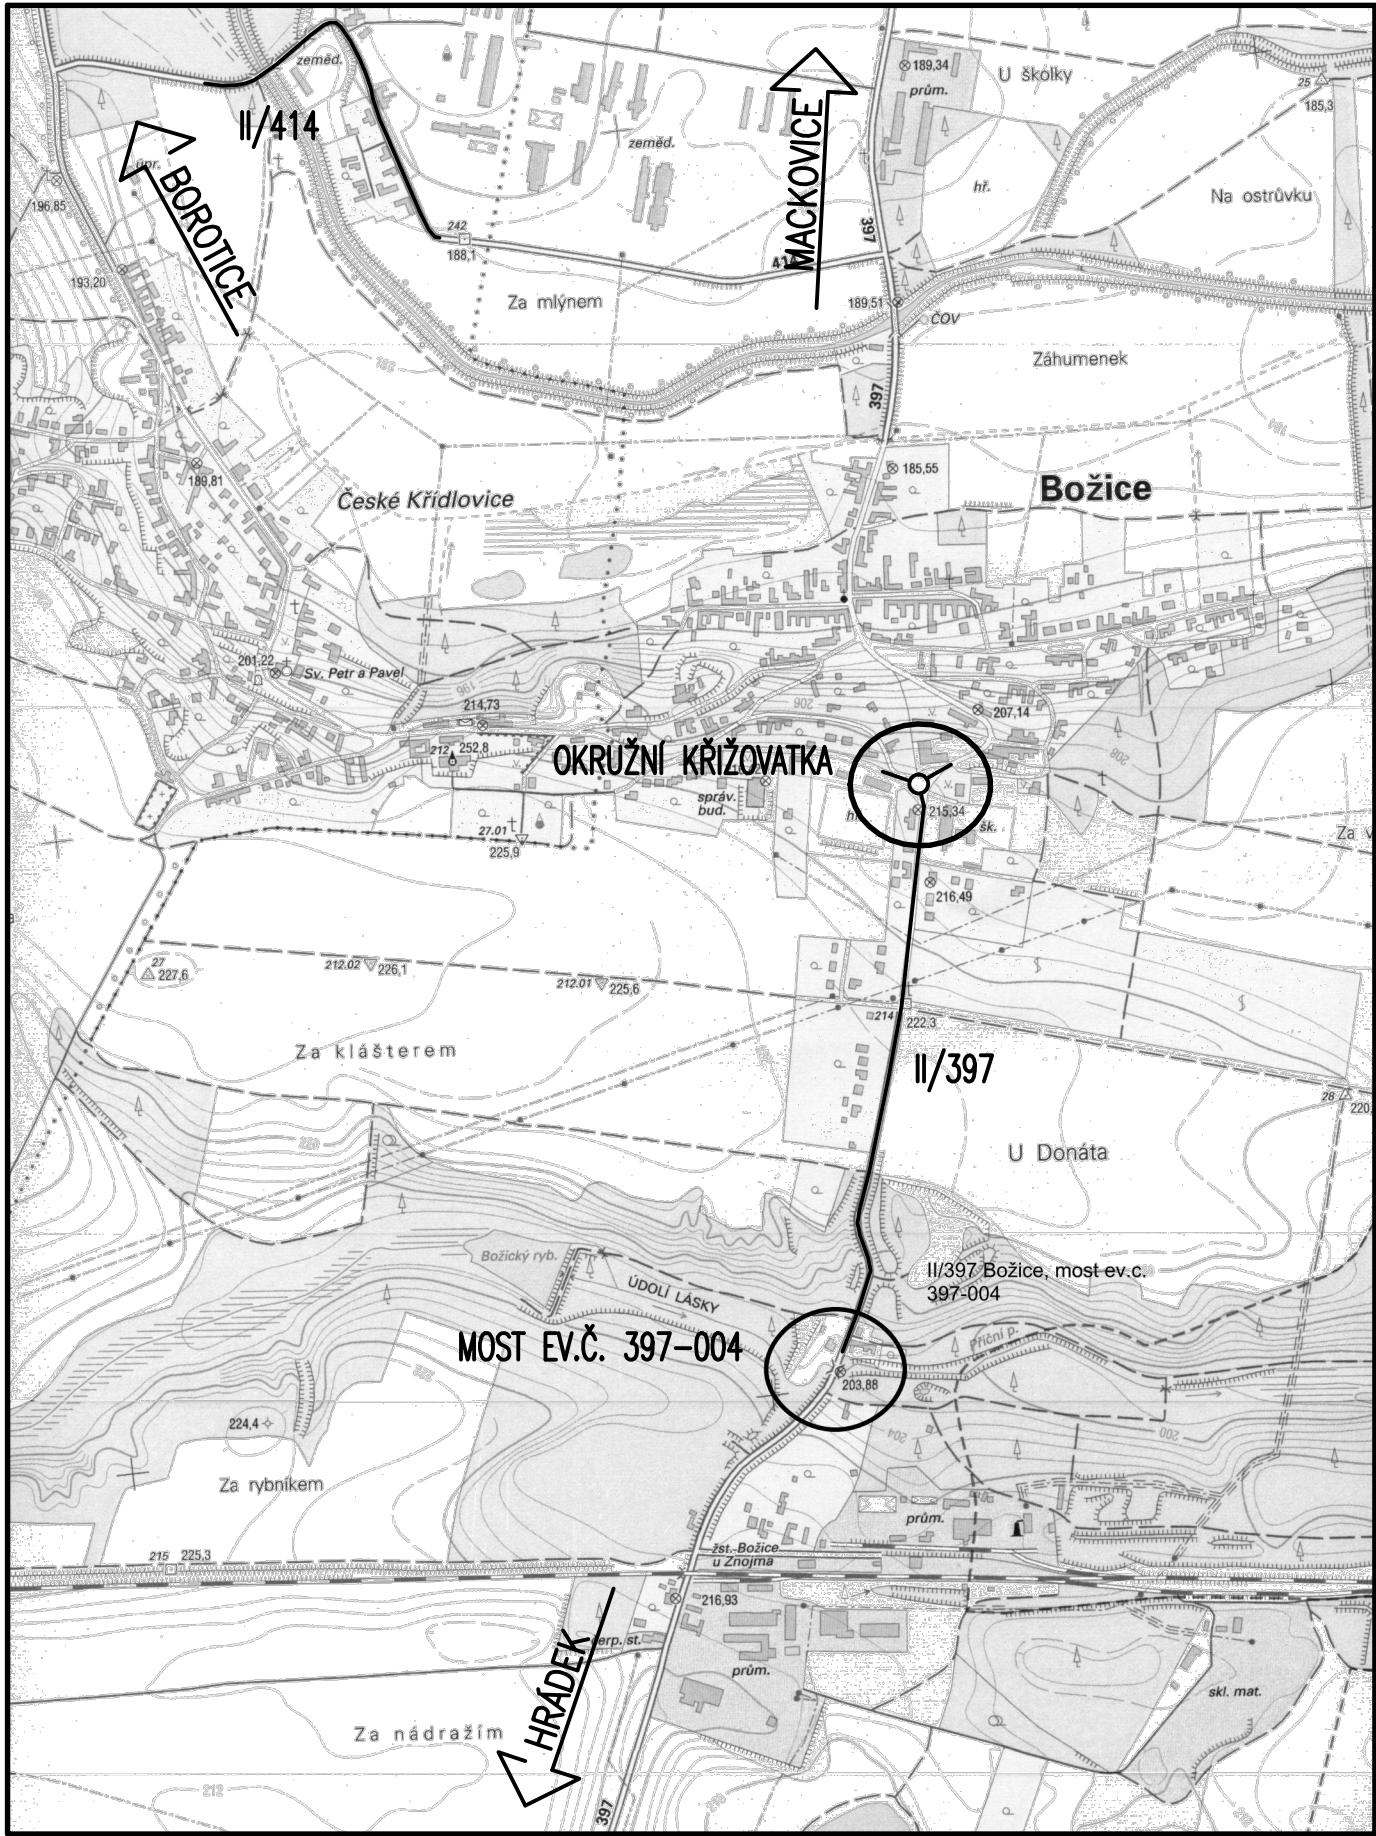

# CELKOVÁ SITUACE M 1:10 000



SOUŘADNÝ SYSTÉM : JTSK  
VÝŠKOVÝ SYSTÉM: BALT p. v.

OZNAČENÍ		POPIS ZMĚNY		DATUM	PODPIS	
HIP		ZODP. PROJEKTANT	VYPRACOVAL	KONTROLOVAL	<b>IM-PROJEKT,</b> Inženýrské a mostní konstrukce, s.r.o.  Vodní 1, 602 00 BRNO tel: 533 446 080-2 fax: 533 446 089 im-projekt@im-projekt.cz www.im-projekt.cz	
		ING. MARTIN VAŠÁK	Bc. MICHAL HARAŠTA	ING. KAREL PECHA		
						
INVESTOR: Jihomoravský kraj zastoupený Správou a údržbou silnic Jihomoravského kraje, přísp. org., Žerotínovo nám. 3/5, 601 82 BRNO Obec Božice, Božice 380, 671 84 BOŽICE						
KRAJ: JIHMORAVSKÝ		ORP: ZNOJMO	KATASTR:BOŽICE, ČESKÉ KŘÍDLOVCE			
STAVBA: II/397, III/4141 BOŽICE, OKRUŽNÍ KŘÍŽOVATKA A MOST 397-004 ČÁST : B - SOUHRNNÉ ŘEŠENÍ STAVBY					FORMÁT	2 x A4
					DATUM	ÚNOR 2013
					STUPEŇ	PDPS
					ČÍSLO ZAK.	2012399
					MĚŘÍTKO	1:10000
PŘÍLOHA: CELKOVÁ SITUACE STAVBY					ČÍSLO PŘÍLOHY: B.1	ČÍSLO PARÉ:

Dokumentaci lze užívat pouze ve smyslu příslušné smlouvy o dílo výkres, či jeho část, může být kopírován nebo jiným způsobem rozšiřován pouze po předchozím souhlasu IM-Projekt, Inženýrské a mostní konstrukce, s.r.o.

Dokumentaci lze užívat pouze ve smyslu příslušné smlouvy o dílo výkres, či jeho část, může být kopírován nebo jiným způsobem rozšiřován pouze po předchozím souhlasu IM-Projekt, Inženýrské a mostní konstrukce, s.r.o.