


PŮDORYS 1:50

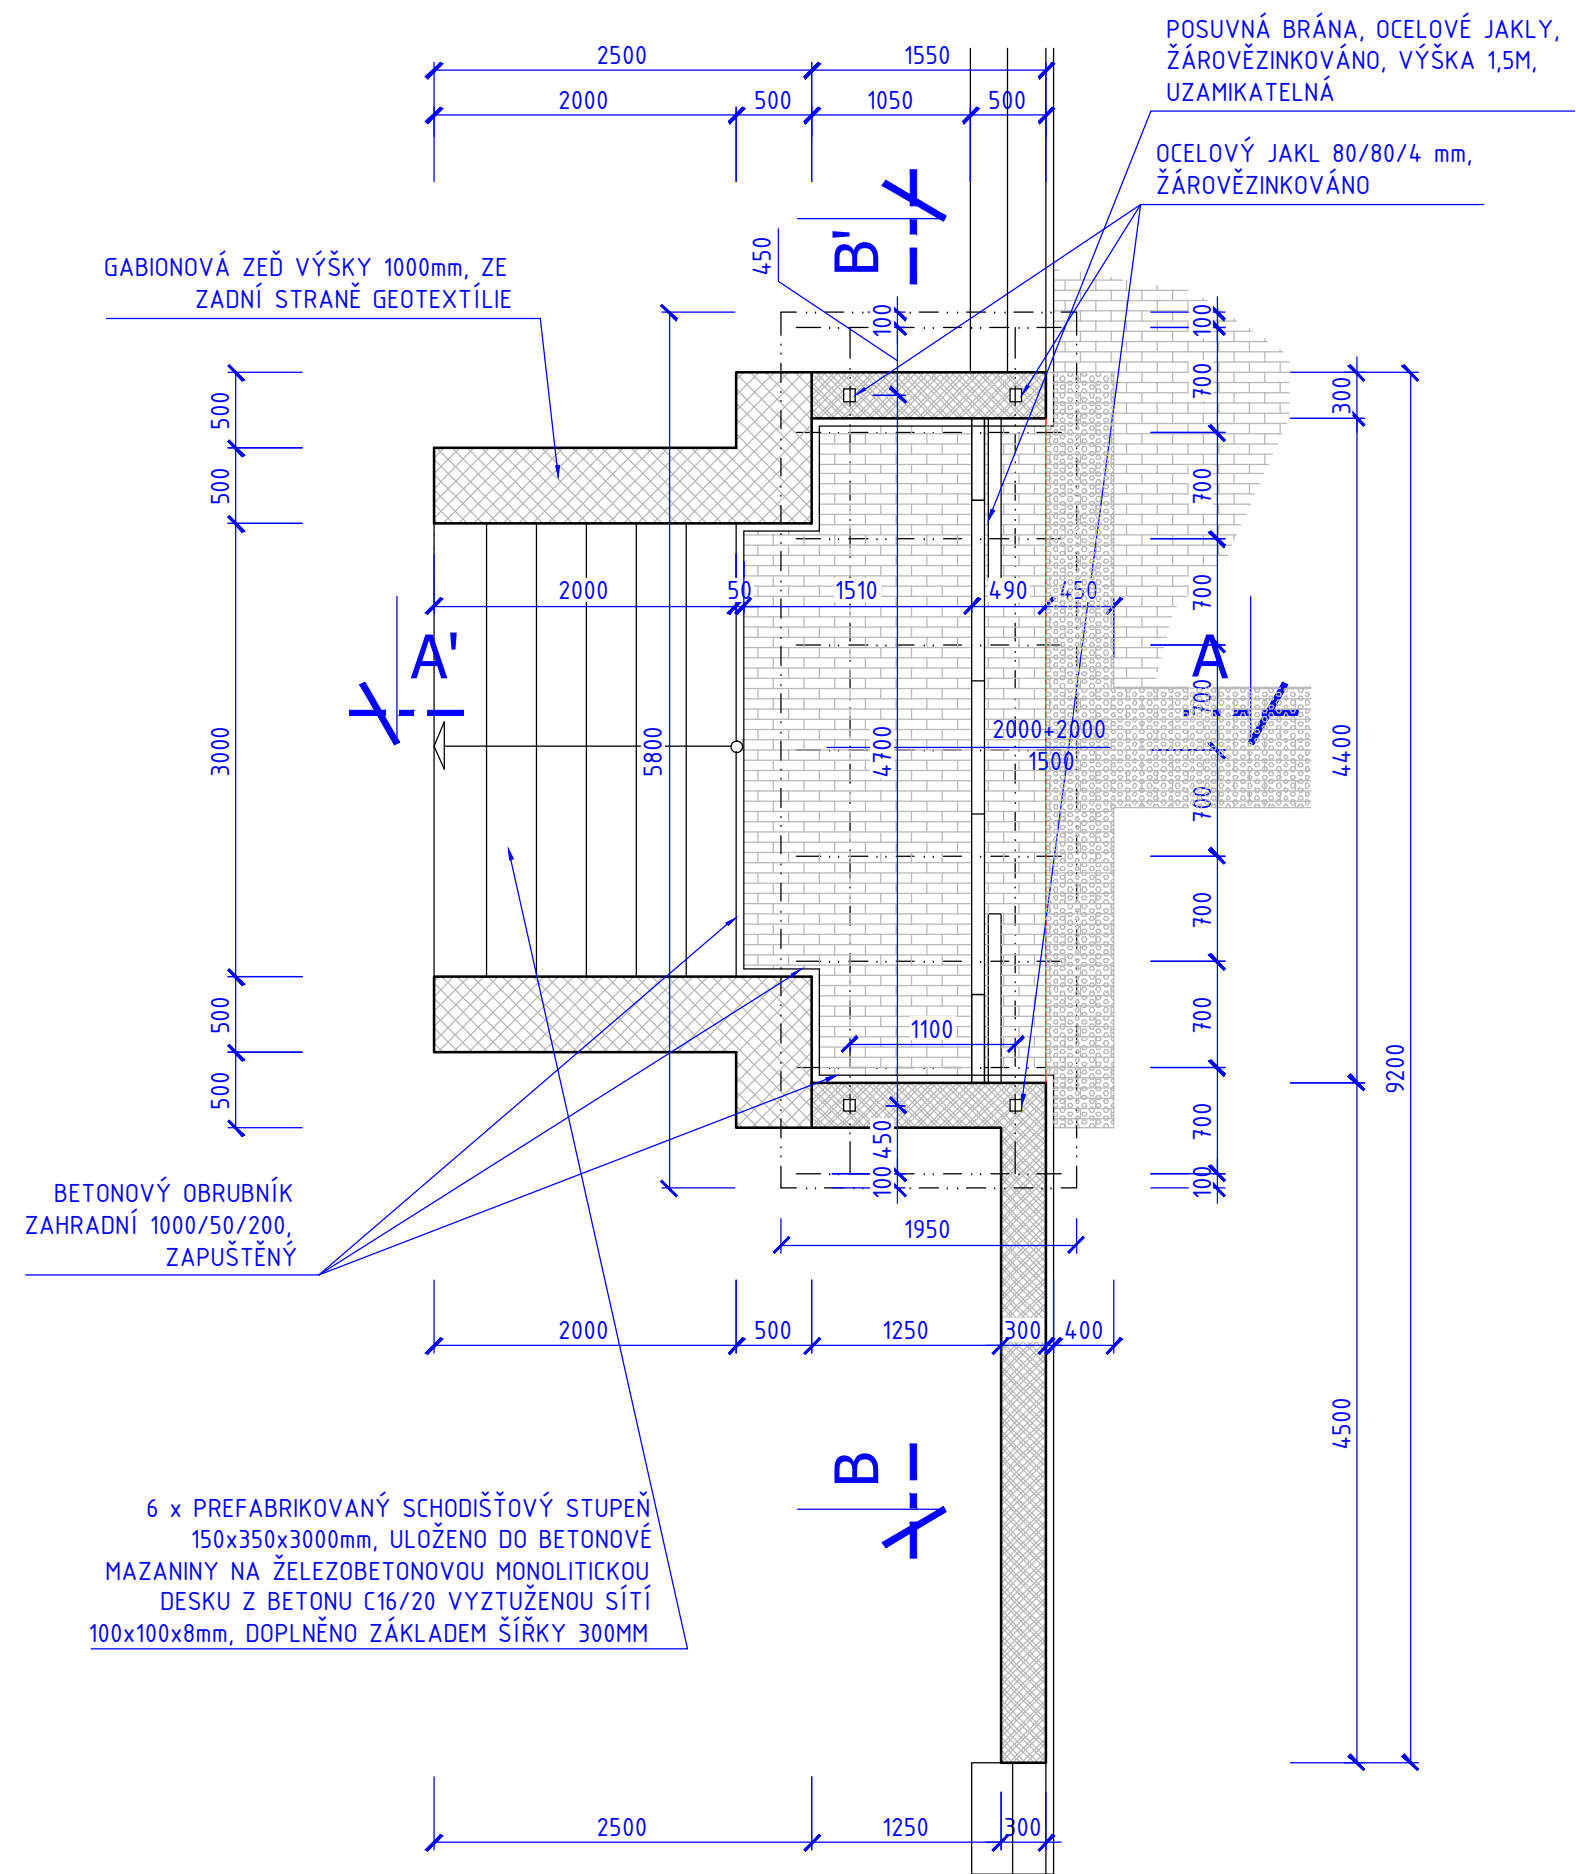

LEGENDA MATERIÁLŮ

	GABIONOVÉ STĚNY
	BROUŠENÉ KERAMICKÉ TVAROVKY HELUZ 380 NA LÉPIDLO CELOPLOSNĚ
	ŠTĚRKOVÝ PODSYP FR.16-32mm
	HUTNĚNÁ ZEMINA
	PŮVODNÍ ZEMINA
	HYDROIZOLACE

1 SKLADBA S1

BETONOVÁ DLAŽBA ZÁMKOVÁ - POCHŮZÍ


BETONOVÁ DLAŽBA NEBARVENÁ	80 mm
LOŽE DLAŽBY Z DRTI FRAKCE 4-8 mm	40 mm
ŠTĚRKODRŤ FRAKCE 0-63 mm	250 mm
CELKEM	370 mm

POZNÁMKA

- BRÁNA ŘEŠENA JAKO POSUVNÁ - NA KOLEJNICI KOTVENÉ DO DLAŽBY. RÁM Z OCELOVÝCH PROFILŮ 60/60/4MM, VÝPLŇ Z PÁSOVINY 60/5, ŽÁROVĚ ZINKOVÁNO. CELKOVÉ ROZMĚRY 4400x1500MM, OTEVÍRAVÁ ČÁST 2x1000MM
- SKLO STŘÍŠKY ŘEŠENO Z TABULÍ O MAX ŠÍŘCE 1,5M, PŘÍPADNĚ. MEZI TABULEMI PONECHÁNA SPÁRA CCA 5 MM.

±0,000 SO 02 = 395,02 Bpv


VYPRACOVAL: ING. PETR KOLÁŘ	ZODP.PROJEKTANT: ING. JINDŘICH KOLÁŘ		ING. PETR KOLÁŘ PROJEKTOVÁ ČINNOST VE VÝSTAVBĚ BENEŠOV 23, 679 53 BENEŠOV tel. 603 264 374 pk.projekt@centrum.cz
INVESTOR: MĚSTO BOSKOVICE, MASARYKOVO NÁM. 4/2, BOSKOVICE			
AKCE:		FORMÁT	
PARKOVIŠTĚ NA UL. HYBEŠOVA		DATUM	
		04/2016	
MÍSTO: K.Ú. BOSKOVICE, ULICE HYBEŠOVA, PARC.Č. 2023,2022,2021,2016/1,6990, 2017/1		STUPEŇ	
VÝKRES:		Č. ZAKÁZKY	
SO 02 - HLAVNÍ VSTUP - PŮDORYS		PROJEKT PRO STAVEBNÍ POVOLENÍ	
		Č. VÝKRESU	MĚŘÍTKO
		D04	1:50

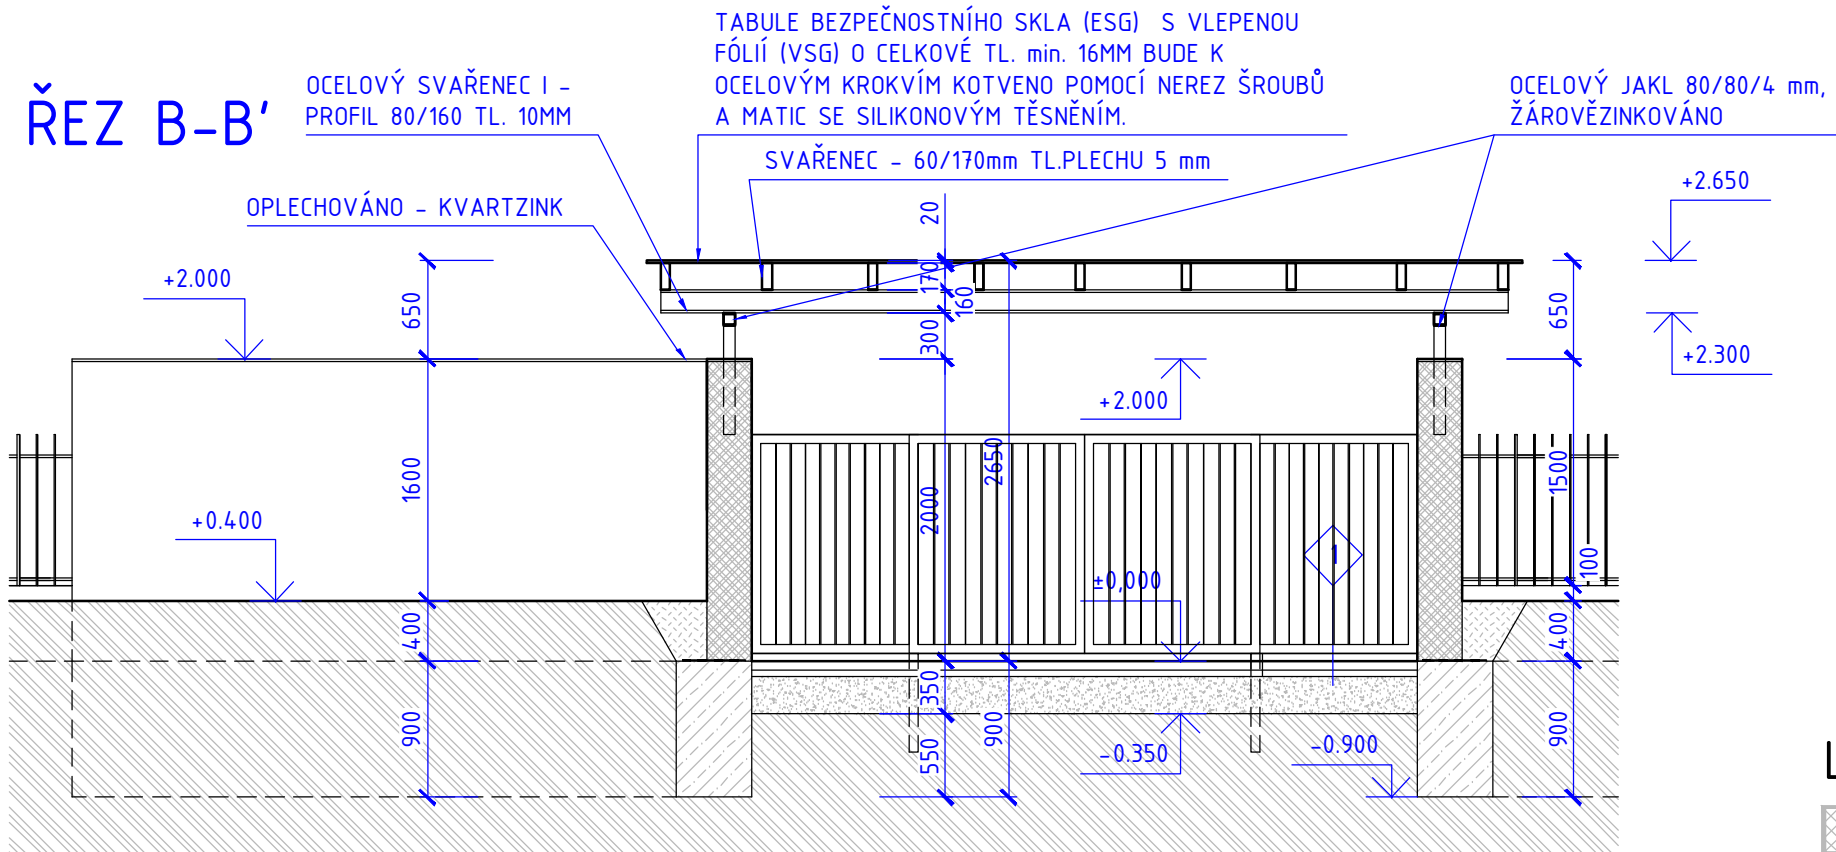

LEGENDA MATERIÁLŮ

	GABIONOVÉ STĚNY
	BROUŠENÉ KERAMICKÉ TVAROVKY HELUZ 380 NA LEPIDLO CELOPLOSNE
	ŠTĚRKOVÝ PODSYP FR.16-32mm
	HUTNĚNÁ ZEMINA
	PŮVODNÍ ZEMINA
	HYDROIZOLACE

ŘEZ A-A'

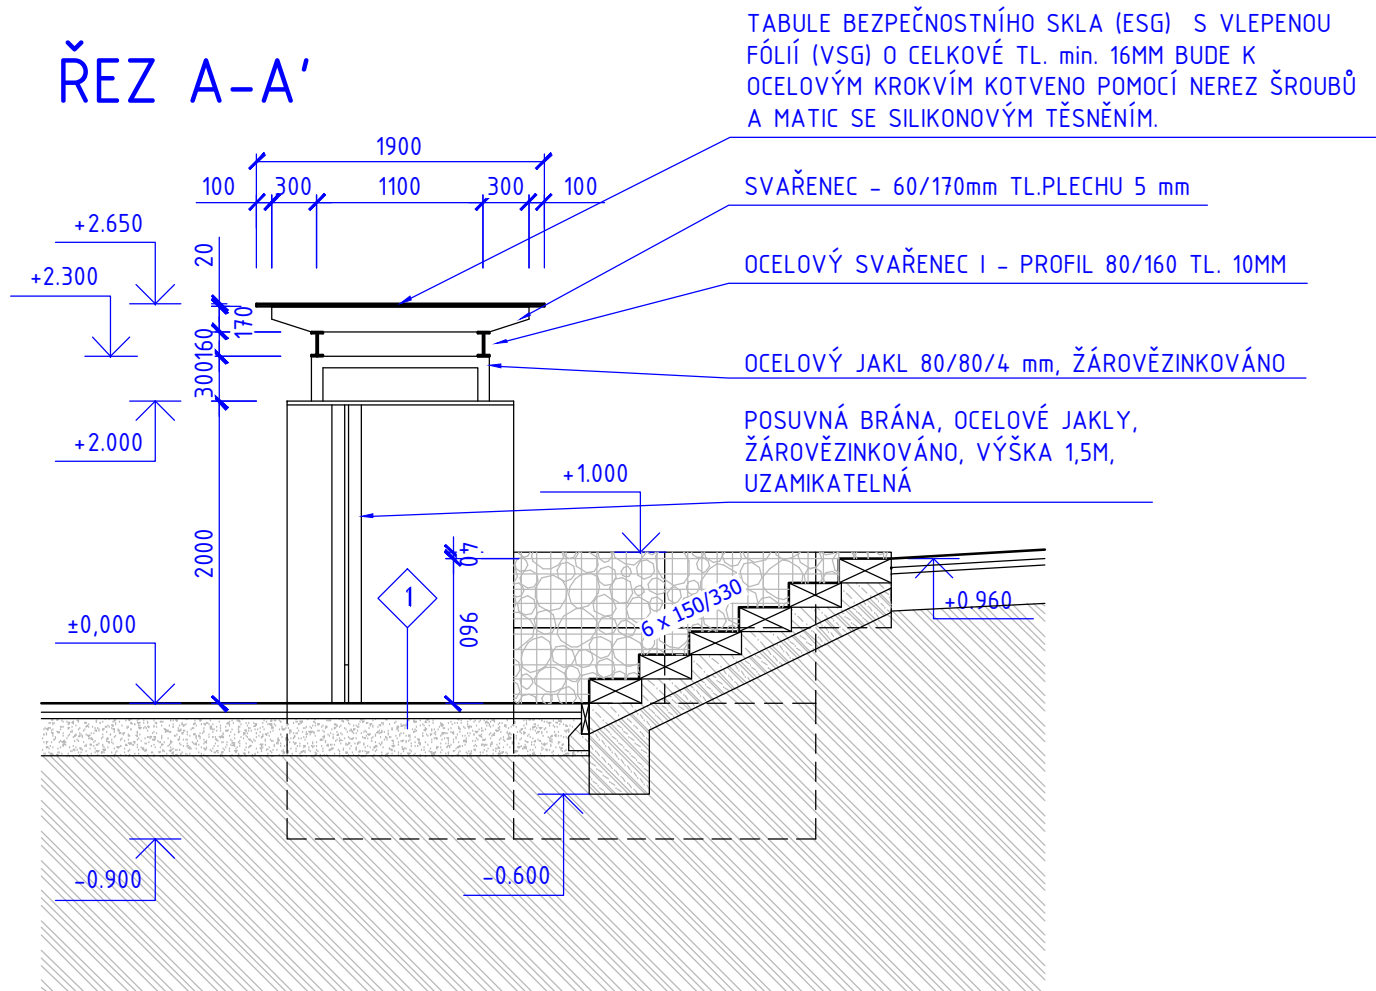

1 SKLADBA S1


BETONOVÁ DLAŽBA ZÁMKOVÁ - POCHŮZÍ

BETONOVÁ DLAŽBA NEBARVENÁ	80 mm
LOŽE DLAŽBY Z DRTI FRAKCE 4-8 mm	40 mm
ŠTĚRKODŘ FRAKCE 0-63 mm	250 mm
CELKEM 370 mm	


±0,000 SO 02 = 395,02 Bpv

VYPRACOVAL: ING. PETR KOLÁŘ		ZODP.PROJEKTANT: ING. JINDŘICH KOLÁŘ		 ING. PETR KOLÁŘ PROJEKTOVÁ ČINNOST VE VÝSTAVBĚ BENEŠOV 23, 679 53 BENEŠOV tel. 603 264 374 pk.projekt@centrum.cz	
INVESTOR: MĚSTO BOSKOVICE, MASARYKOVO NÁM. 4/2, BOSKOVICE					
AKCE:					
PARKOVIŠTĚ NA UL. HYBEŠOVA				FORMÁT	
MÍSTO: K.Ú. BOSKOVICE, ULICE HYBEŠOVA, PARC.Č. 2023,2022,2021,2016/1,6990, 2017/1				DATUM	04/2016
				STUPEŇ	PROJEKT PRO STAVEBNÍ POVOLENÍ
VÝKRES:				Č. ZAKÁZKY	
				Č. VÝKRESU	D05
SO 02 - HLAVNÍ VSTUP - ŘEZY				MĚŘÍTKO	1:50


POHLED JIŽNÍ

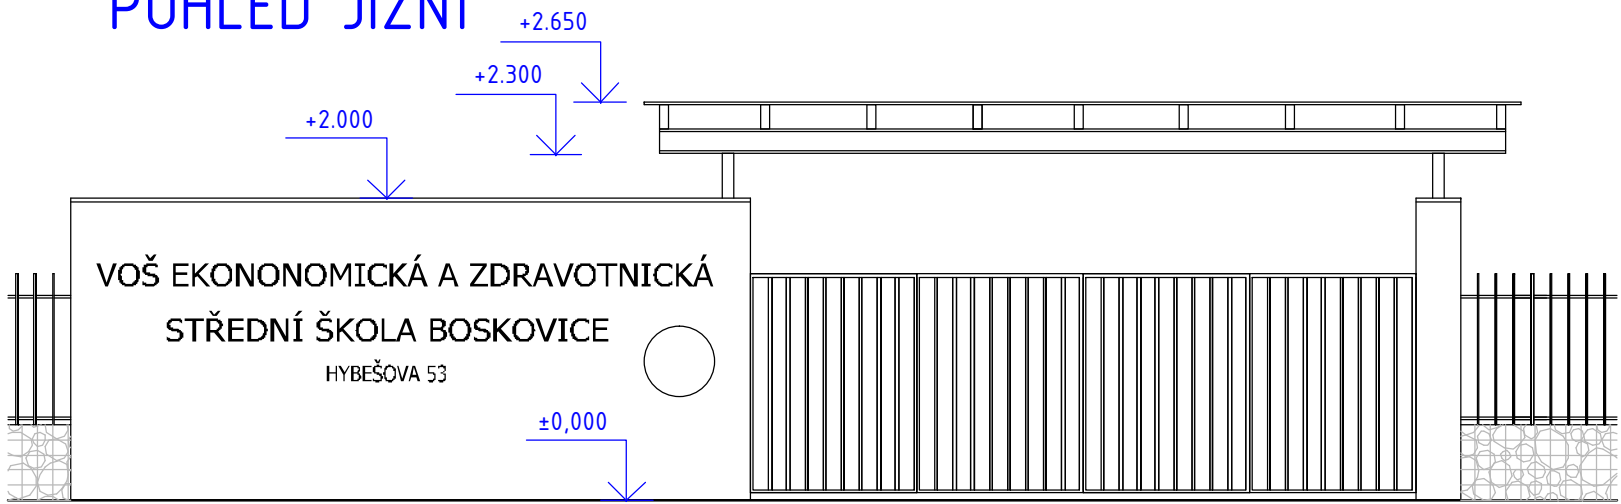


POHLED VÝCHODNÍ

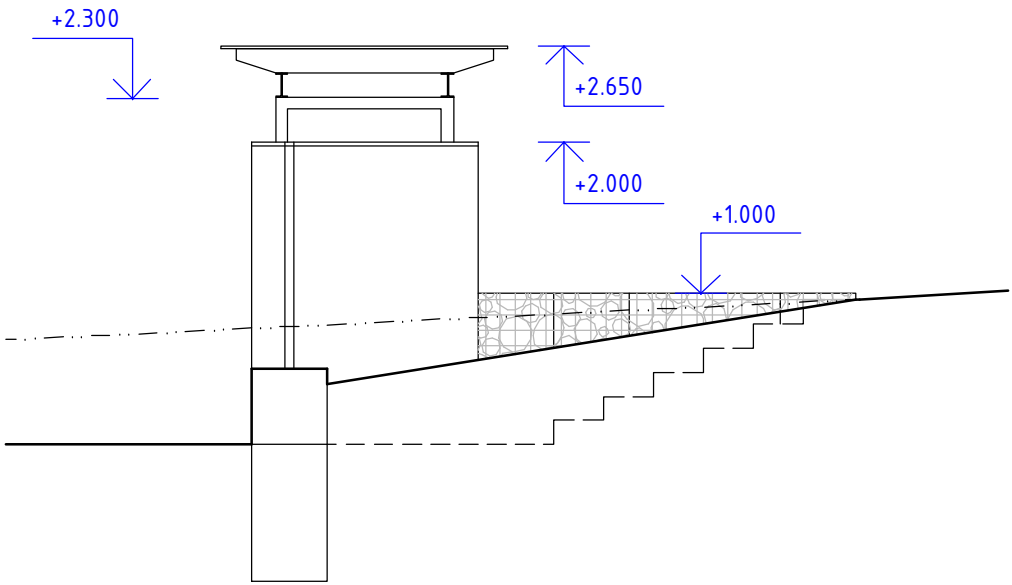

POHLED SEVERNÍ

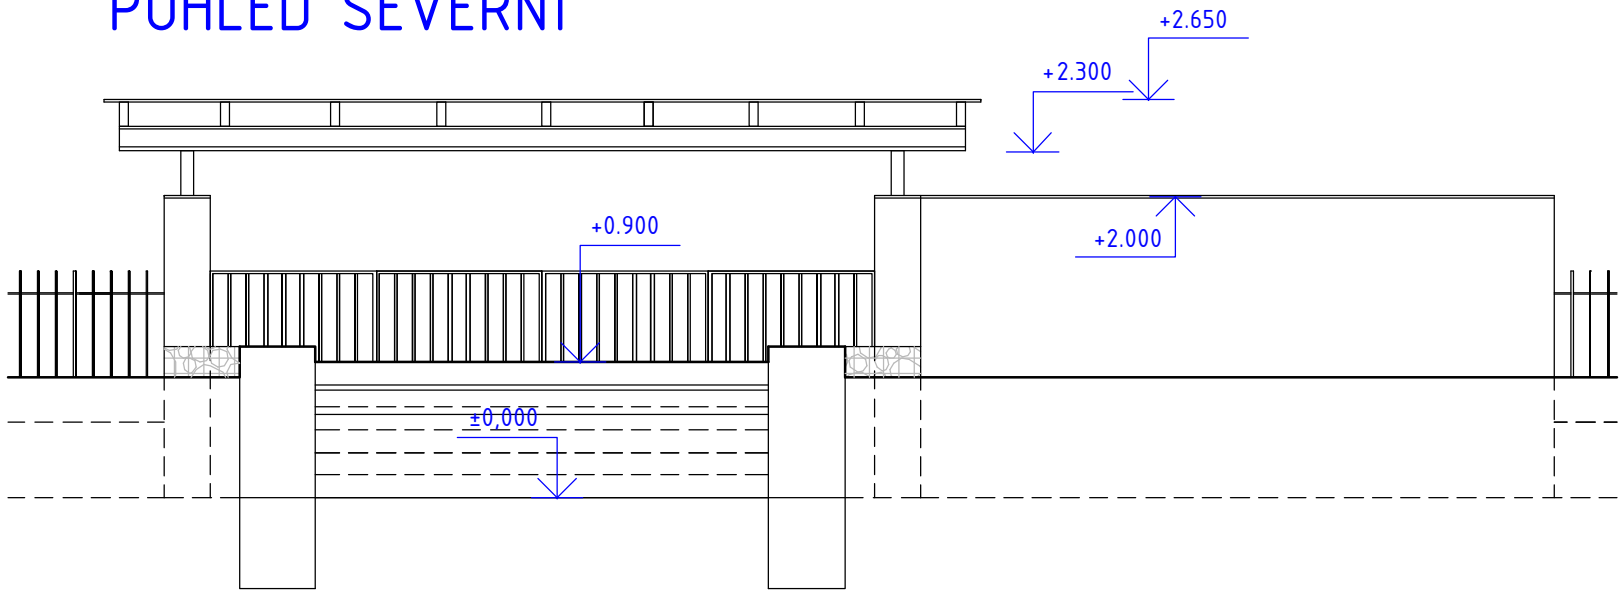

POHLED ZÁPADNÍ

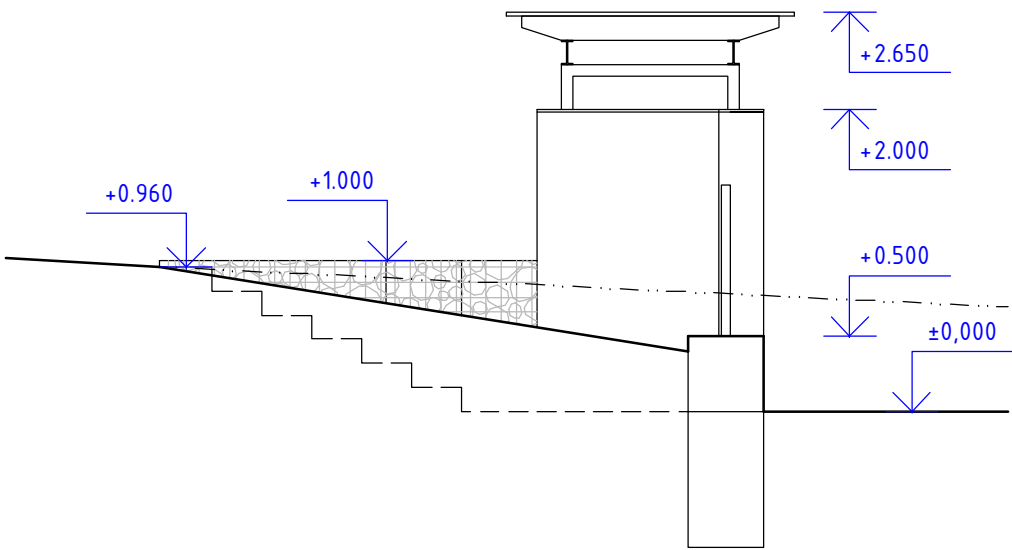

LEGENDA MATERIÁLŮ

- OMÍTKA - AKRYLÁTOVÁ STĚRKOVÁ OMÍTKA, ZRNO 1,5MM
- ZÁMEČNICKÉ PRVKY - ŽÁROVĚZINKOVANÁ OCEL
- STŘÍŠKA - KALENÉ SKLO TL. 25 MM
- SOKL OPLOCENÍ - GABIONOVÉ KOŠE
- OPLOCENÍ - PRŮMYSLOVÝ PLOT - ZINKOVANÉ PLETIVO

$\pm 0,000 \text{ SO } 02 = 395,02 \text{ Bpv}$

VYPRACOVAL: ING. PETR KOLÁŘ		ZODP.PROJEKTANT: ING. JINDŘICH KOLÁŘ	
INVESTOR: MĚSTO BOSKOVICE, MASARYKOVO NÁM. 4/2, BOSKOVICE			
AKCE:			
PARKOVIŠTĚ NA UL. HYBEŠOVA			
MÍSTO: K.Ú. BOSKOVICE, ULICE HYBEŠOVA, PARC.Č. 2023,2022,2021,2016/1,6990, 2017/1			
VÝKRES:			
SO 02 - HLAVNÍ VSTUP - POHLEDY			

	ING. PETR KOLÁŘ PROJEKTOVÁ ČINNOST VE VÝSTAVBĚ BENEŠOV 23, 679 53 BENEŠOV tel. 603 264 374 pk-projekt@centrum.cz	
	FORMÁT	
	DATUM	04/2016
	STUPEŇ	PROJEKT PRO STAVEBNÍ POVOLENÍ
	Č. ZAKÁZKY	
	Č. VÝKRESU	D06
MĚŘÍTKO	1:50	