PŮDORYS 2.NP

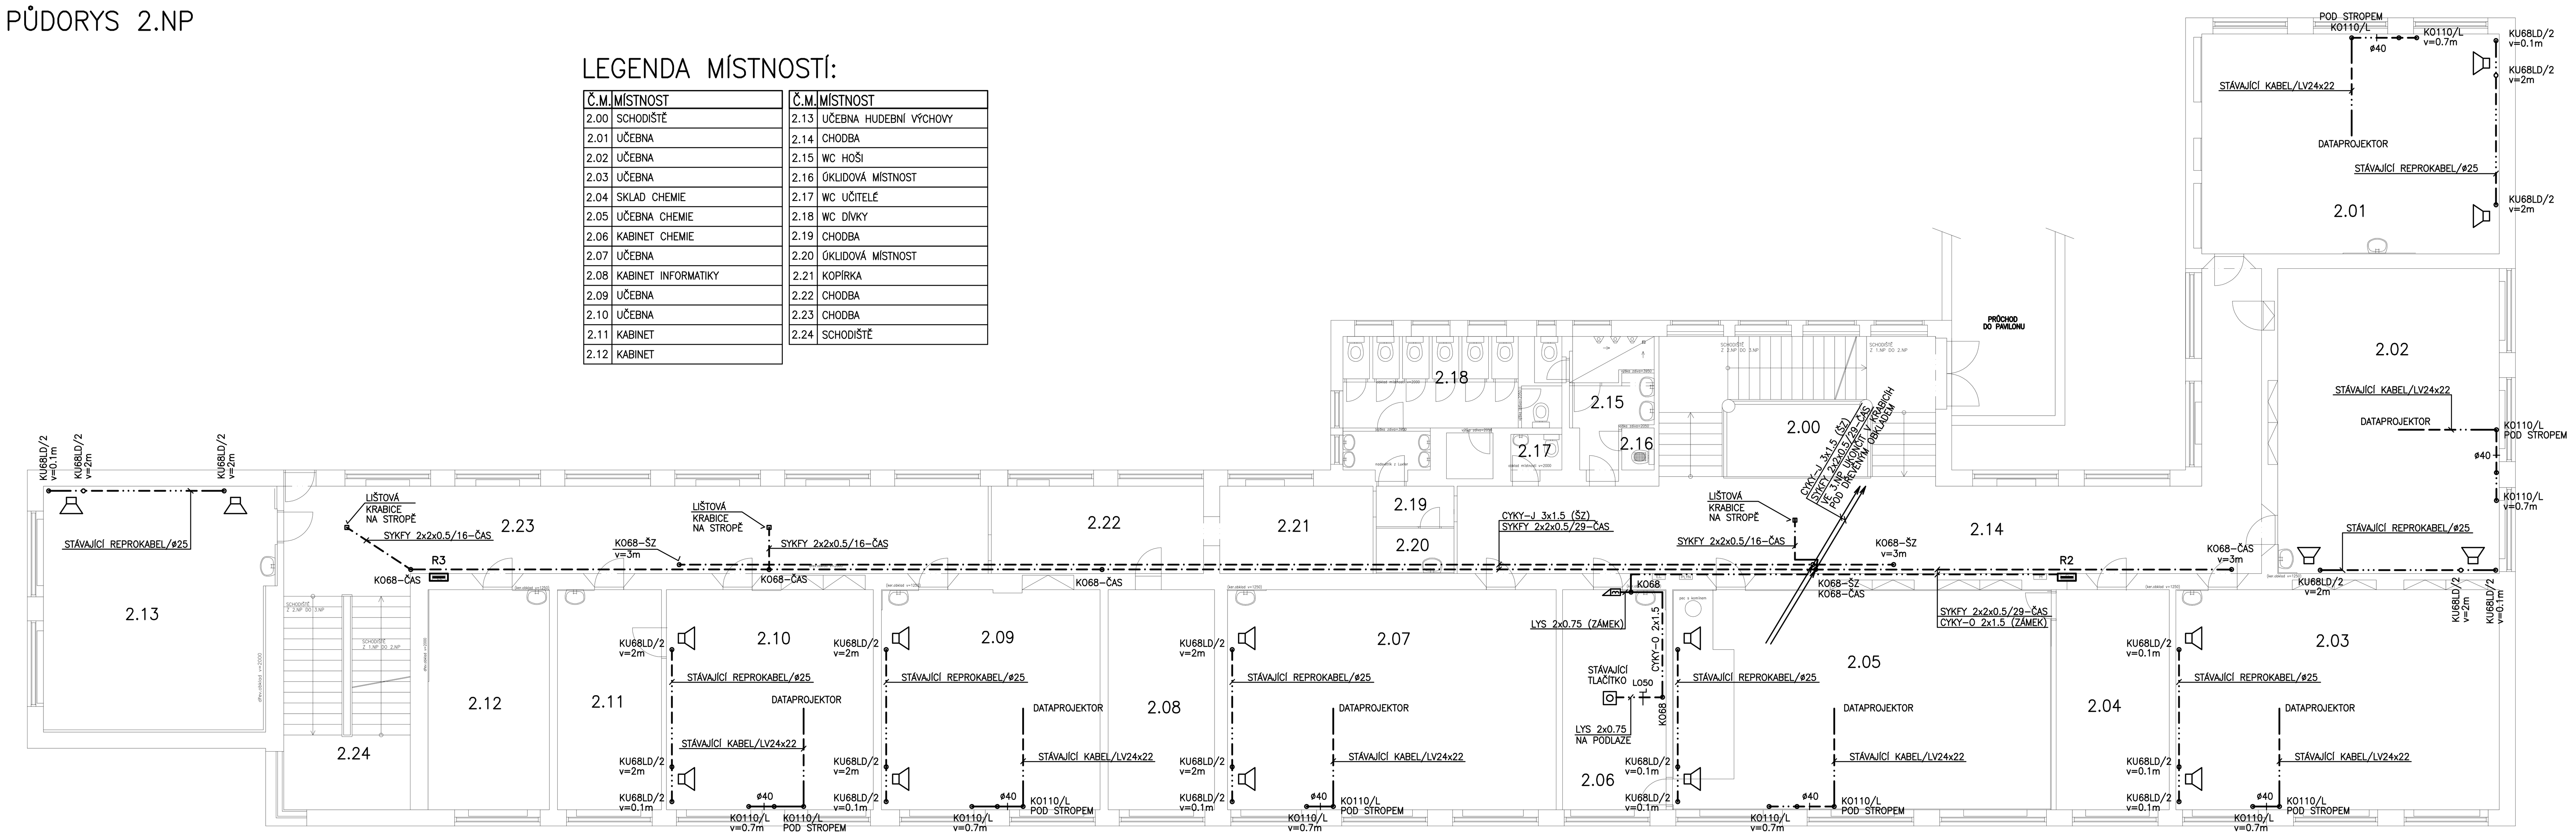

LEGENDA MÍSTNOSTÍ:

Č.M.	MÍSTNOST	Č.M.	MÍSTNOST
2.00	SCHODIŠTĚ	2.13	UČEBNA HUDEBNÍ VÝCHOVY
2.01	UČEBNA	2.14	CHODBA
2.02	UČEBNA	2.15	WC HOŠI
2.03	UČEBNA	2.16	ÚKLIDOVÁ MÍSTNOST
2.04	SKLAD CHEMIE	2.17	WC UČITELÉ
2.05	UČEBNA CHEMIE	2.18	WC DÍVKY
2.06	KABINET CHEMIE	2.19	CHODBA
2.07	UČEBNA	2.20	ÚKLIDOVÁ MÍSTNOST
2.08	KABINET INFORMATIKY	2.21	KOPÍRKA
2.09	UČEBNA	2.22	CHODBA
2.10	UČEBNA	2.23	CHODBA
2.11	KABINET	2.24	SCHODIŠTĚ
2.12	KABINET		

POZNÁMKA:

ROZVODY PRO ŠKOLNÍ ZVONEK (RESERVA) BUDOU PROVEDENY KABELY CYKY–J 3x1.5
A BUDOU UKONČENY V KO68.
ROZVODY PRO JEDNOTNÝ ČAS (RESERVA) BUDOU PROVEDENY KABELY SYKFY 2x2x0.5 V TRUBKÁCH ø29 a 16mm.
ROZVODY PRO EL.ZÁMKY BUDOU PROVEDENY KABELY CYKY–O 2x1.5 A ŠŇŮRAMI LYS 2x0.75.
VEŠKERÉ ROZVODY BUDOU ULOŽENY SKRYTĚ POD OMÍTKOU, NA STROPECH V UČEBNÁCH V LV.
V UČEBNÁCH BUDOU POUŽITY KRABICE KU68 LD/2 A KO110/L, PROTOŽE MAJÍ VÍČKA NA ŠROUBKY.

STÁVAJÍCÍ REPRODUKTOR. KONCOVKY U REPRODUKTORŮ BUDOU ODPÁJENY, KABEL PROTAŽEN TRUBKOU A KONCOVKY U REPRODUKTORŮ NÁSLEDNĚ PŘIPÁJENY

STÁVAJÍCÍ EL.ZÁMEK

VED.PROJEKTANT	ODPOV.PROJEKTANT	VYPRACOVAL	KRESLIL	
ING.MÜLLER	ING.MÜLLER	ING.MÜLLER	AutoCAD Map RELEASE 2 sér.číslo 640–00169585	*Ing. Miloslav Müller* Dvorská 28, 678 01 BLANSKO IČO: 644 75 956
KRAJ: JIHOMORAVSKÝ		ObÚ: BLANSKO		FORMÁT 5A4 / KOPIE
INVESTOR: GYMNÁZIUM BLANSKO, SEIFERTOVA 13, 678 01				DATUM 03/2016
STAVBA GYMNÁZIUM BLANSKO SEIFERTOVA 13 OPRAVA ELEKTROINSTALACE – I.ETAPA				STUPEŇ PDPS; ZAK.ČÍS. 2016.003; MĚŘ. 1:100
OBSAH HLAVNÍ BUDOVA PŮDORYS 2.NP–SLABOPROUD				ČÍSLO VÝKRESU 606 / ČÁST D.1.4