


0.50	0.50	0.50	1.0	
STAVAJICI KABEL	STAVAJICI KABEL	STAVAJICI KABEL	STAVAJICI KABEL	
OSVĚTLENÍ	OSVĚTLENÍ	OSVĚTLENÍ	ZÁSUVKY 230V	RESERVA

STAVAJICI PŮDA STAVAJICI BISTRO STAVAJICI ŠATNA STAVAJICI BISTRO

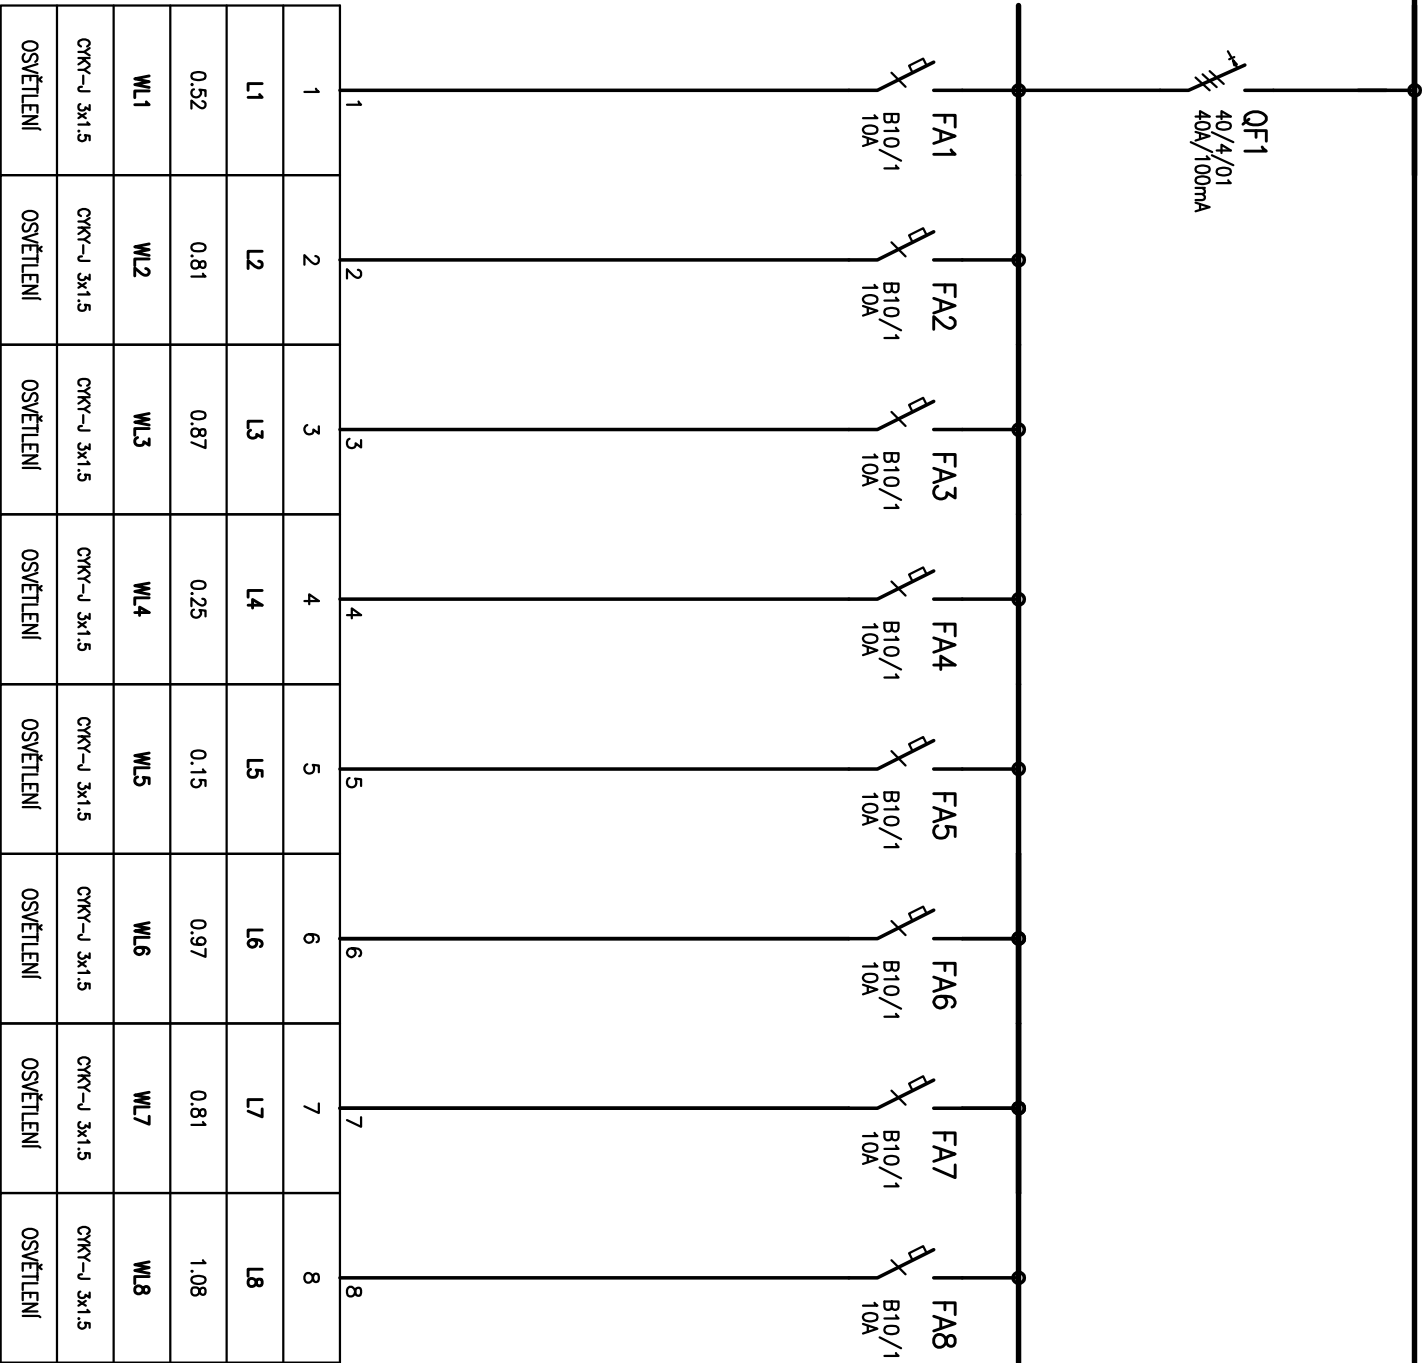

1	2	3	4	5	6	7	8
L1	L2	L3	L4	L5	L6	L7	L8
0.52	0.81	0.87	0.25	0.15	0.97	0.81	1.08
WL1	WL2	WL3	WL4	WL5	WL6	WL7	WL8
CYK-~J 3x1.5	CYK-~J 3x1.5	CYK-~J 3x1.5	CYK-~J 3x1.5	CYK-~J 3x1.5	CYK-~J 3x1.5	CYK-~J 3x1.5	CYK-~J 3x1.5
OSVĚTLENÍ	OSVĚTLENÍ	OSVĚTLENÍ	OSVĚTLENÍ	OSVĚTLENÍ	OSVĚTLENÍ	OSVĚTLENÍ	OSVĚTLENÍ