


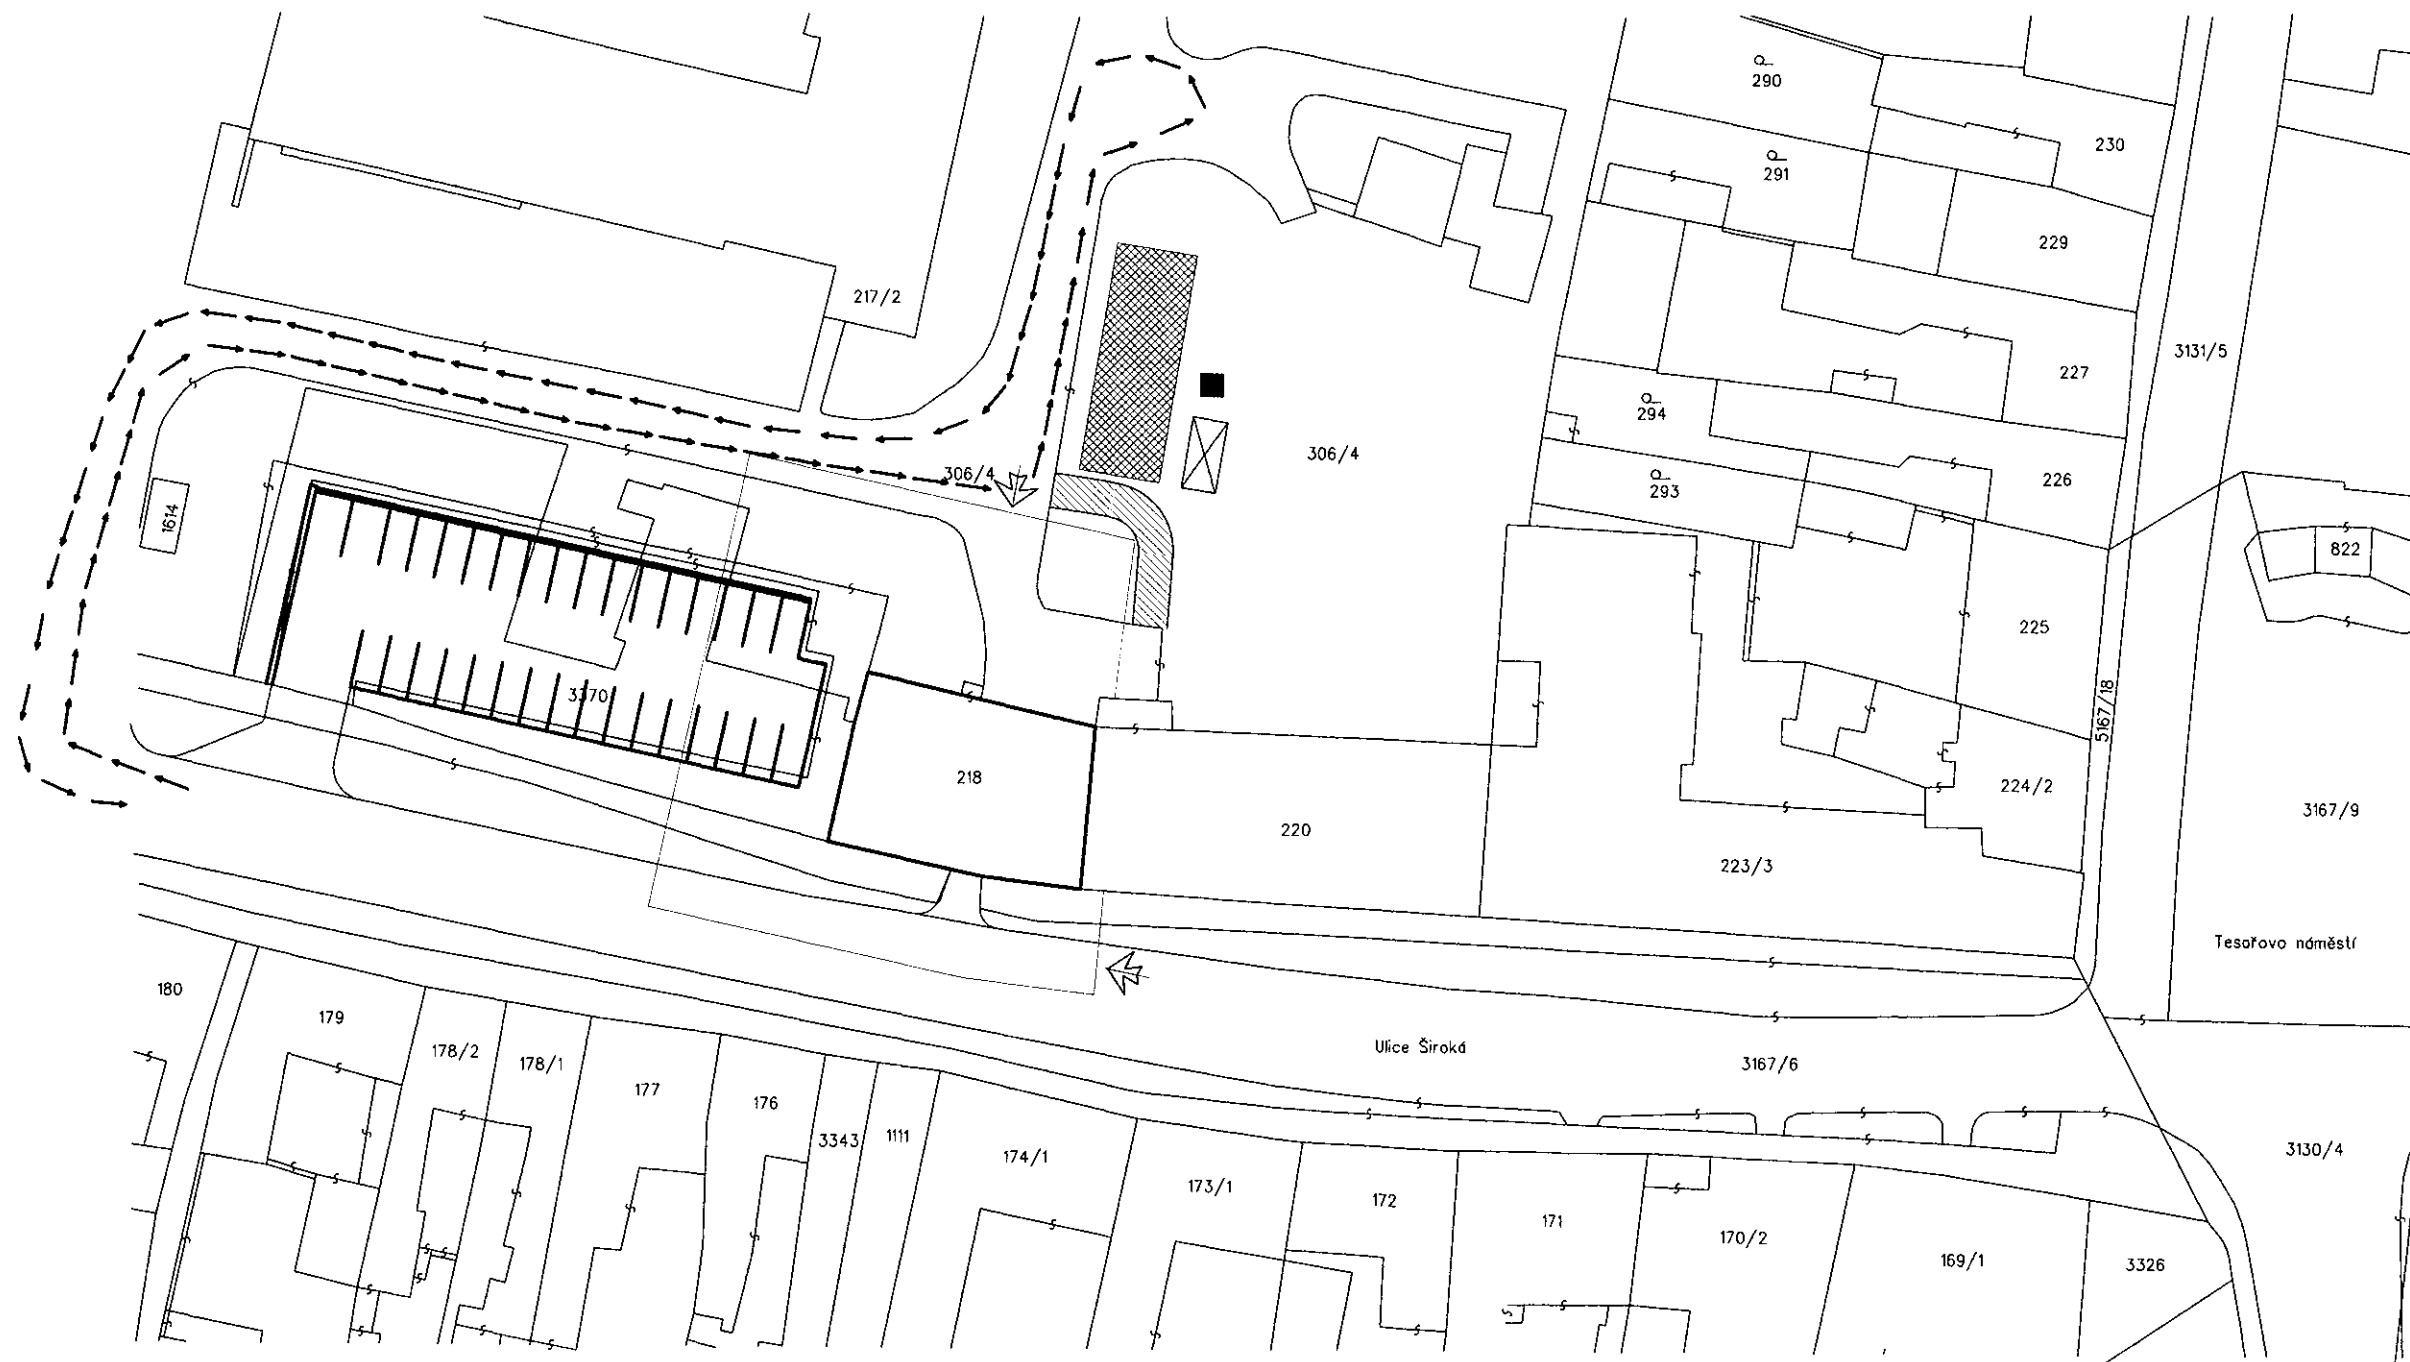

Legenda:




-  Objekt určený k demolicí
-  Stávající parkoviště
-  Ochraničení pracovního a bezpečnostního pásma
-  Meziúponie vybouraného materiálu
-  Hlavní trasa příjezdu a odjezdu vozidel
-  Vjezd a výjezd z pracovního prostoru
-  Pracovní buňka
-  Mobilní WC
-  Panelová cesta pro dialýzu

Poznámky:

Zařízení slaviště zasahuje do stávající zeleně. Po ukončení akce bude provedena rekultivace travnatých ploch. Bezprostředně po ukončení bouracích prací bude následovat provedení prodloužení stávajícího parkoviště. Kolem objektu bude ohraničeno pracovní a bezpečnostní pásmo systémovým lešením o výšce min 2.0 m. Před zahájením bouracích prací musí zhotovitel zajistit vylýčení všech sítí do vzdálenosti 5 m od objektu. Veškerá činnost bude prováděna v souladu se zákonem č. 309/2008 Sb. Zhotovitel zajistí Koordinátora BOZP. Zhotovitel zabezpečí volný průjezd vozidel integrovaného záchranného systému po celou dobu stavby.

Před zahájením bouracích prací zabezpečí zhotovitel propojení telefonního kabelu podél bouraného objektu ve vzdálenosti min. 1500 mm od líce obvodového zdiva. Kabel bude uložen v chrániče v hloubce 600 mm. Přejezd rýhy bude zajištěn po ochranné ocelové plotně. Kabel bude uložen v chrániče v hloubce 600 mm. Přejezd rýhy bude zajištěn po ochranné ocelové plotně. Rozvodná skříň kabelů itself bude zabezpečena proti poškození podle pokynů firmy itself.

Veškerá činnost bude probíhat za plného provozu nemocnice a dializačního centra. Průjezd zajistí zhotovitelská firma z prostoru nemocnice dočasnou panelovou cestou. Na koordinaci bude dohlížet koordinátor BOZP.

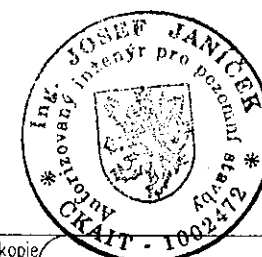

kótováno v m

Zod. projektant Ing. Josef Janíček	Vypracoval Ing. Josef Janíček	Kreslil HP OfficeJet 7612	Č.kopie
Místo stavby Široká 401/16, 664 91 Ivančice	Investor Jihomoravský kraj, Žer. nám. 3, 602 00 Brno		
Obsah: Demolice objektu H Koordináční situace POV		Formát: A4	Datum: 04/2016
		Číslo zak.: 1 : 500	Číslo výkresu: 11