


LEGENDA MÍSTNOSTÍ (1.N.P.)

ČÍSLO MÍST.	ÚČEL MÍSTNOSTI	PLOCHA m ²	PODLAHA	STĚNY	STROP	POZN.
1.40	PODESTA A SCHOD.RAMENO	19,80	KERAMICKÁ DLAŽBA	ŠTUKOVÁ OMITKA	ŠTUKOVÁ OMITKA	
1.42	TECHNICKÁ MÍSTNOST	5,80	KERAMICKÁ DLAŽBA	ŠTUKOVÁ OMITKA	ŠTUKOVÁ OMITKA	

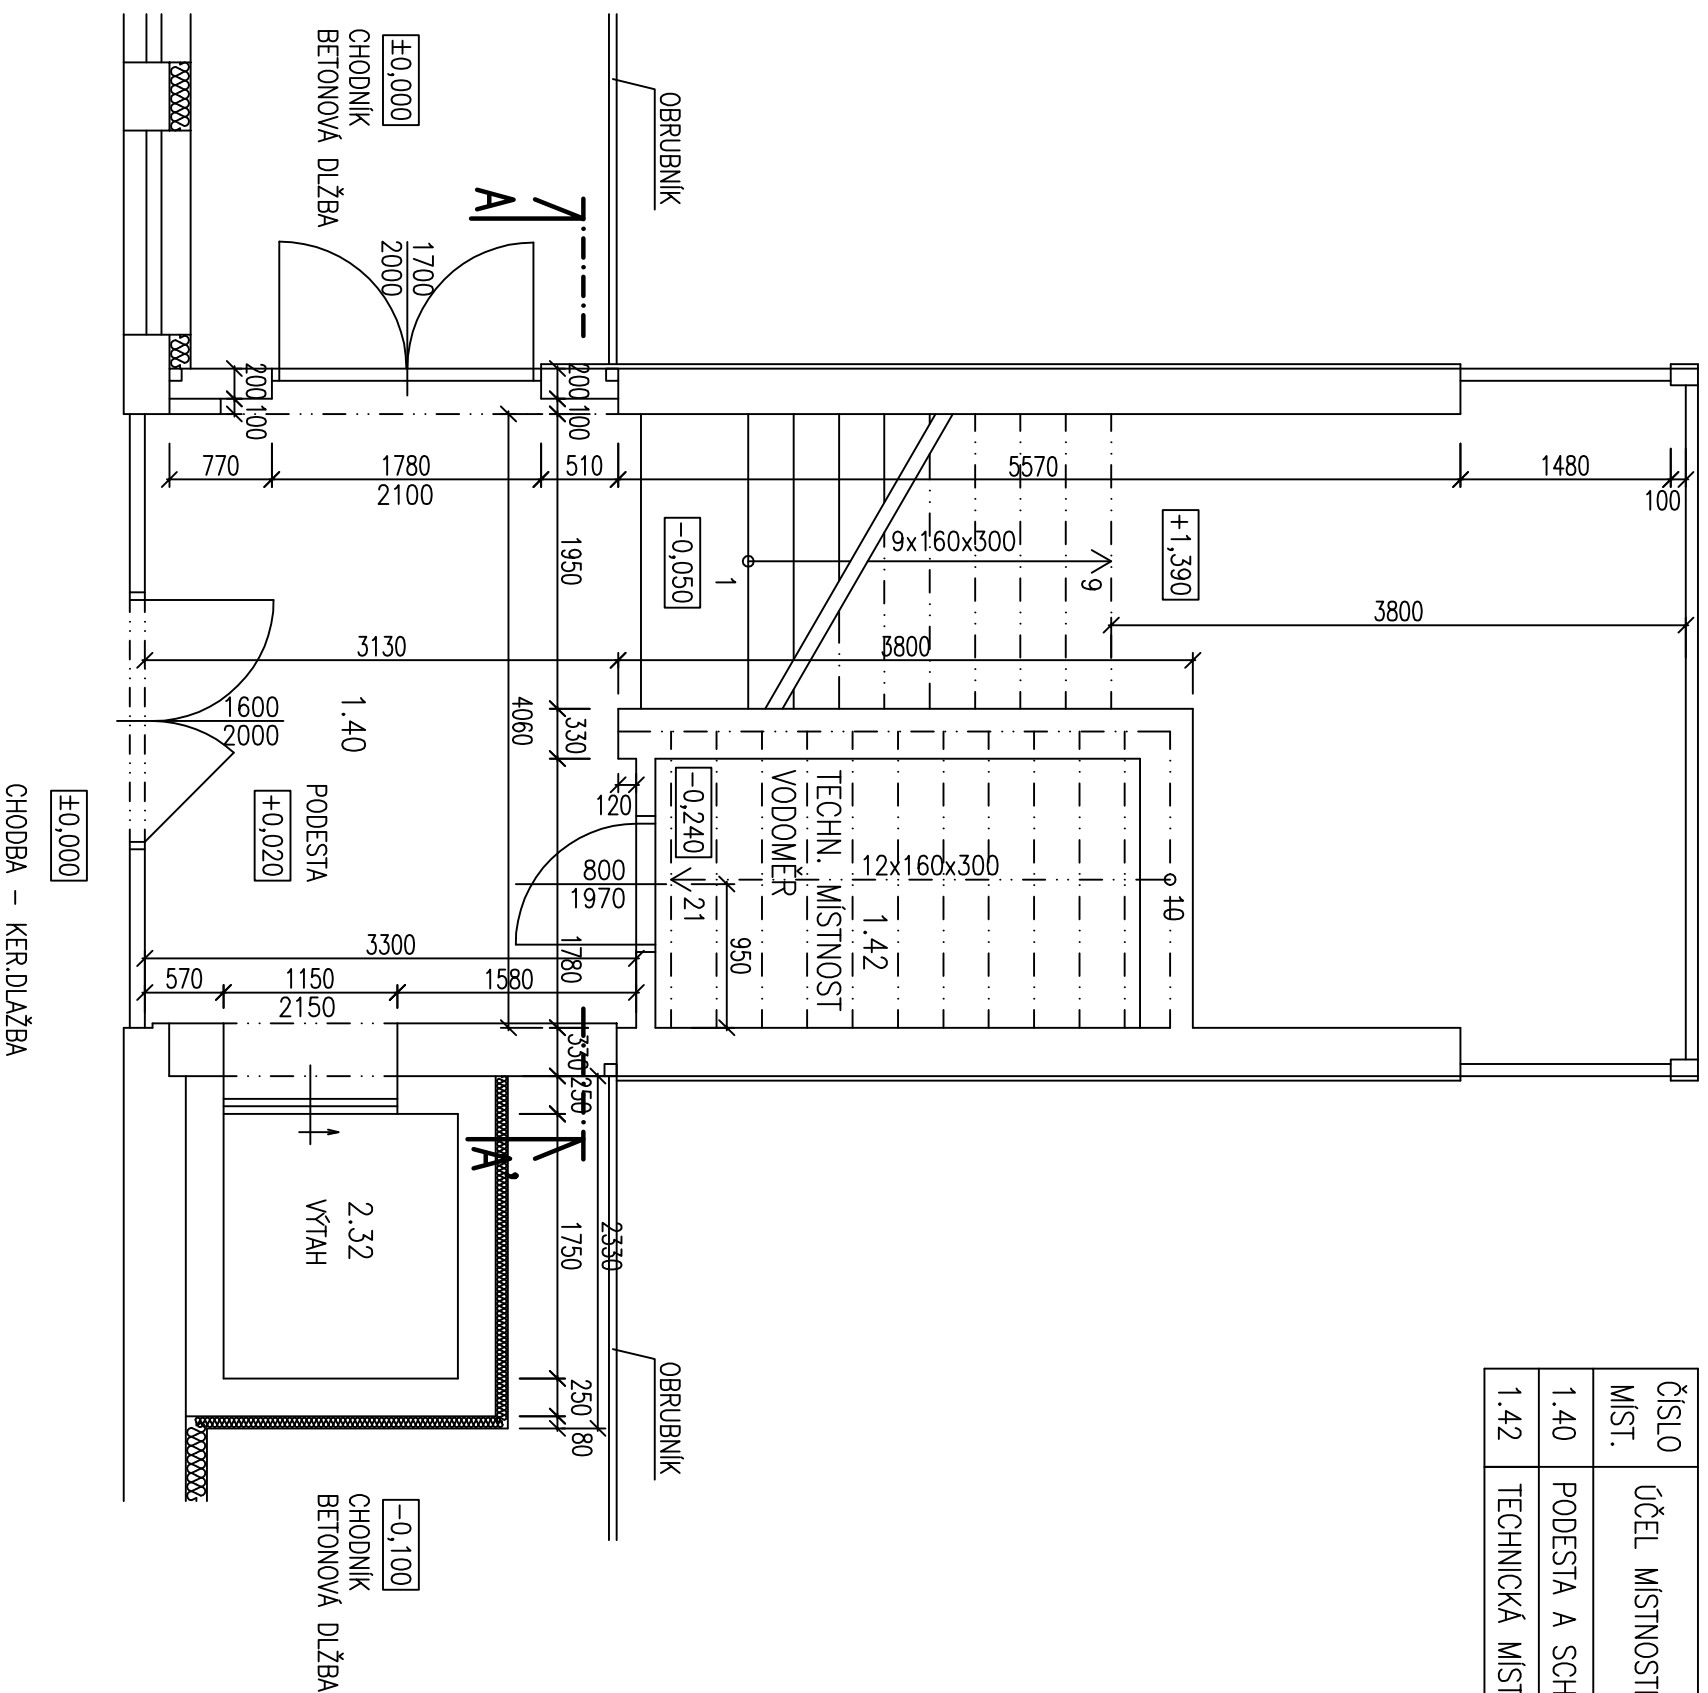

±0,000 = 1.N.P.



VED.PROJEKTANT Ing. Bacík	ODPOV.PROJ. Ing. Bacík	KRESL. Dana Dvořáková	KONTROLOVAL Ing. Bacík
OÚ BRNO		MÚ BRNO	
INVESTOR MŠ A ZŠ SPECIÁLNÍ.PR. ŠKOLA, ISENOVA 114/1, BRNO-LESNÁ			
STAVBA MŠ SPECIÁLNÍ, ZŠ SPECIÁLNÍ A PRAKTICKÁ ŠKOLA			
BRNO, ISENOVA 1			
STAVEBNÍ ÚPRAVY-ZATEPLENÍ OBVODOVÉHO PLOŠTĚ			
PŘEDLOŽENÉHO SCHODIŠTĚ			
OBSAH PŮDORYS 1.N.P. – STÁVAJÍCÍ STAV			Čís.výkr. 2.1.
			ČÁST F