



POHLED B - severozápadní 1:150

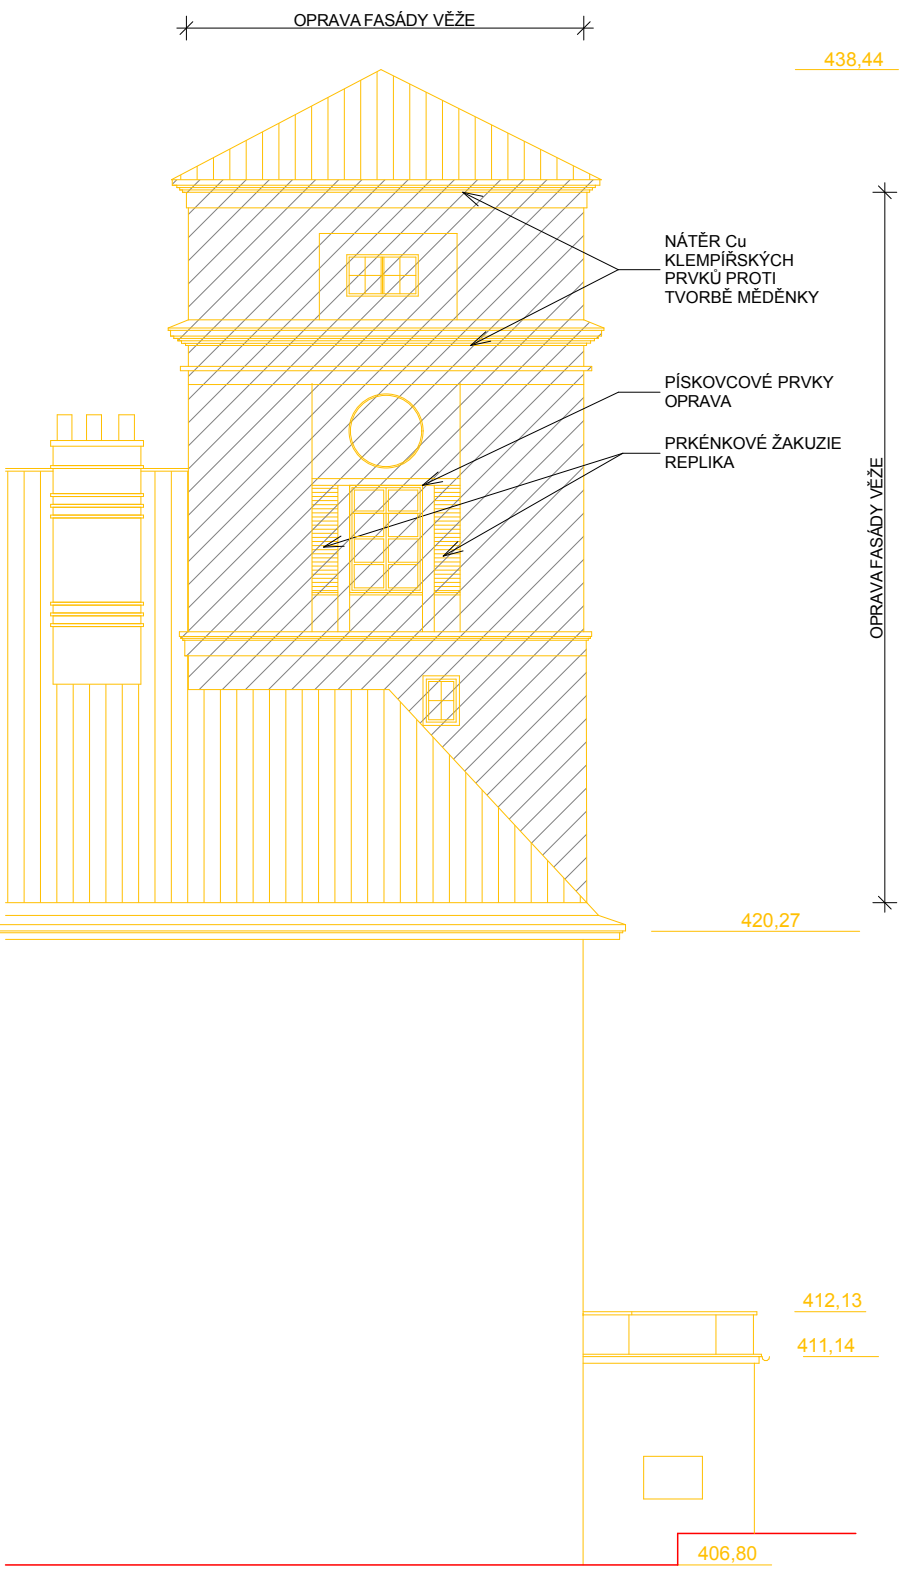

POHLED C - jihozápadní 1:150

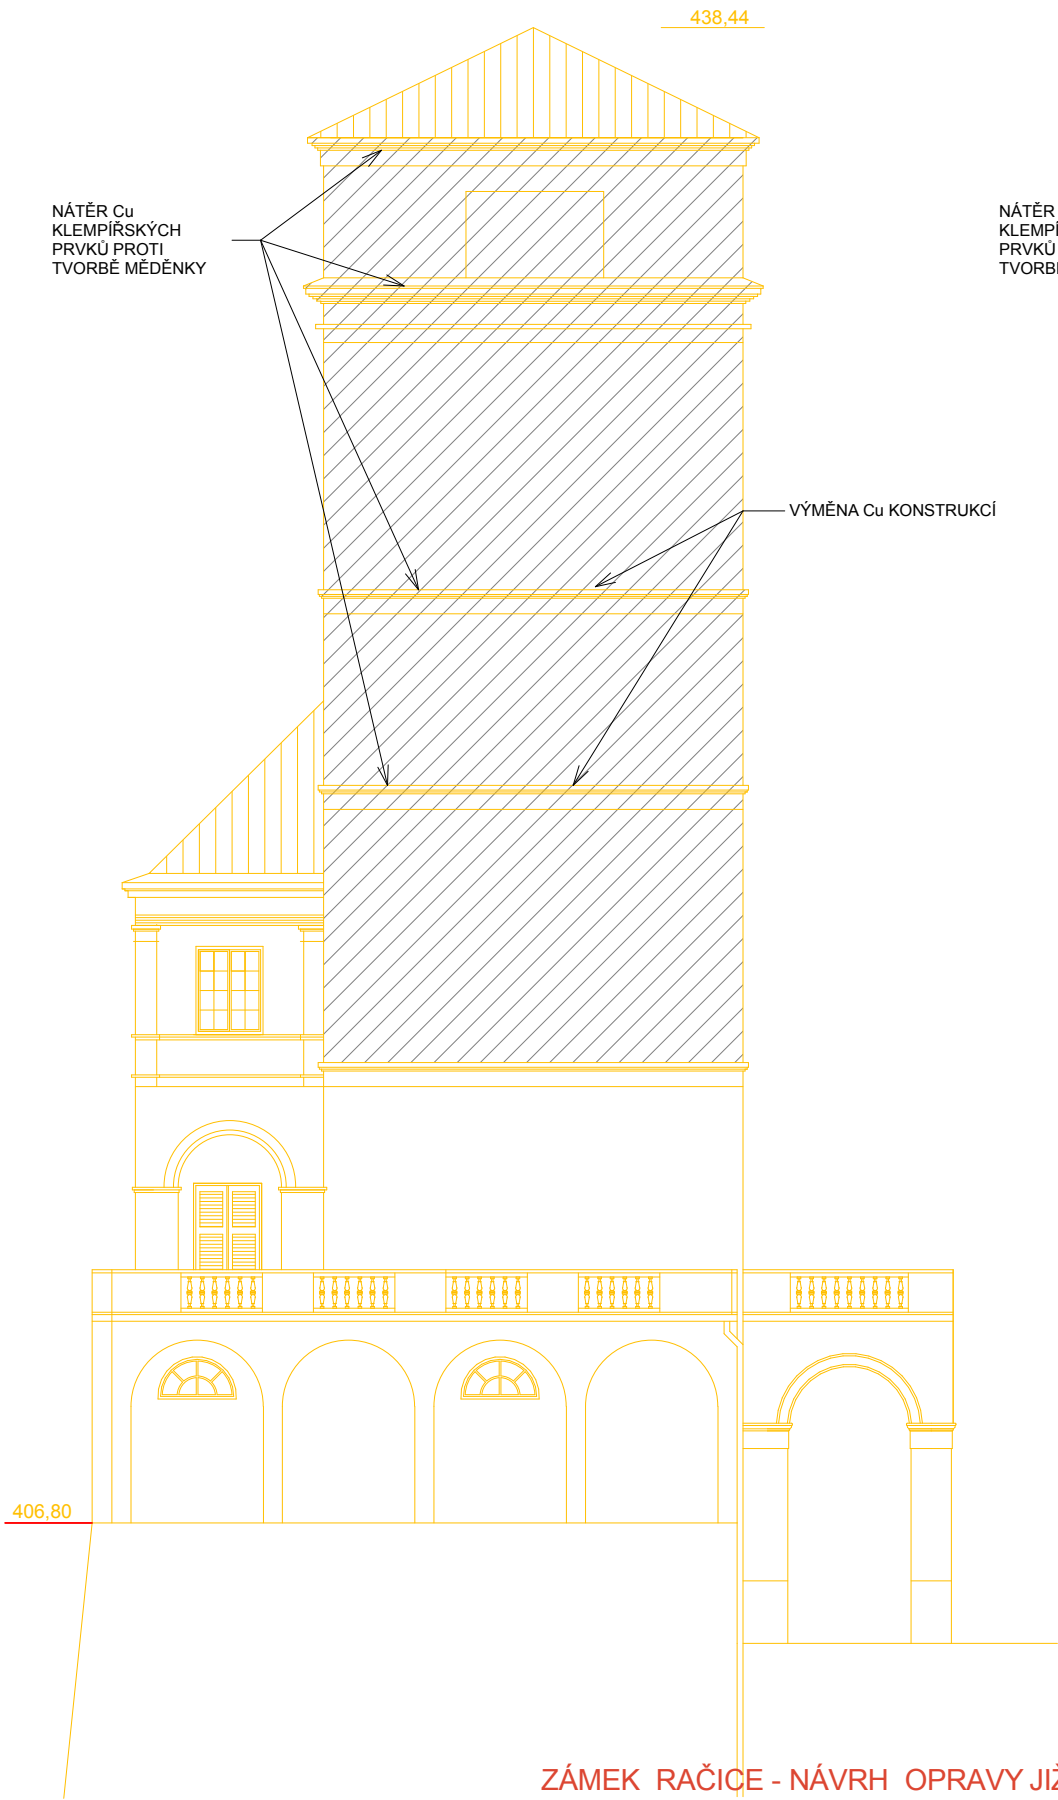

POHLED D - severovýchodní 1:150

