


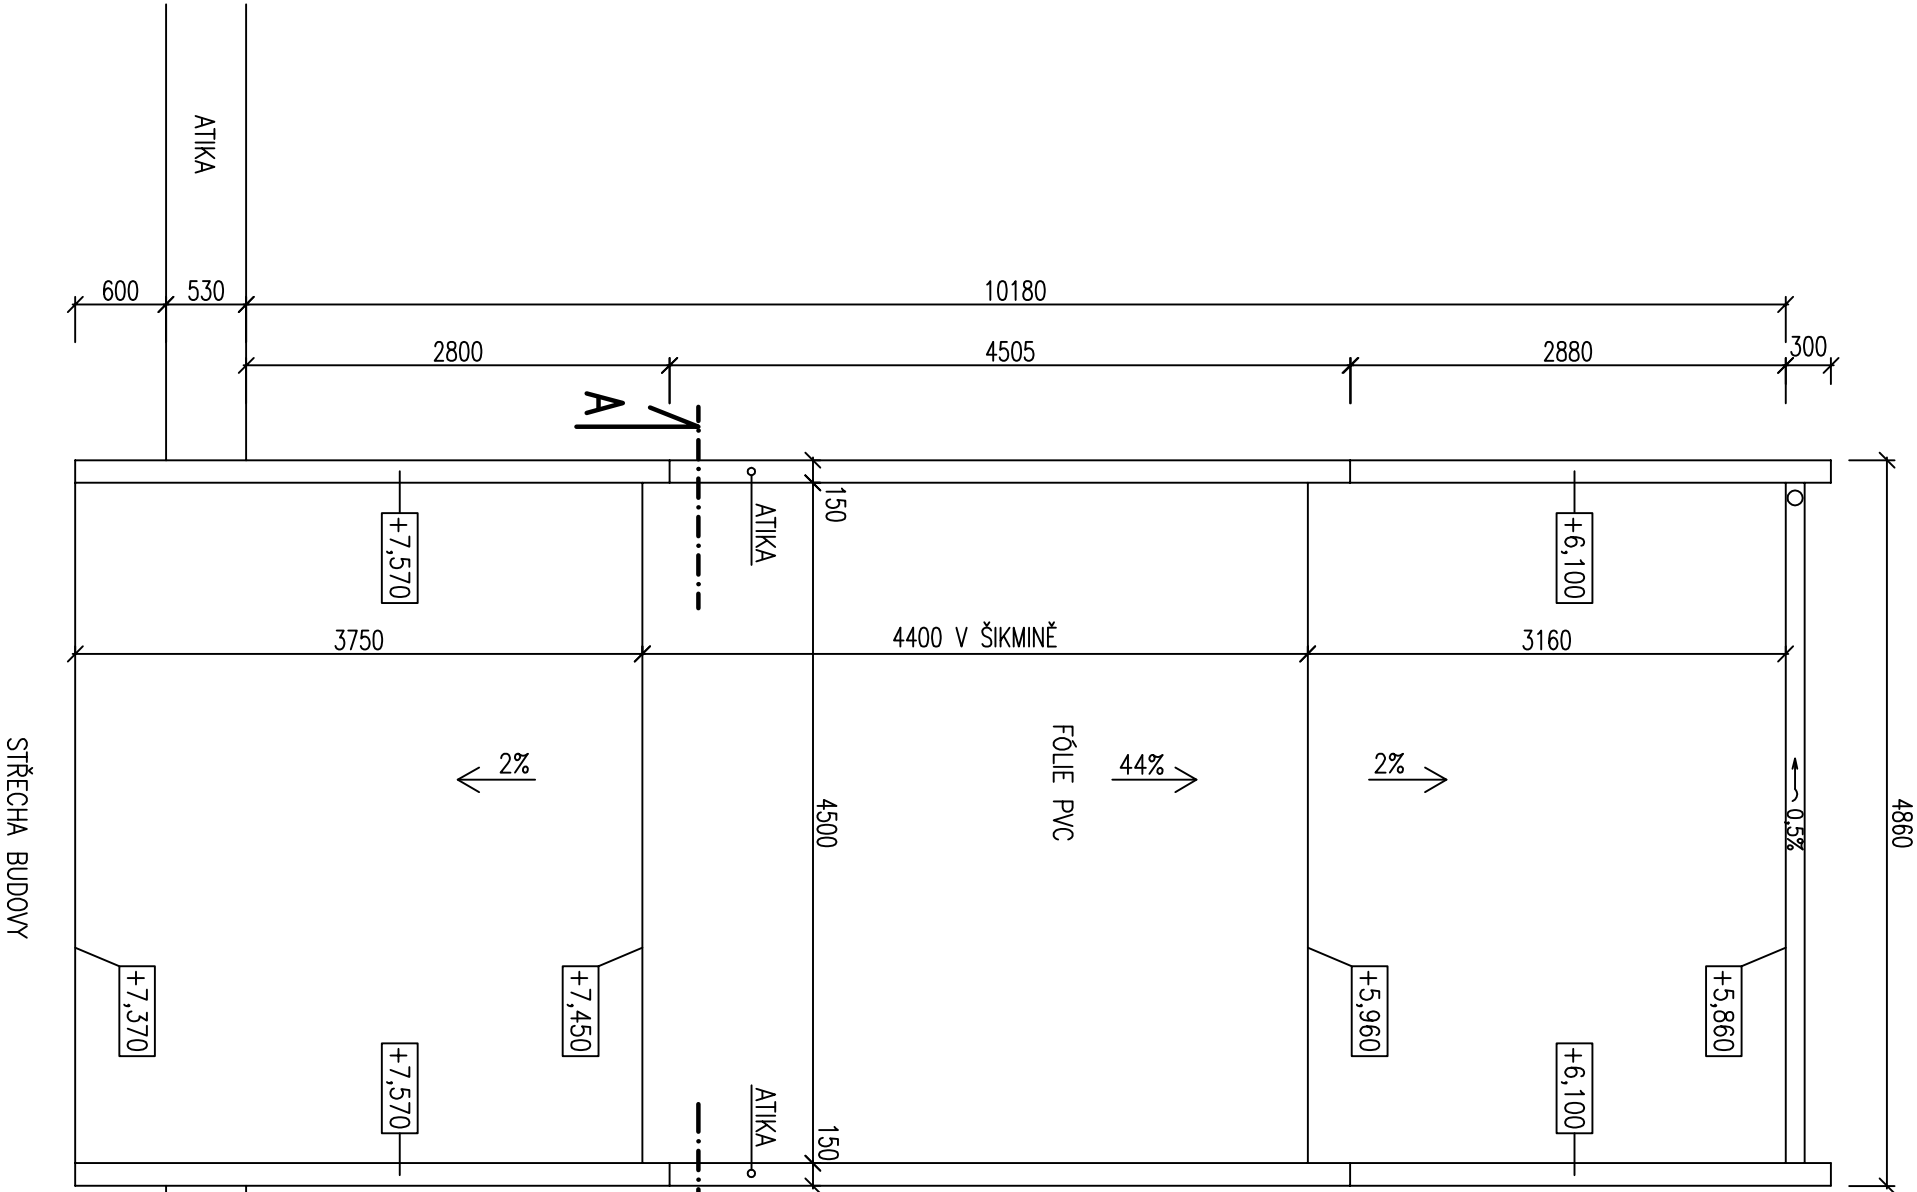

POZNAMKA

NA STŘEŠNÍ PLOŠE JE UMÍSTĚNO VEDENÍ HROMOSVODU

+3,270 = 2.N.P.
±0,000 = 1.N.P.



VED. PROJEKTANT	ODPOV. PROJ.	KRESL.	KONTROLOVAL
Ing. Bocík	Ing. Bocík	Dana Dvořáková	Ing. Bocík
Ing. Bocík	Ing. Bocík	Ing. Bocík	Ing. Bocík
OÚ BRNO	MÚ BRNO	FORMAT	2 A4
INVESTOR	MŠ A ZŠ SPECIÁLNÍ, PR. ŠKOLA, IBSENOVA 114/1, BRNO-LESNÁ	DATA	01/2013
STAVBA	MŠ SPECIÁLNÍ, ZŠ SPECIÁLNÍ A PRAKTICKÁ ŠKOLA	STUPEŇ	DSP
BRNO, IBSENOVA 1	STAVEBNÍ ÚPRAVY-ZATEPLENÍ OBVODOVÉHO PLOŠTĚ	ZAK.ČÍS.	615/2013
PŘEDLOŽENÉHO SCHODIŠTĚ		MÉR.	1:50
OBSAH	PŮDORYS STŘECHY SCHODIŠTĚ - STÁVAJÍCÍ STAV	ČÍS. VÝKR.	2.3.
		ČÁST	F