


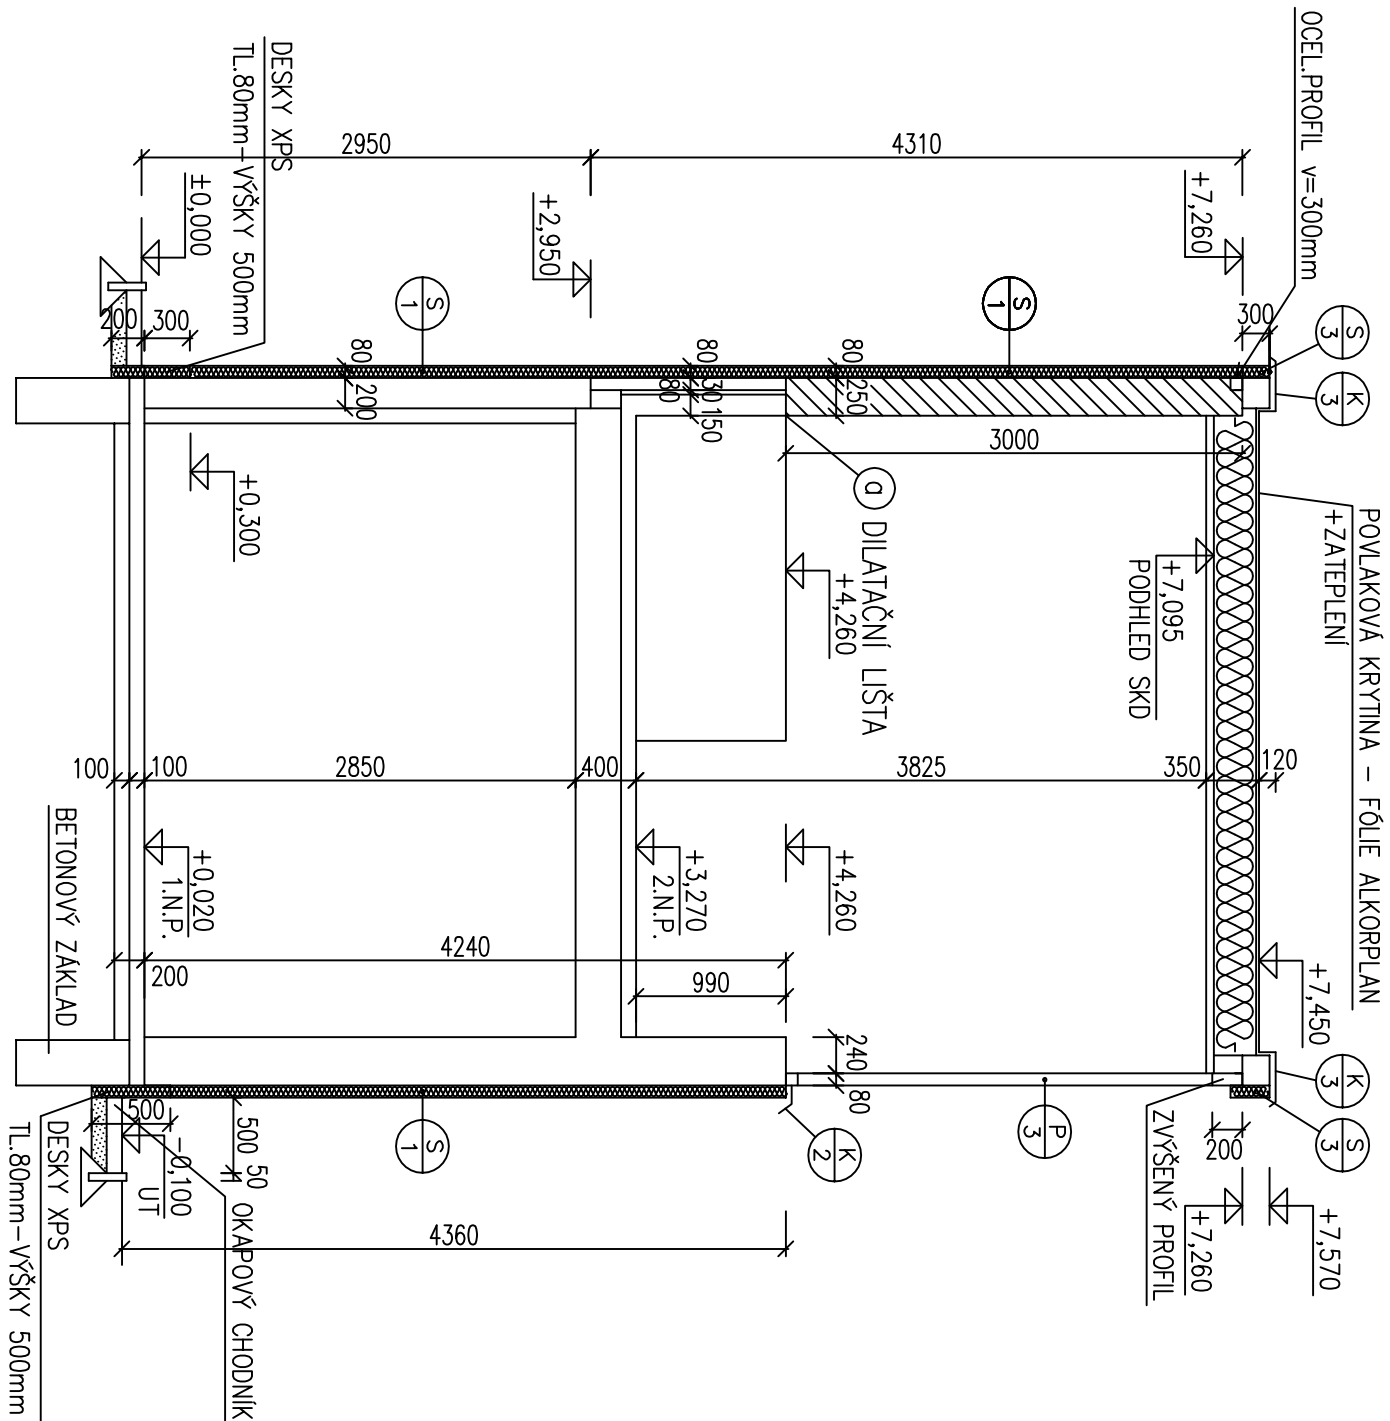

LEGENDA HMOT A MATERIÁLŮ

- STAVAJÍCÍ ZDIVO A COPILITOVÁ KONSTRUKCE
- ZDIVO Z TVAROVEK YTONG TL.250mm NA TMEL

POZNÁMKA

⊙ – PODOMÍTKOVÁ DILATAČNÍ LIŠTA – DĚLKA CELKEM – 18,0m

VED. PROJEKTANT		ODPOV. PROJ.		KRESL.	KONTROLOVAL	
Ing. Bocík		Ing. Bocík		Dana Dvořáková	Ing. Bocík	
OÚ BRNO		MÚ BRNO				
INVESTOR MŠ A ZŠ SPECIALNÍ PR. ŠKOLA, IBSENOVA 114/1, BRNO - LESNÁ		MŠ SPECIALNÍ, ZŠ SPECIALNÍ A PRAKTICKÁ ŠKOLA		FORMAT 2 A4	KOPIE	
STAVBA MŠ SPECIALNÍ, ZŠ SPECIALNÍ A PRAKTICKÁ ŠKOLA		BRNO, IBSENOVA 1		DATAUM 01/2013		
STAVEBNÍ ÚPRAVY - ZATEPLENÍ OBVODOVÉHO PLOŠTĚ		PŘEDLOŽENÉHO SCHODIŠTĚ		STUPEŇ DSP		
OBSAH ŘEZ A-A' - NOVÝ STAV				ZAK. čis. 615/2013		
				MÉR. 1:50		
				čís. výkr. 2.9.	ČÁST F	