


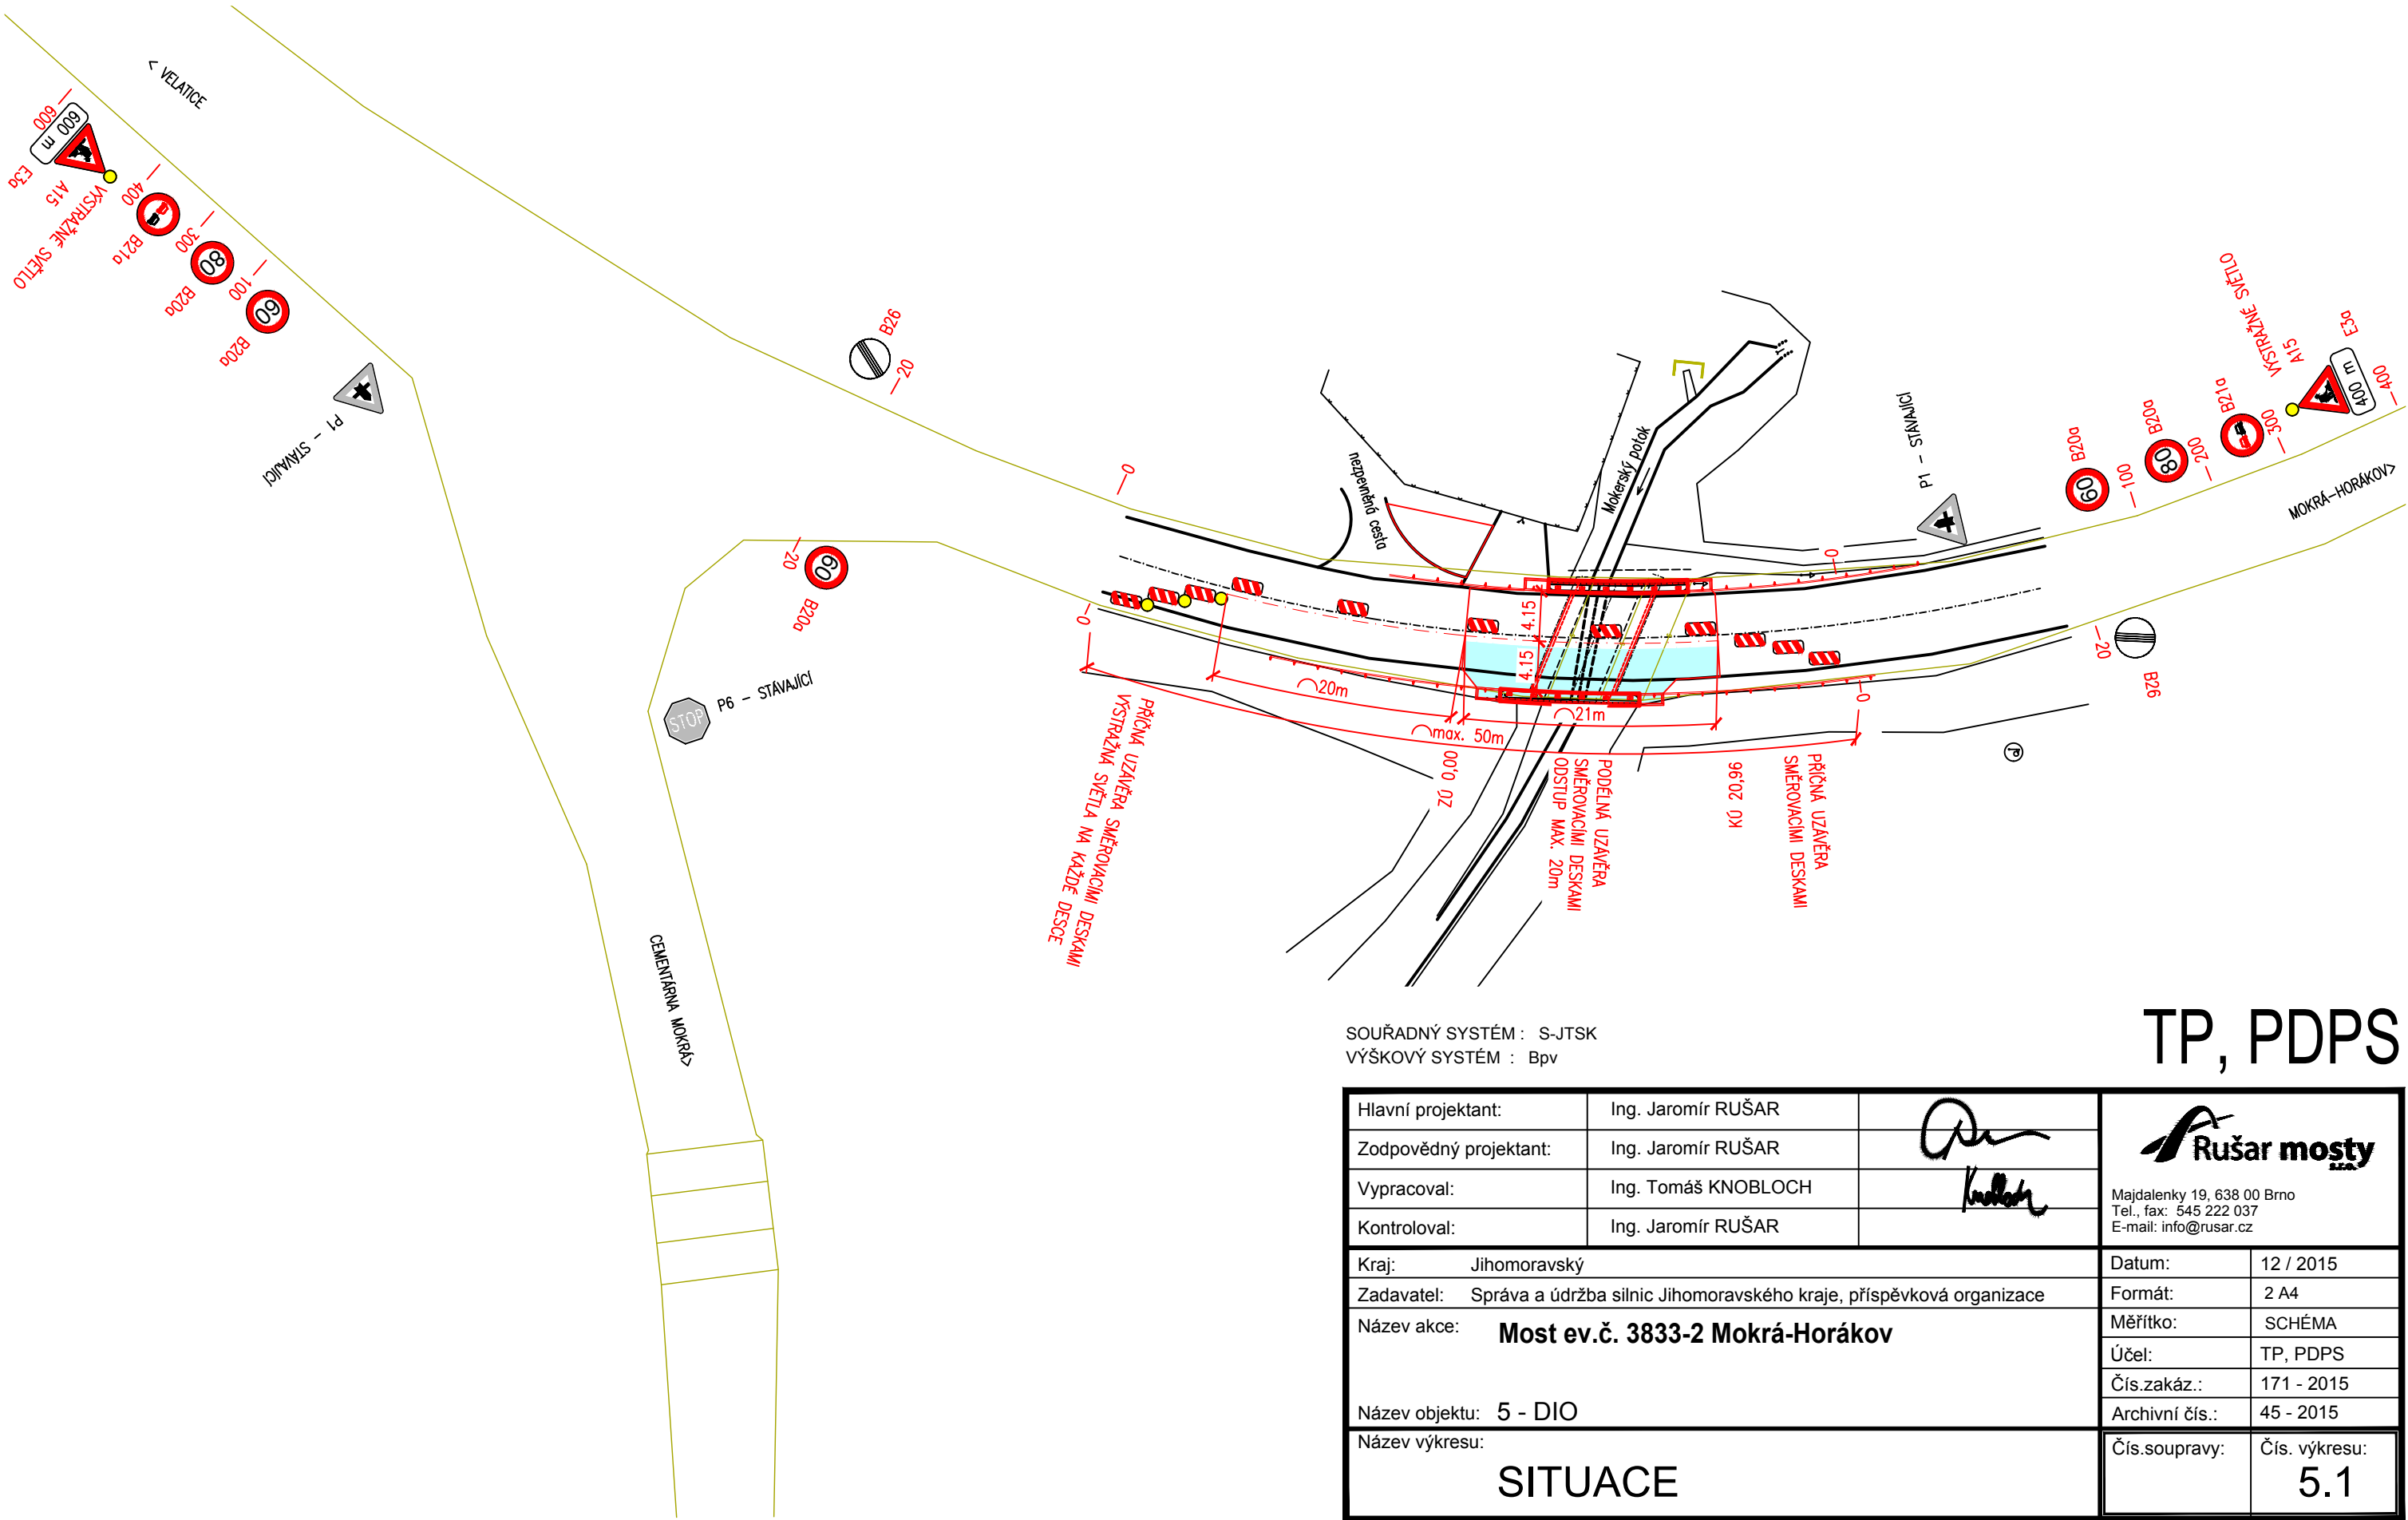

SITUACE

POZNÁMKY:

1) VYKRESLENA VARIANTA PROVÁDĚNÍ PRAVÉHO JÍZDNÍHO PRUHU, PRO LEVÝ JÍZDNÍ PRUH BUDE ZNAČENÍ OBDOBNÉ, STRANOVĚ PŘEVRÁCENÉ.



TP, PDPS

Hlavní projektant:	Ing. Jaromír RUŠAR		 Majdalenky 19, 638 00 Brno Tel., fax: 545 222 037 E-mail: info@rusar.cz
Zodpovědný projektant:	Ing. Jaromír RUŠAR		
Vypracoval:	Ing. Tomáš KNOBLOCH		
Kontroloval:	Ing. Jaromír RUŠAR		
Kraj: Jihomoravský			Datum: 12 / 2015
Zadavatel: Správa a údržba silnic Jihomoravského kraje, příspěvková organizace			Formát: 2 A4
Název akce: Most ev.č. 3833-2 Mokrá-Horákov			Měřítko: SCHÉMA
Název objektu: 5 - DIO			Účel: TP, PDPS
			Čís.zakáz.: 171 - 2015
			Archivní čís.: 45 - 2015
Název výkresu: SITUACE			Čís.soupravy: Čís. výkresu: 5.1