


POHLED SZ

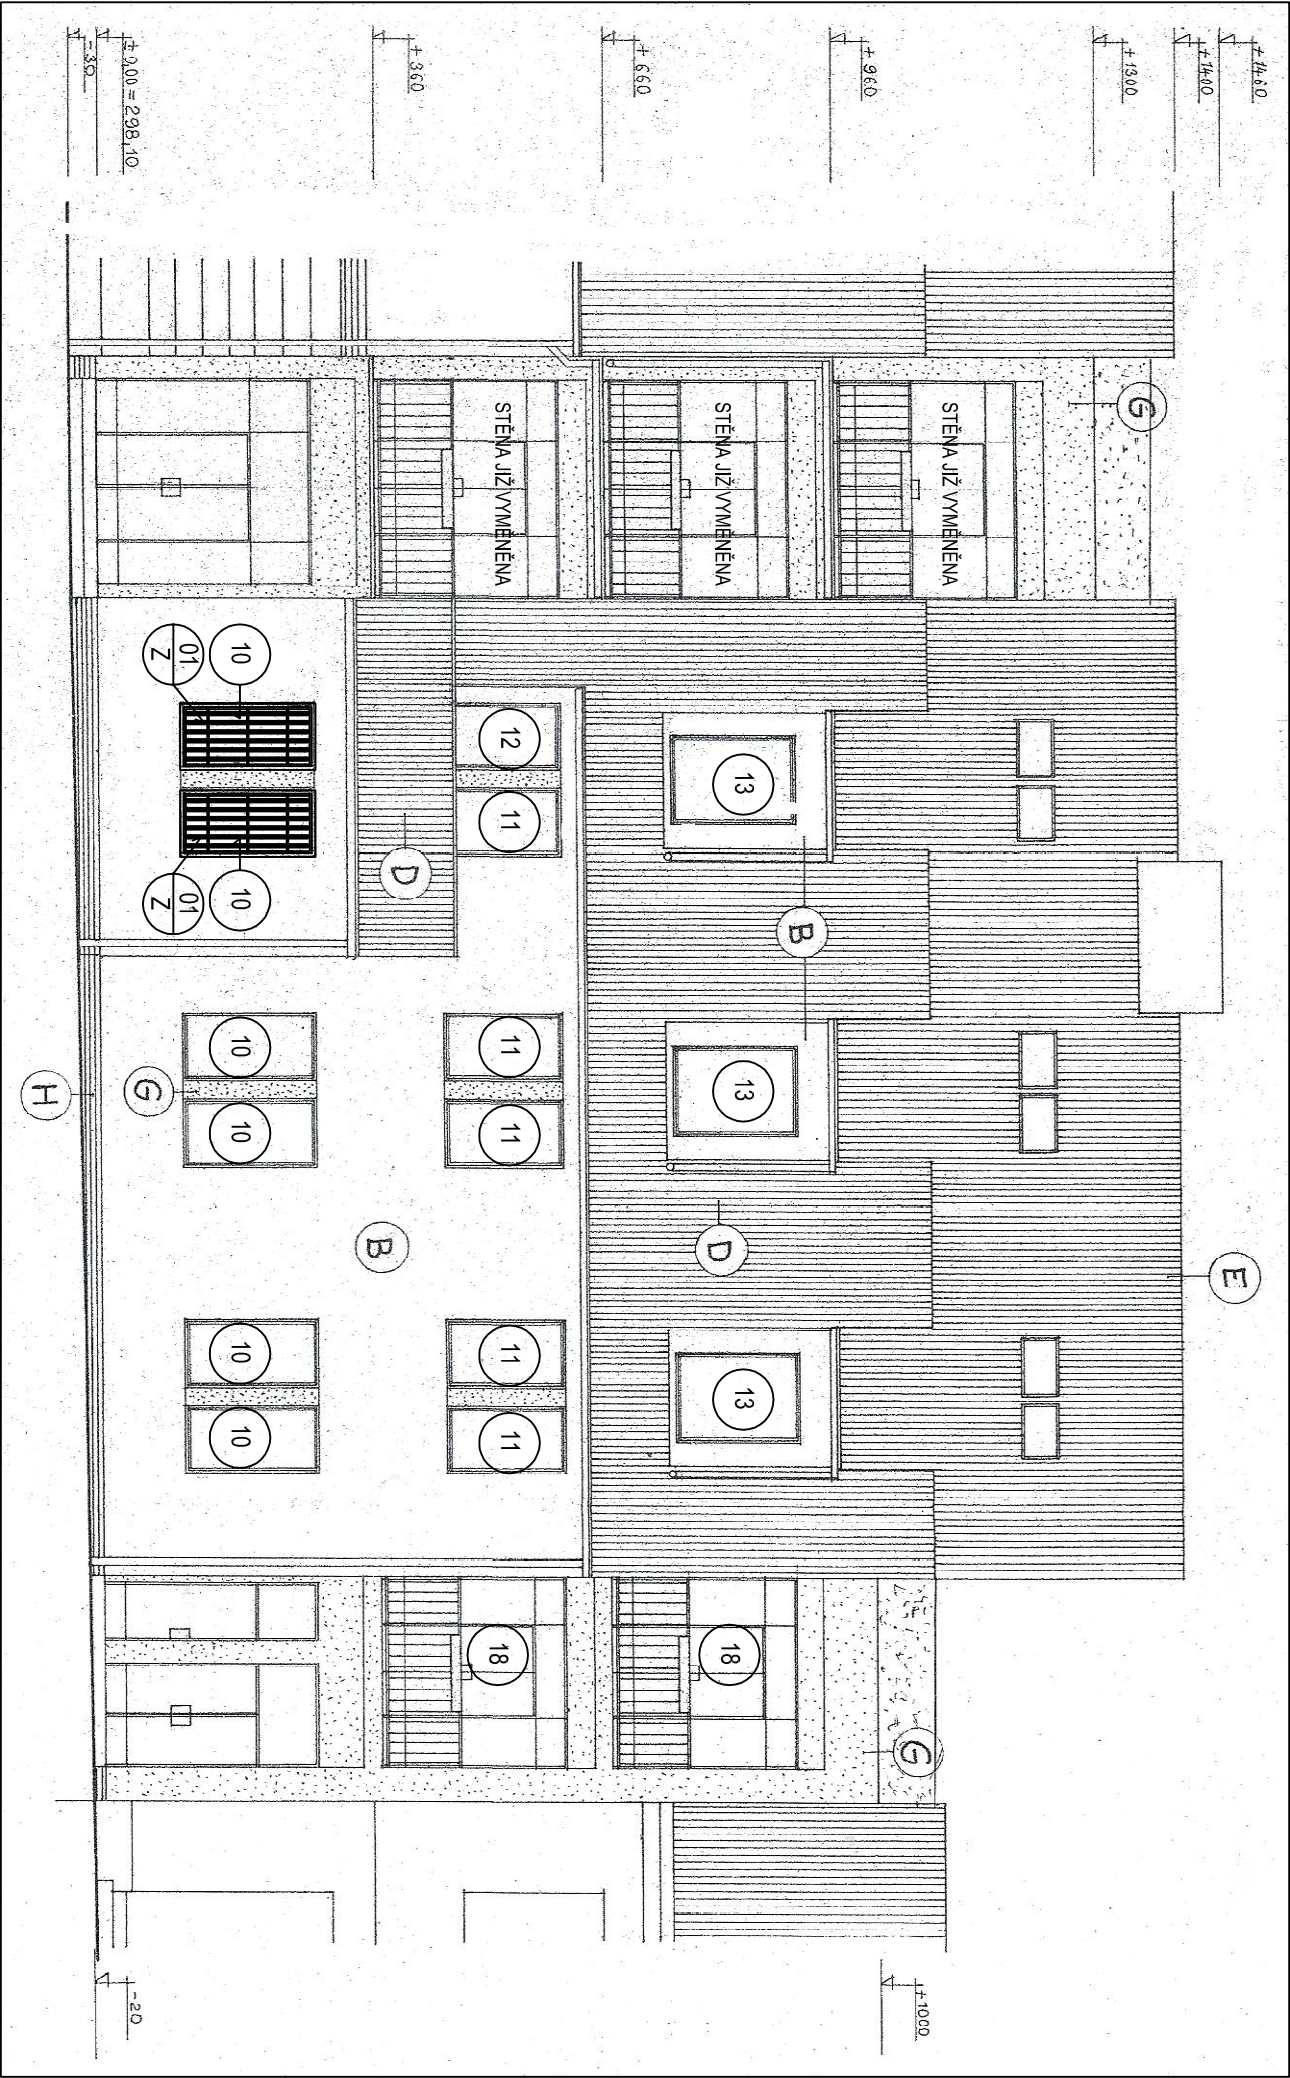

POPIS:

-PŘEDMĚTEM STAVEBNÍCH ÚPRAV BUDE VÝMĚNA VŠECH VÝPLNÍ OTVORŮ VE FASÁDÁCH OBJEKTU
- V RÁMCÍ VÝMĚNY OTVORŮ SE PŘEDPOKLÁDÁ OTLUČENÍ A NOVÉ OMITNUTÍ VNITŘNÍCH I VNĚJŠÍCH
OSTĚNÍ OTVORŮ

AC – projekt, Stavocentrum, Dobšická 12, Znojmo, tel. 515244139			
Projektant	Vypracoval	Č. osvědčení	Stupeň PD: Projekt
Ing. Čeleďa	Ing. Malina	2568/92	Místo: Znojmo
MŠ,ZŠ A PŠ Znojmo, p.o., Veselá 8, Znojmo		Formát: A4	
Výměna oken - ul. Veselá 8, Znojmo		Datum: IV/2016	
parc.č. 179, k.ú. Znojmo–město		Měřítko: Č. výkresu:	
OBJEKT – VESELÁ		1:100	
Investor: MŠ,ZŠ a PrŠ, p.o., Horní Česká 15, Znojmo		Obsah: POHLED SZ	