




POHLED JV

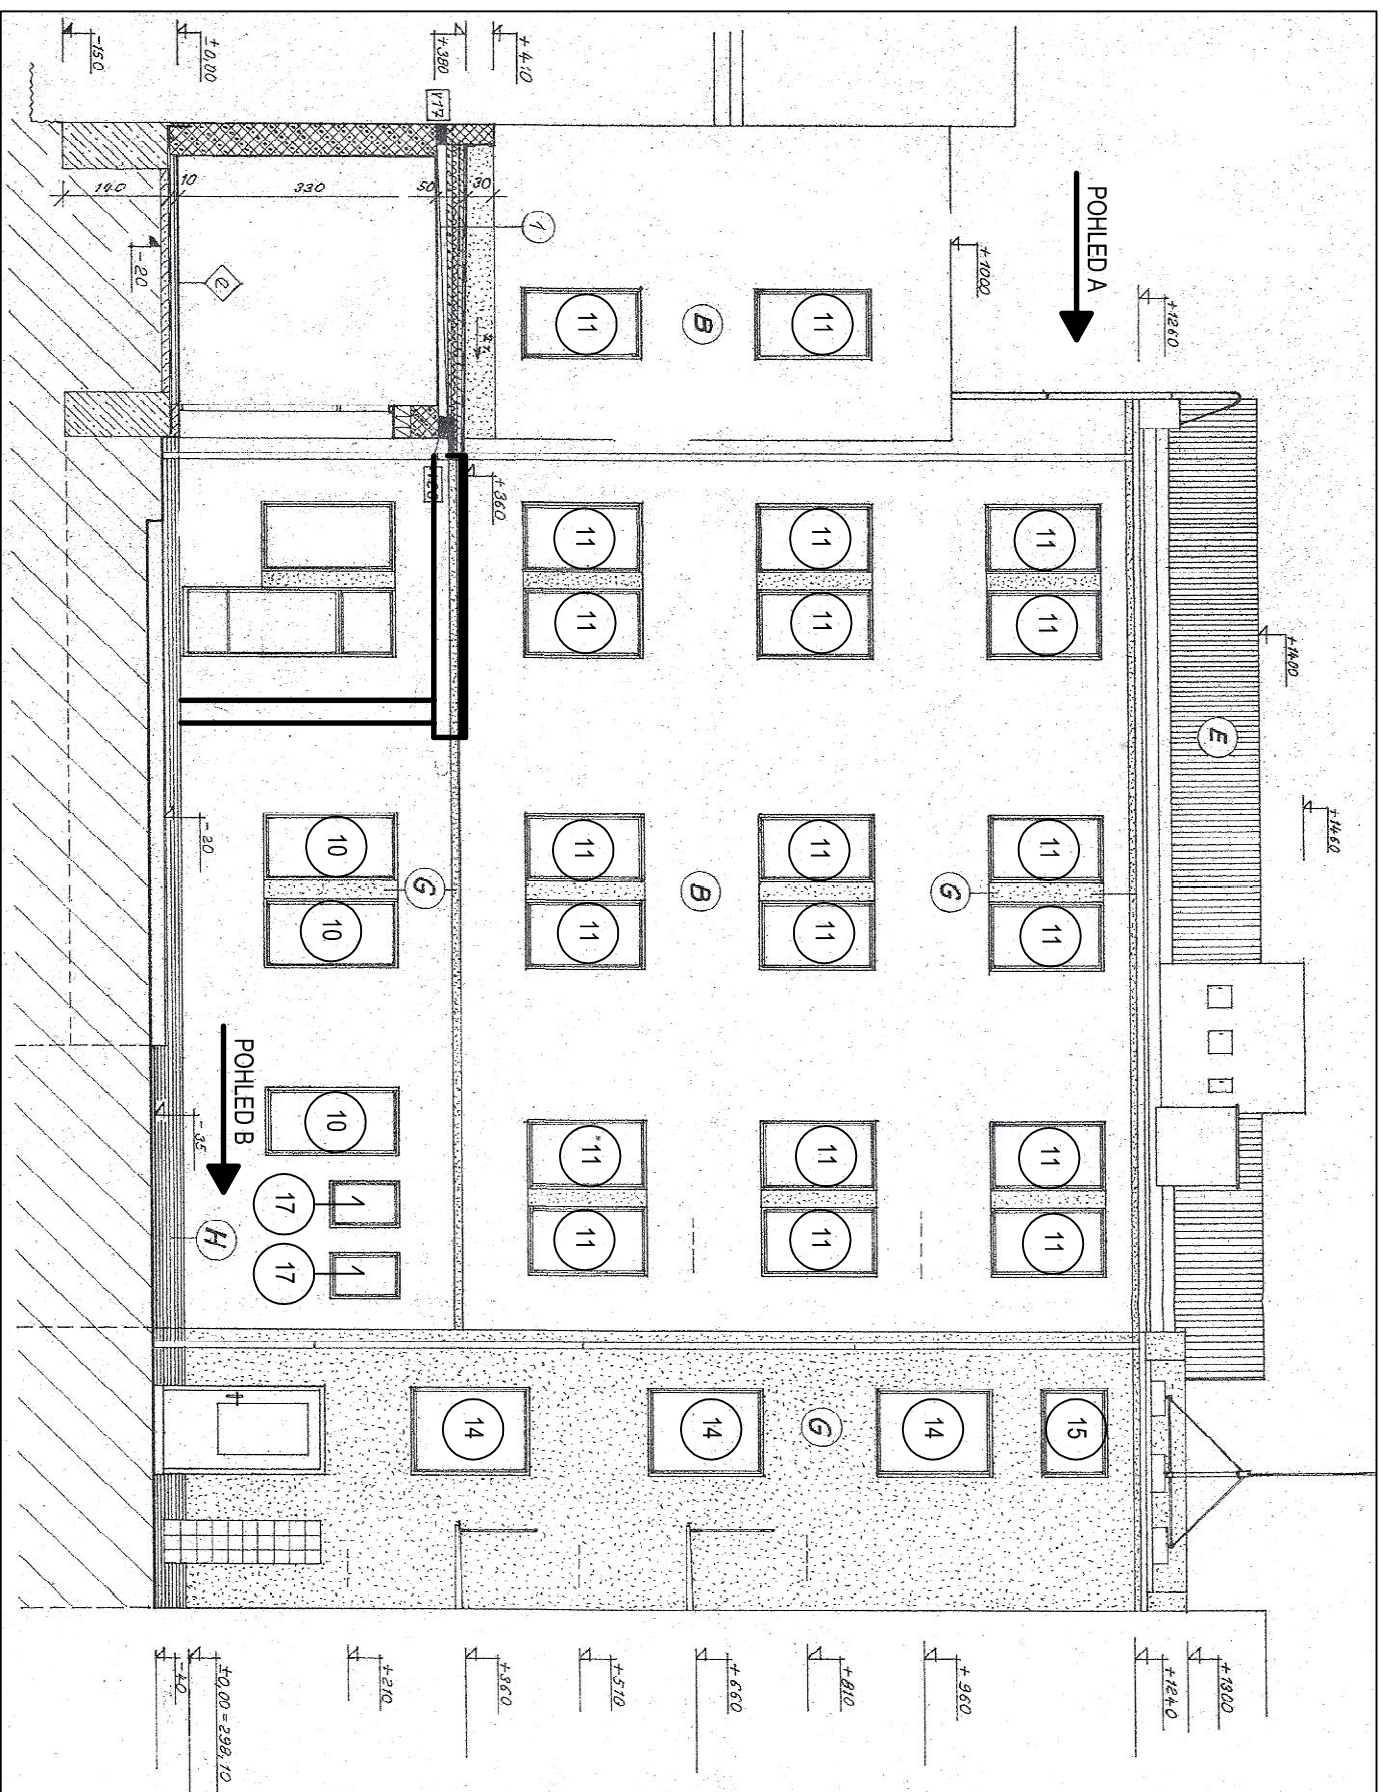

POHLED B

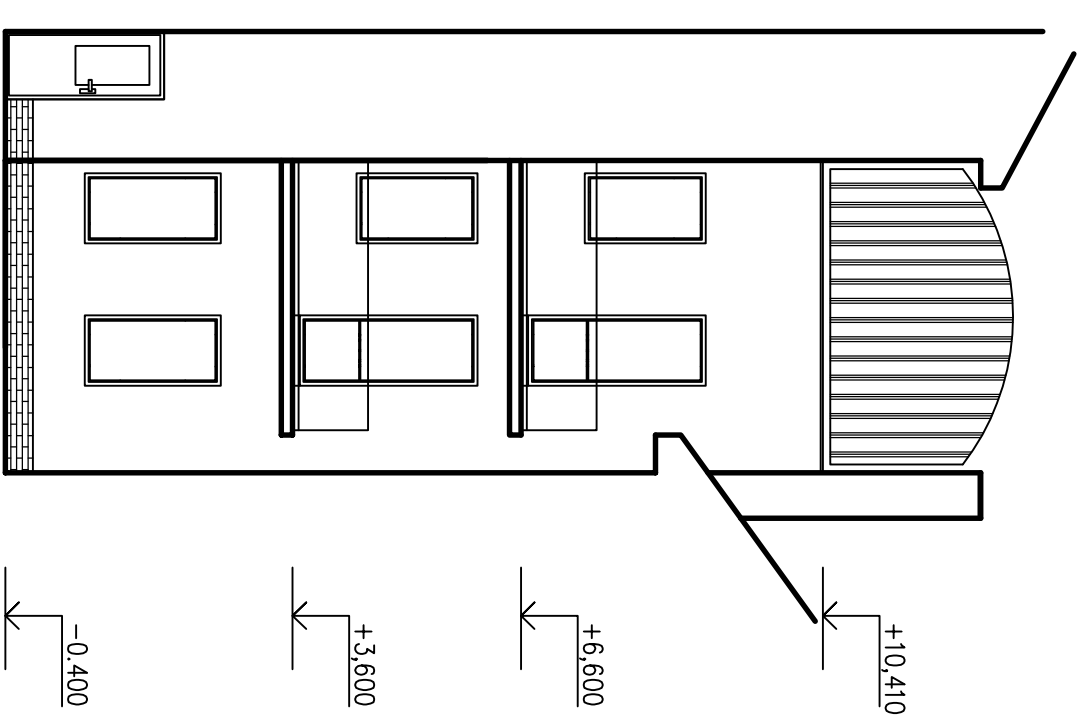

POHLEDA

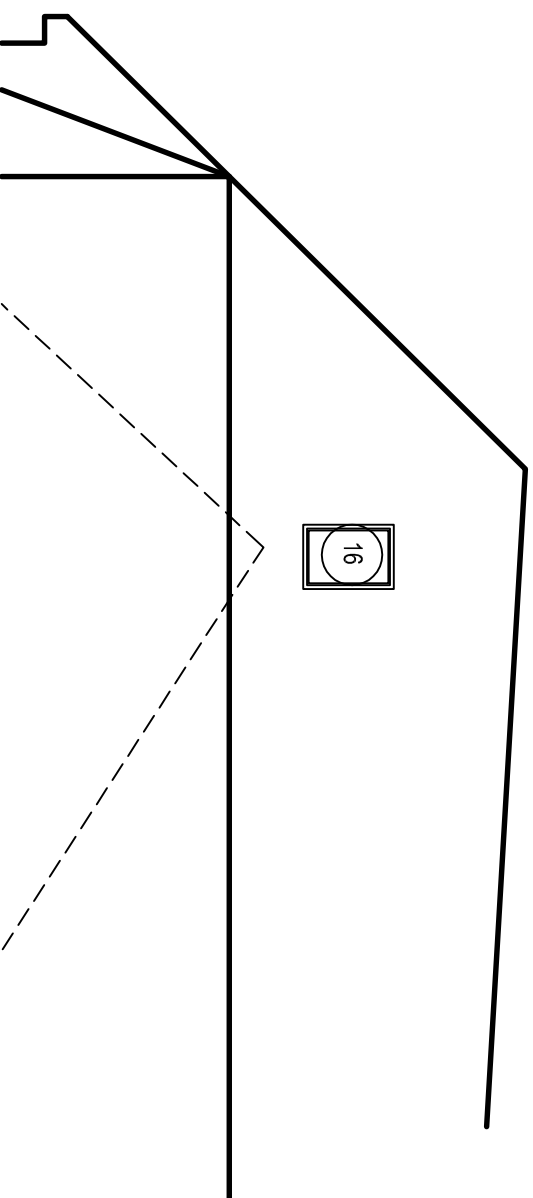

POPIs:

- PŘEDMĚTEM STAVEBNÍCH ÚPRAV BUDE VÝMĚNA VŠECH VÝPLNÍ OTVORŮ VE FASÁDÁCH OBJEKTU
- V RÁMCI VÝMĚNY OTVORŮ SE PŘEDPOKLÁDÁ OTLUČENÍ A NOVÉ OMÍTNUTÍ VNITŘNÍCH I VNĚJŠÍCH OSTĚNÍ OTVORŮ

		AC - projekt, Stavocentrum, Dobšická 12, Znojmo, tel. 515244139			
Projektant	Vypracoval	Č. osvědčení	Stupeň PD:	Projekt	
Ing. Čeleďa	Ing. Malina	2568/92	Místo:	Znojmo	
MŠ,ZŠ A PŠ Znojmo, p.o., Veselá 8, Znojmo Výměna oken - ul. Veselá 8, Znojmo parc.č. 179, k.ú. Znojmo—město			Formát:	A4	
			Datum:	IV/2016	
			Měřítka:	Č. výkresu:	
OBJEKT - VESELÁ					
Investor: MŠ,ZŠ a PrŠ, p.o., Horní Česká 15, Znojmo			1:100 03		
Obsah: POHLED JV, A, B					