



POHLED SZ

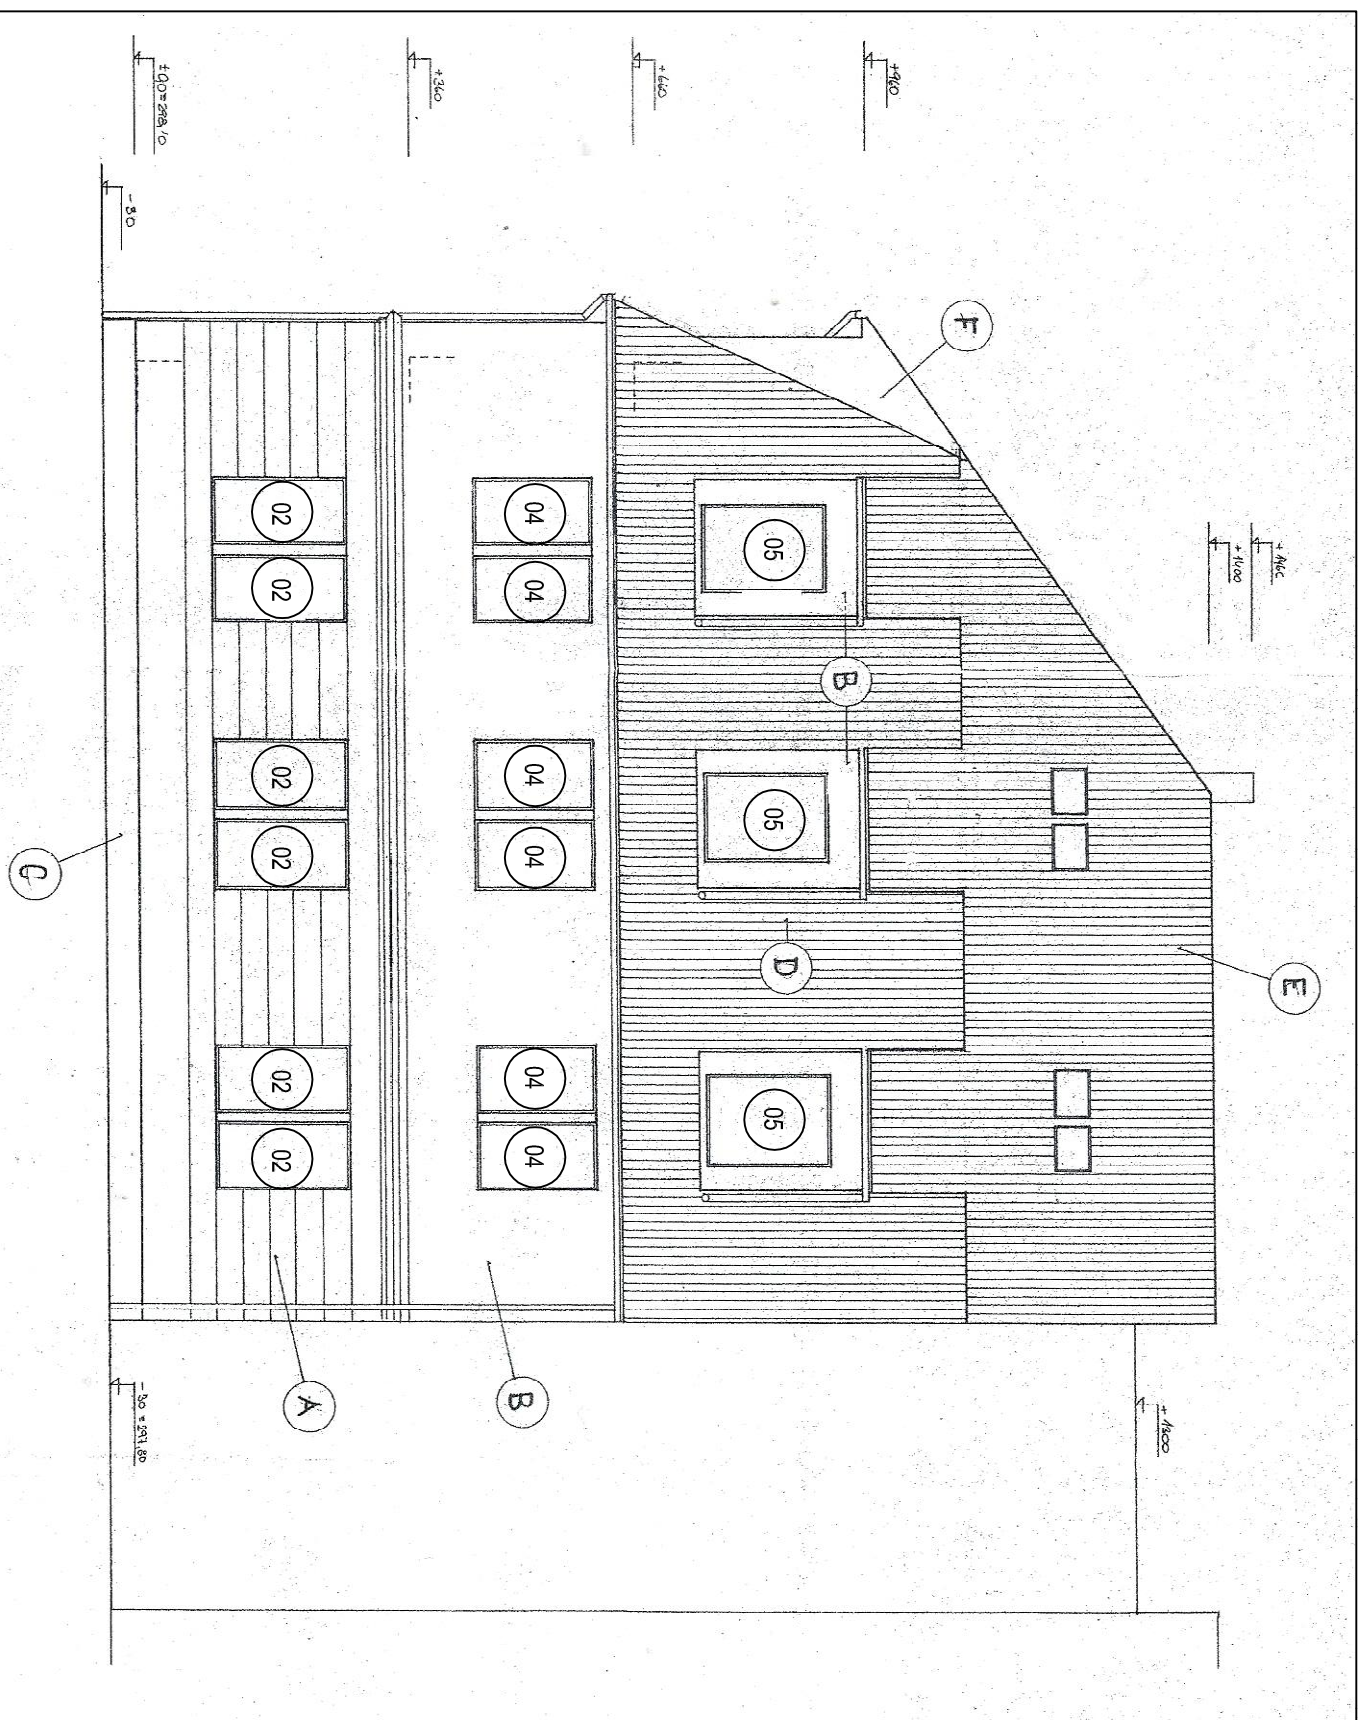

POHLED JZ - DVORNÍ

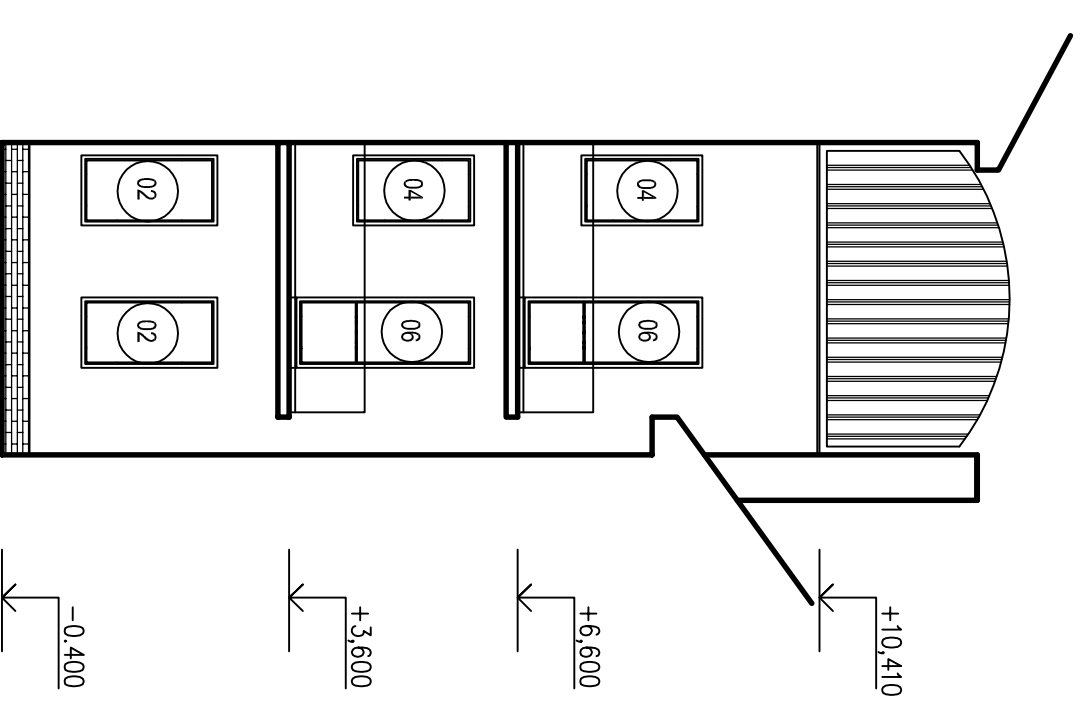

POPS:

- PŘEDMĚTEM STAVEBNÍCH ÚPRAV BUDE VÝMĚNA VŠECH VÝPLNÍ OTVORŮ VE FASÁDÁCH OBJEKTU
- V RÁMCÍ VÝMĚNY OTVORŮ SE PŘEDPOKLÁDÁ OTLUČENÍ A NOVÉ OMÍTNUTÍ VNITŘNÍCH I VNĚJŠÍCH OSTĚNÍ OTVORŮ

		AC - projekt,		Stavocentrum,	Dobšická 12,	Znojmo, tel. 515244139	
Projektant		Vpracoval		Č. osvědčení		Stupeň PD: Projekt	
Ing. Čeleďa		Ing.Malina		2568/92		Místo: Znojmo	
MŠ,ZŠ A PŠ Znojmo, p.o., Veselá 8, Znojmo							
Výměna oken - ul. Veselá 8, Znojmo							
parc.č. 179, k.ú. Znojmo—město							
OBJEKT - VLKOVA							
Investor: MŠ,ZŠ a PrŠ, p.o., Horní Česká 15, Znojmo							
Obsah: POHLED SZ, JZ							
						Měřítko: Č. výkresu:	
						1:100 02	