


POHLED SV

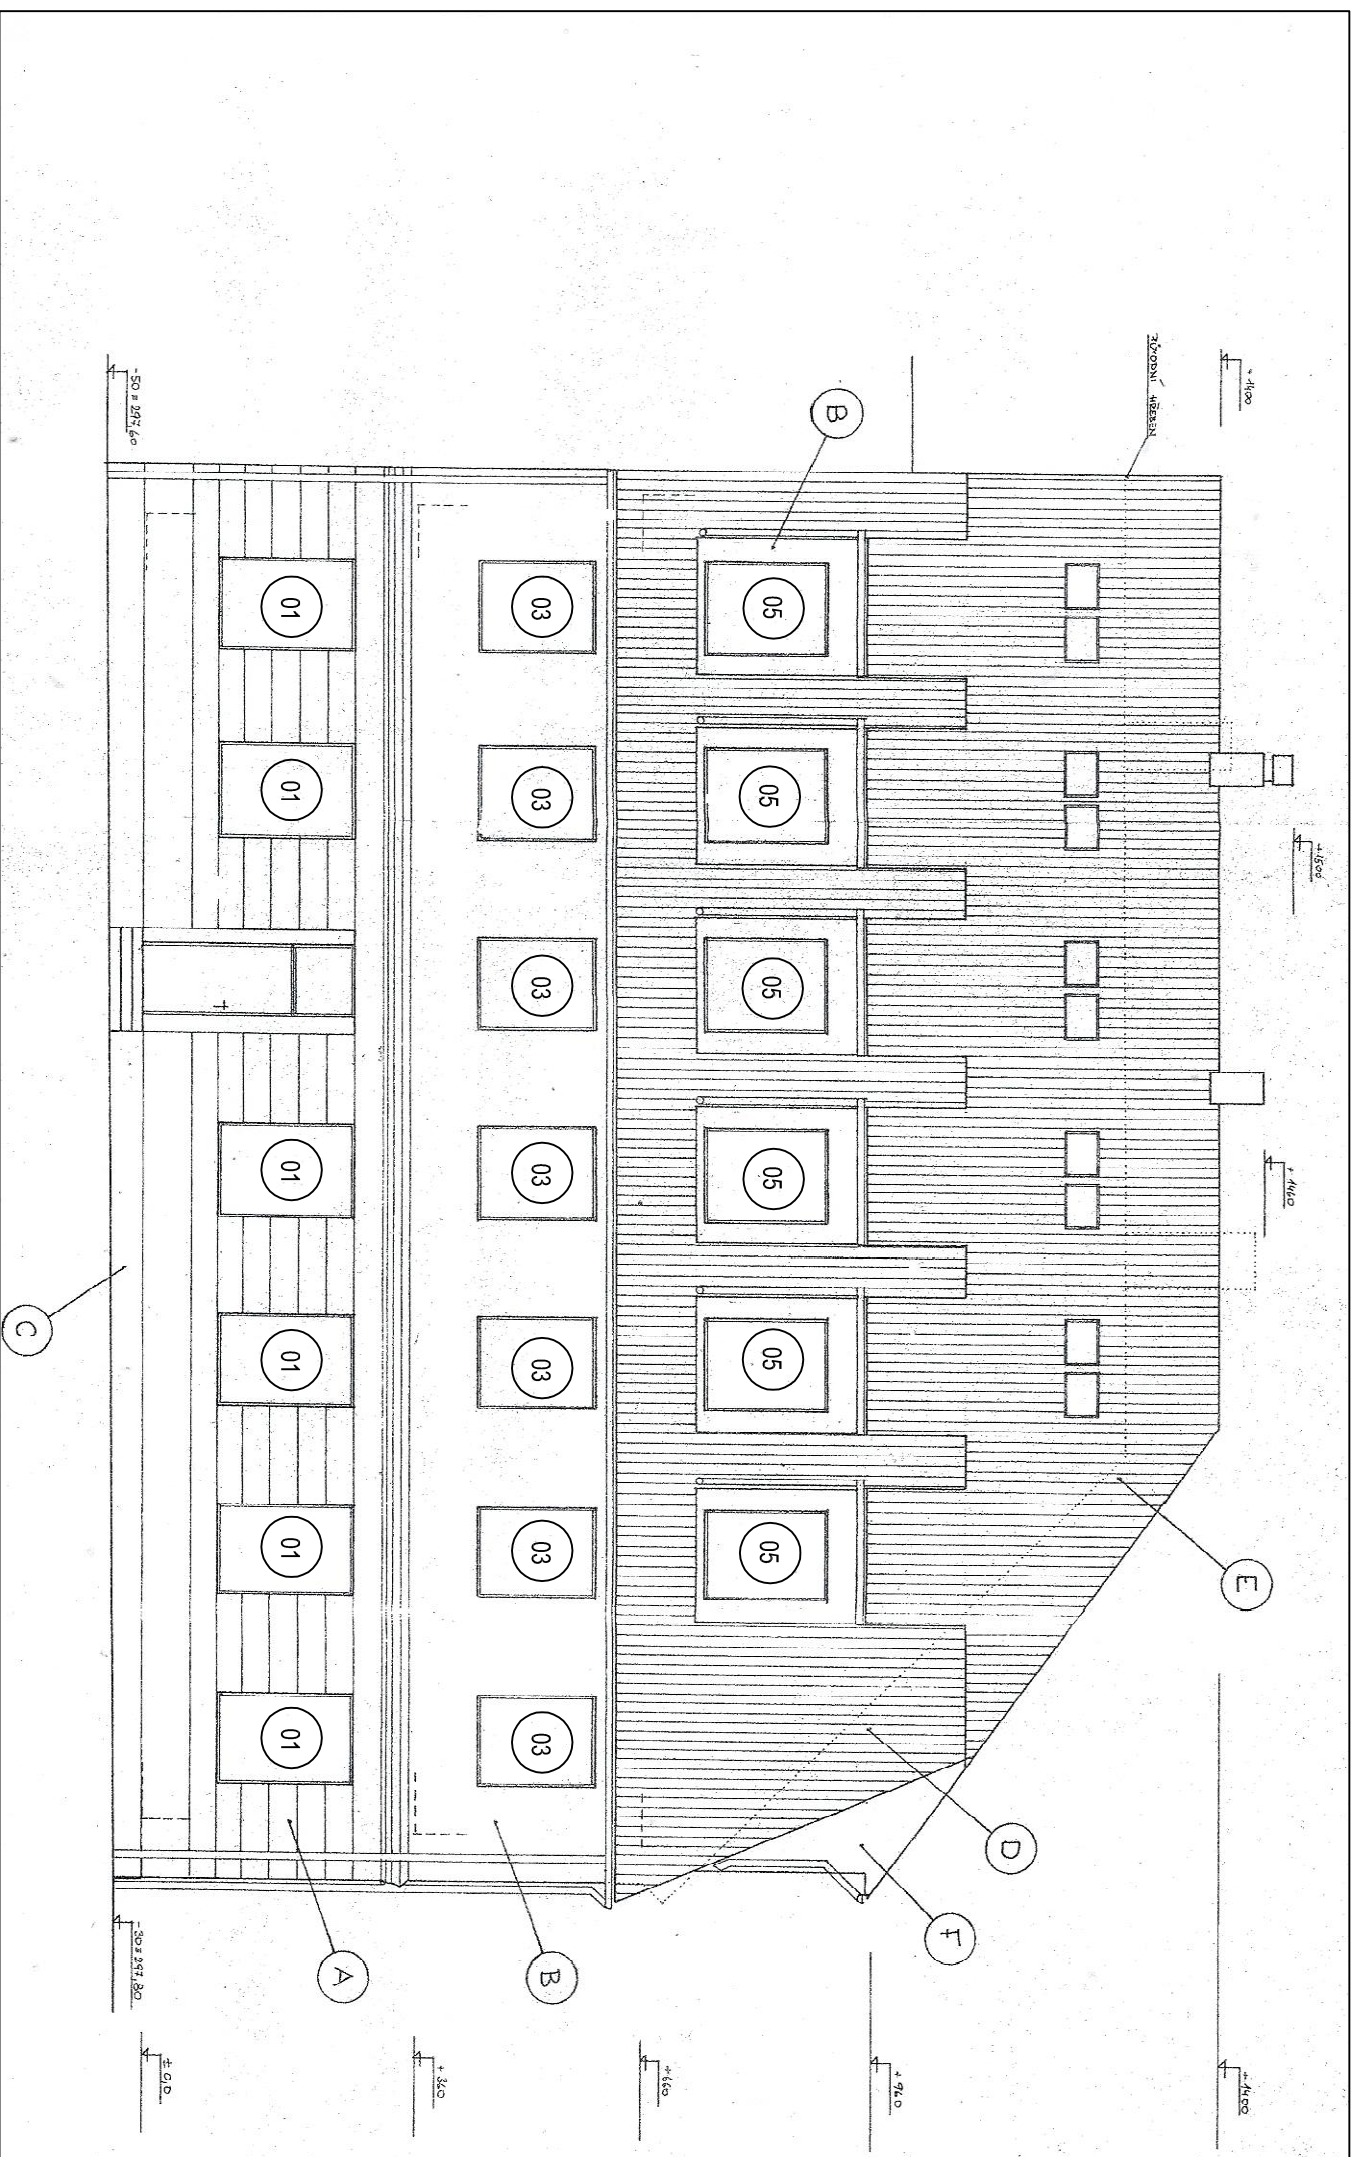

POPIs:

- PŘEDMĚTEM STAVEBNÍCH ÚPRAV BUDE VÝMĚNA VŠECH VÝPLNÍ OTVORŮ VE FASÁDÁCH OBJEKTU
- V RÁMCI VÝMĚNY OTVORŮ SE PŘEDPOKLÁDÁ OTLUČENÍ A NOVÉ OMÍTNUTÍ VNITŘNÍCH I VNĚJŠÍCH OSTĚNÍ OTVORŮ

		AC - projekt, Stavocentrum, Dobšická 12, Znojmo, tel. 515244139			
Projektant	Vypracoval	Č. osvědčení	Stupeň PD:	Projekt	
Ing. Čeleďda	Ing. Malina	2568/92	Místo:	Znojmo	
MŠ, ZŠ A PŠ Znojmo, p.o., Veselá 8, Znojmo					
Výměna oken - ul. Veselá 8, Znojmo					
parc.č. 179, k.ú. Znojmo – město					
OBJEKT - VLKOVA					
Investor: MŠ, ZŠ a PrŠ, p.o., Horní Česká 15, Znojmo				1:100	
Obsah: POHLED SV				Č. výkresu: 03	